
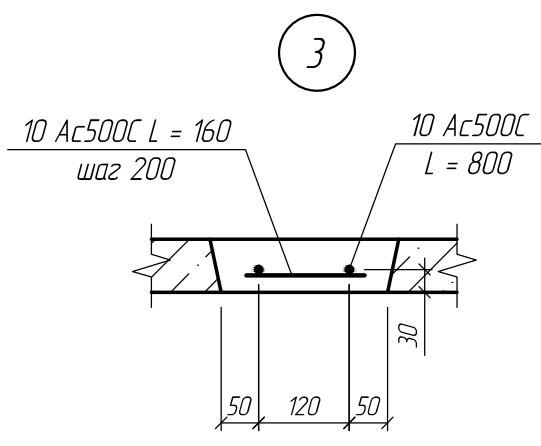
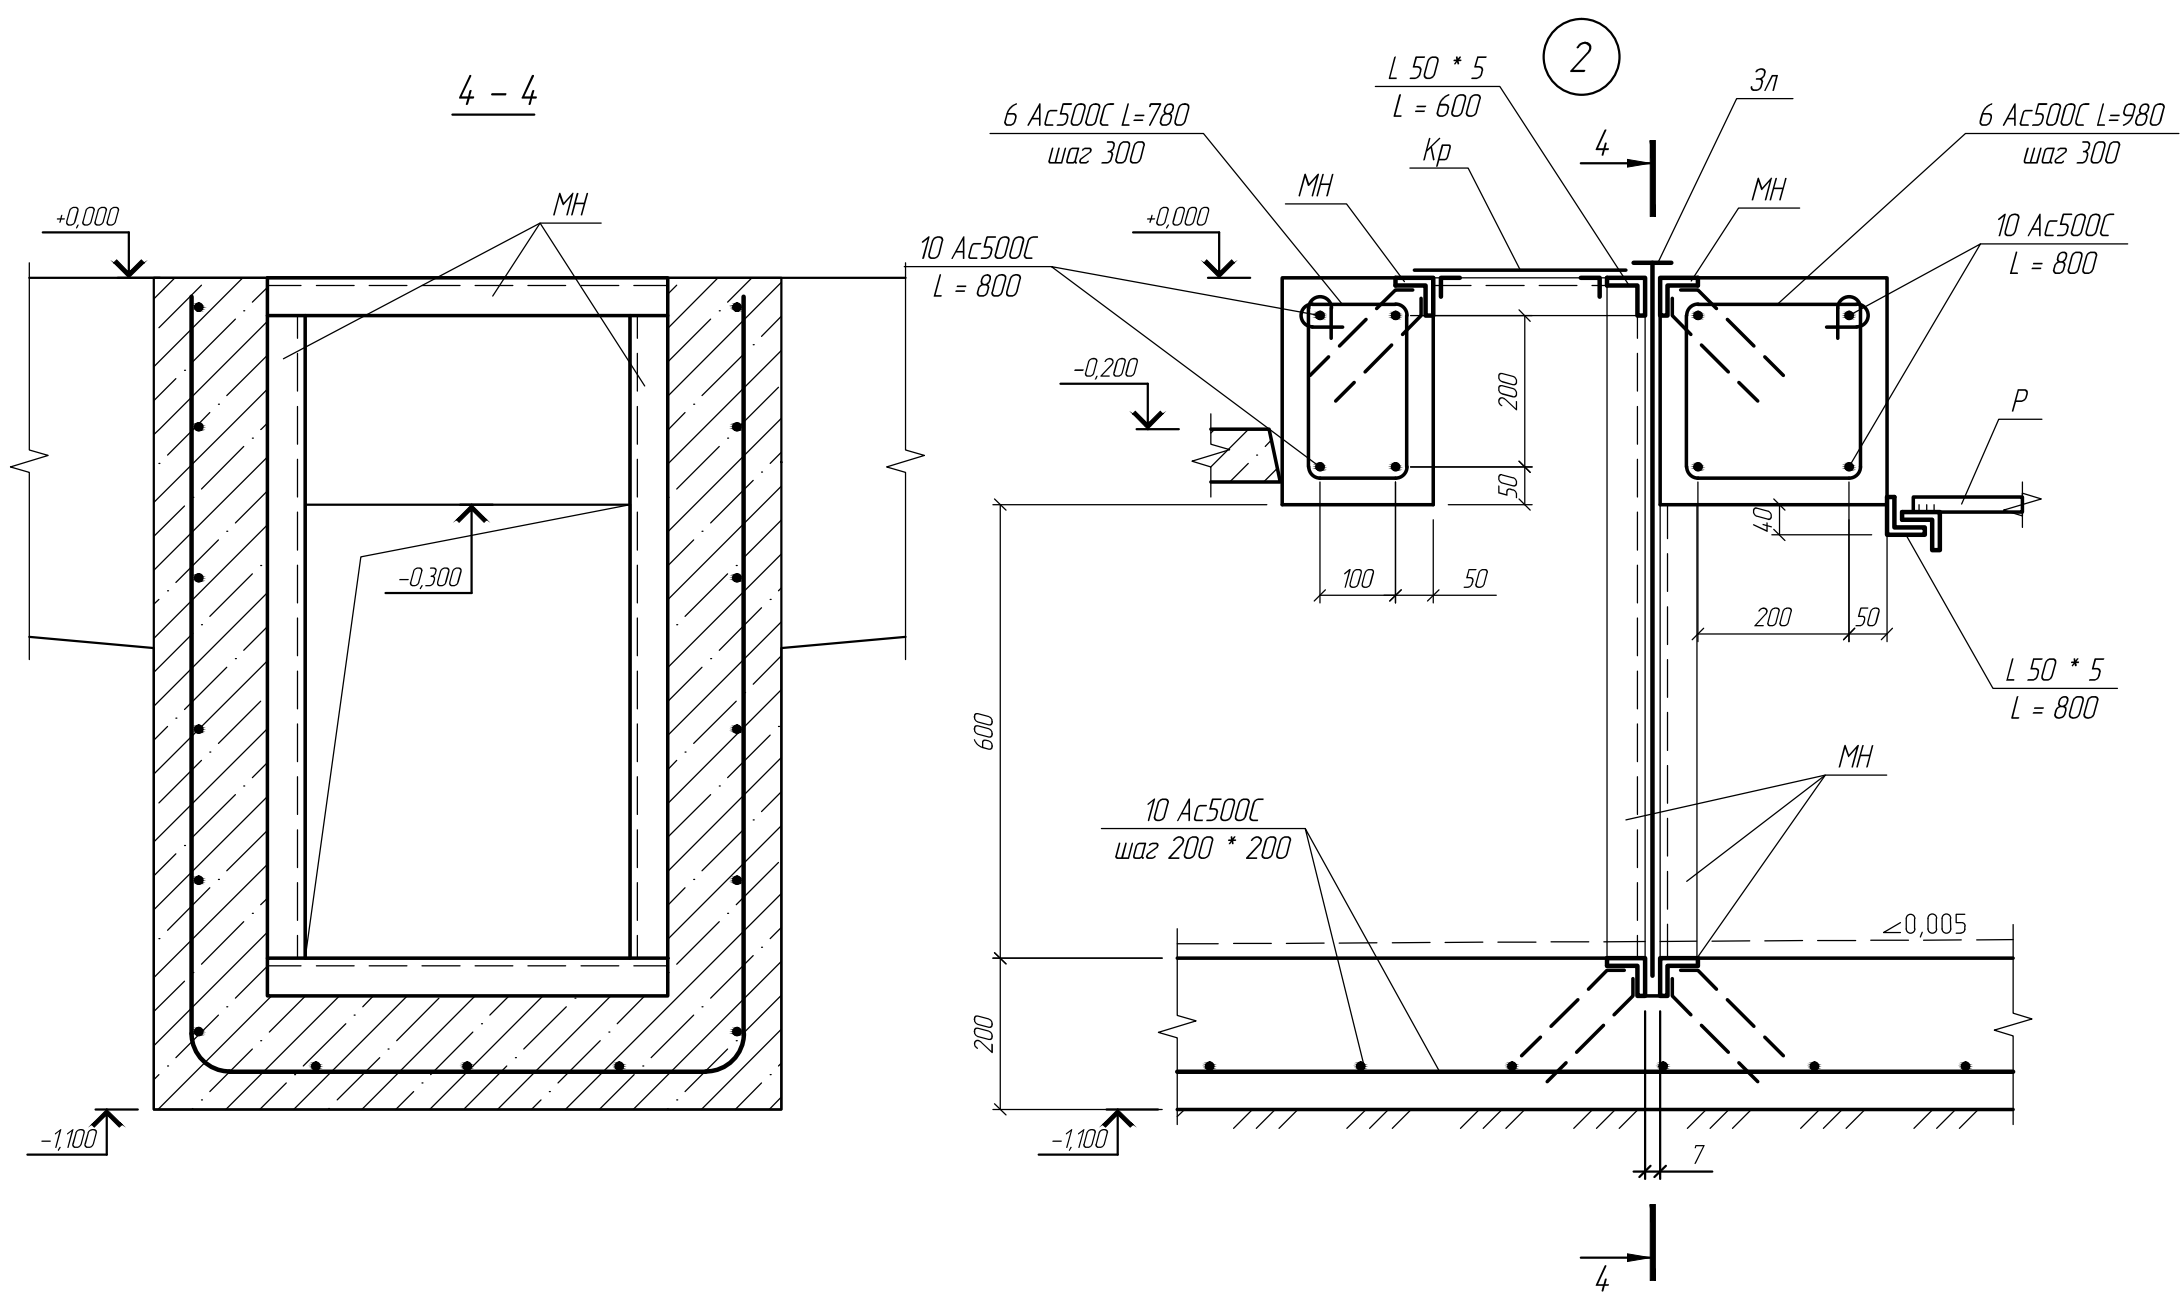
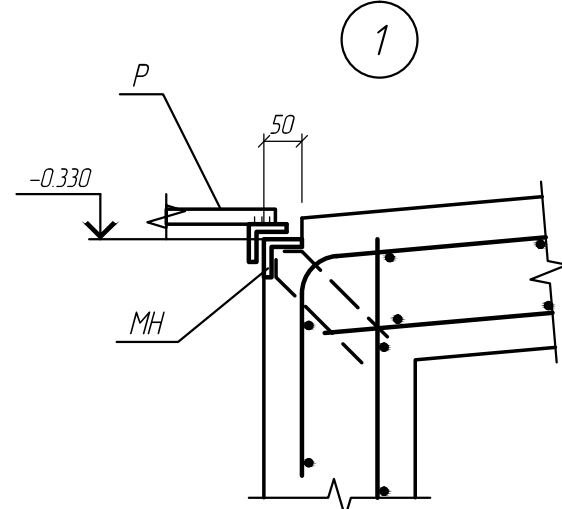
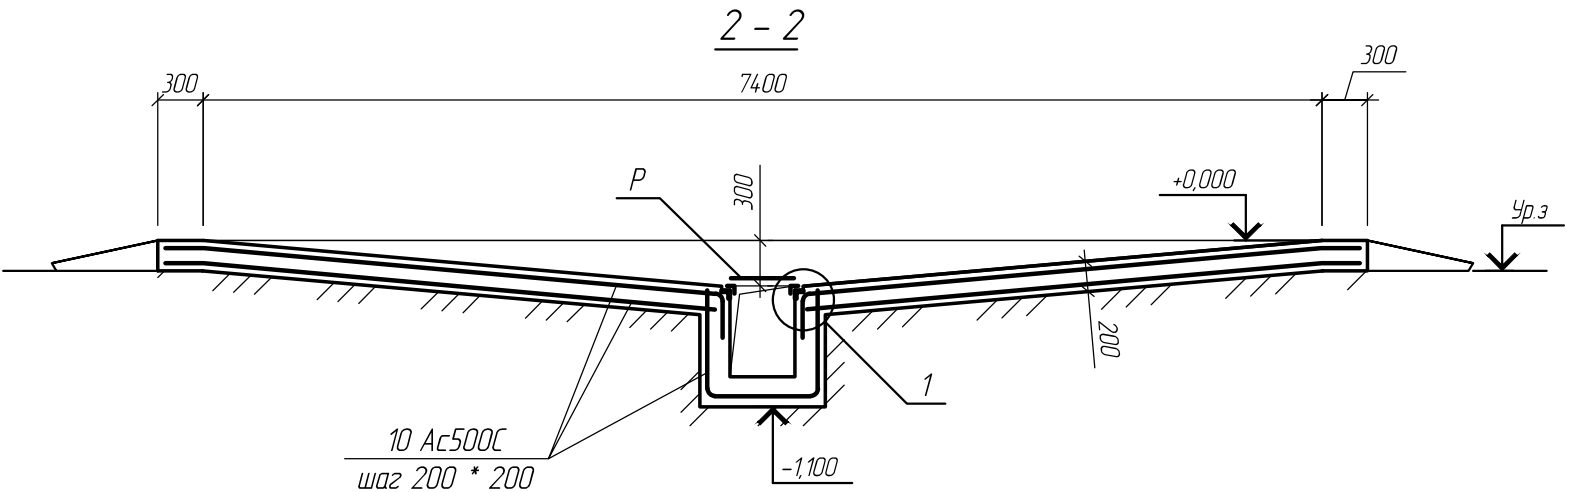


Схема расположения устройства для чистки, мойки и обезвреживания спецмашин

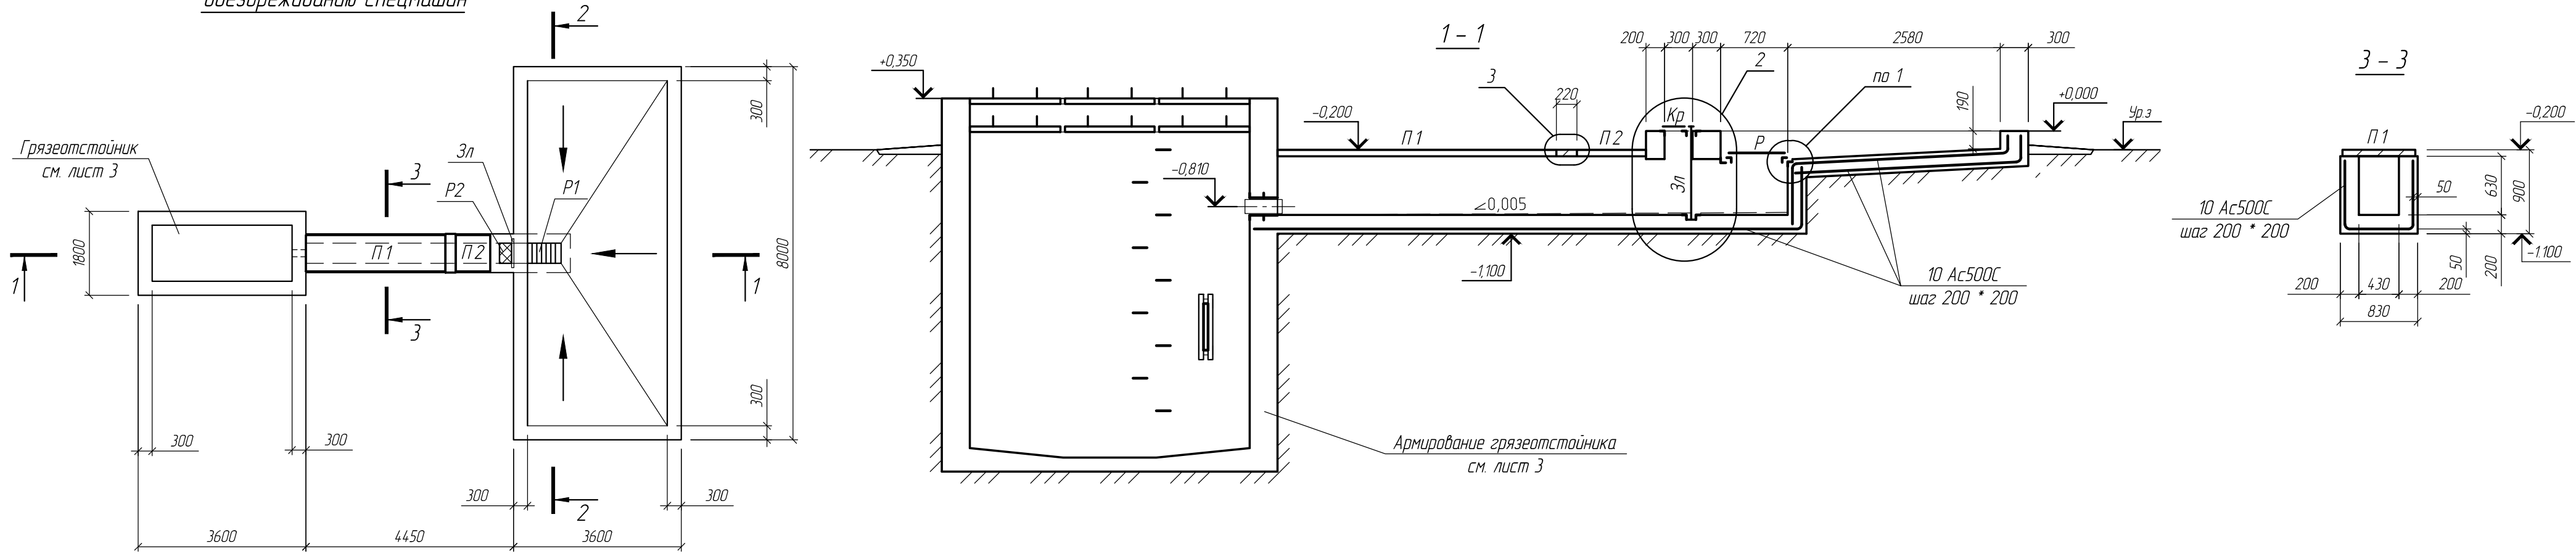

Спецификация к схеме расположения					
Поз.	Обозначение	Наименование	Кол.	Масса ед., кг	Примечание
П1	3.0061-2.87 вып.2	Плита П5-8	1	410	
П2		П5д-8	1	100	
Р	-КР.И-Р	Решетка Р	1		
Кр	-КР.И-Кр	Крышка Кр	1		
Зл	-КР.И-Зл	Заслонка Зл	1		
Мн	14.00-15 вып. 1	Изделие закладное МН552 п.м.	9	4.4	39.6 кг
		L 50 * 5 п.м.	0.8	3.8	3.02 кг
		10 Ас500С п.м.	759	0.62	468 кг
		6 Ас500С п.м.	5.3	0.22	1.17 кг
		Бетон В35 F400, W10 м3	8.2		

- Общие указания см. лист 1
- Под железобетонную конструкцию уложить профилированную мембрану PLANTER производства "Технониколь"
- Внутреннюю поверхность канала покрыть цемента-песчанной стяжкой толщиной 20 мм состав 13 с железнением.
- Все бетонные поверхности соприкасающиеся с грунтом обмазать горячим битумом за 2 раза.

19-0011-12-06 -КР					
Строительство полигона твердых бытовых отходов, объекта складирования промышленных отходов, площадки под трупасжигательную печь и рекультивацию существующей свалки в г. Изгарка, Турханского района, Красноярского края					
Изм	Колуч	Лист	□ док	Подпись	Дата
Разраб	Елохова				09.17
Проверил	Шварц				
Устройство для чистки, мойки и обезвреживания спецмашин				Стадия	Лист
				П	2
Нконтр				Бадров	
Схема расположения устройства для чистки, мойки и обезвреживания спецмашин				ООО "МНИИЭКО ТЭК" г. Пермь ул. Н. Островского, 60 тел / факс: (342) 216-95-29 / (342) 216-74-41	