

Е

Д

но 1

2338*

Монтажный проем
размеры 1600*х1850*

1850*

1

775*


1600*

Щит металлический Щ1

5

6

но 1

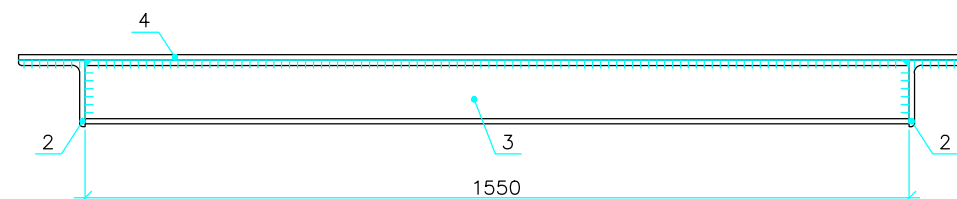

Марка	Обозначение	Наименование	Кол. шт.	Масса, ед. кг	Примечание
		<u>Сборочные единицы</u>			
Щ1	см. данный лист	Щит металлический Щ1	1	469,0	
		<u>Стандартные изделия</u>			
С1	ГОСТ 23279–2012	4С 5Вр1–100 175х200 5Вр1–100	1	10,4	
		<u>Материалы</u>			
		Ø25 АIII(A400) по ГОСТ 5781–82, l=100мм	12	0,4	
		Шо8 А	6,6		м

Поз. марка	Наименование	Кол. шт	Масса ед. кг	Общая масса ед. кг
1	Уголок 125х10 ГОСТ 8509-93 C245 ГОСТ 27772-88	L 180 = 0	2	34,38
2	Уголок 125х10 ГОСТ 8509-93 C245 ГОСТ 27772-88	L 205 = 0	2	39,16
3	Швеллер 12 ГОСТ 8240-89 C245 ГОСТ 27772-88	L 155 = 0	2	16,12
4	Лист 10х1800 ГОСТ 19903-74 C245 ГОСТ 27772-88	L 205 = 0	1	289,67

						А - 3802 - 200 - КЖ		
Изм.	Кол.уч.	Лист	№-док.	Подпись	Дата			
Разраб.	Хвалынский					Стадия	Лист	Листов
Нач. сек.	Матвеева					Р	8	
Гл. спец.	Мецаев							
Нач. отд.	Белов				Схема расположения заделываемого монтажного проема			
Н.контр.	Герасимова							
ГИП	Покрамович							