



Схема расположения фундаментов

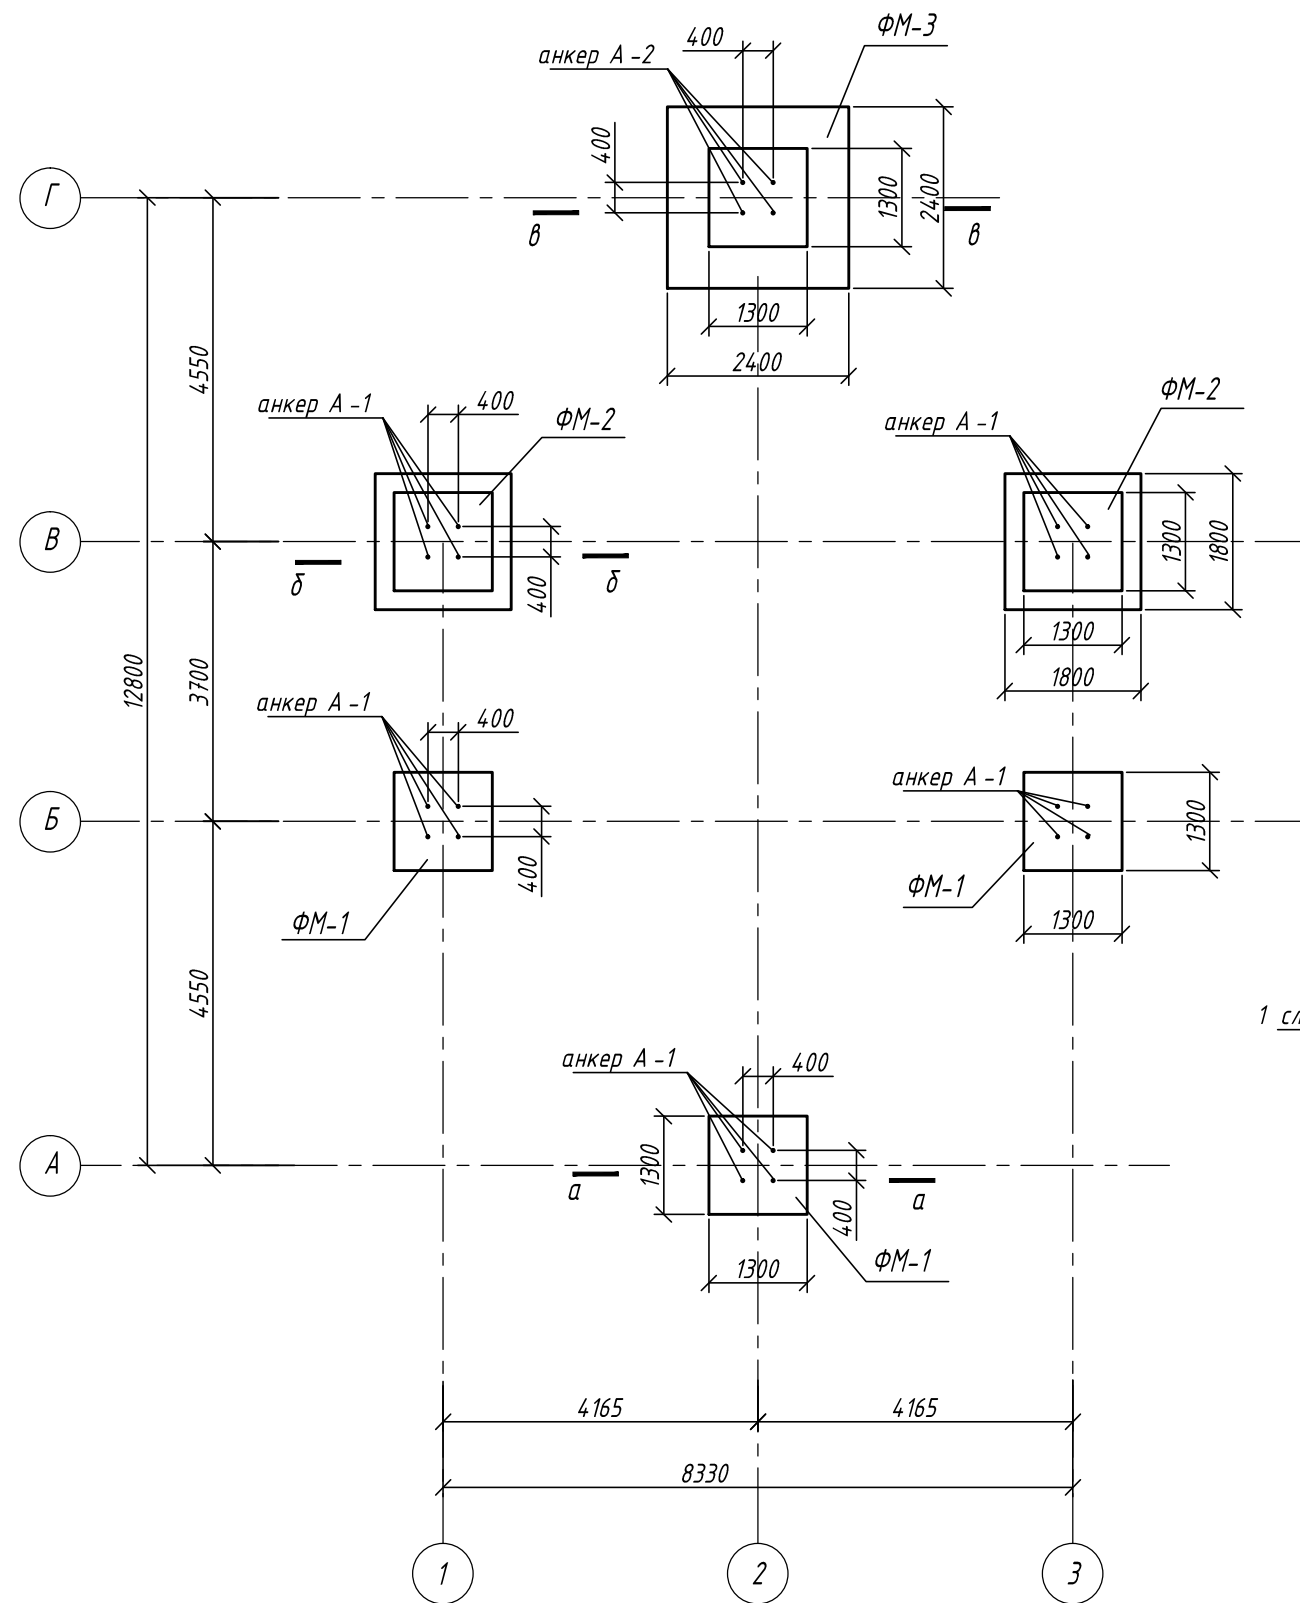

Поз.	Обозначение	Наименование	Кол.	Масса ед. кг	Примеч.
		<u>ФМ-1</u>	3		
A-1	ГОСТ 24379.1-80	Болт 1.1М30х600. ВСт3пс2	4	3,34	
	ГОСТ 7473-94	Бетон кл. В15, F50, W4 м3	2,62		на портланд-цементе
		<u>ФМ-2</u>	2		
A-1	ГОСТ 24379.1-80	Болт 1.1М30х600. ВСт3пс2	4	3,34	
	ГОСТ 7473-94	Бетон кл. В15, F50, W4 м3	5,05		на портланд-цементе
		<u>ФМ-3</u>	1		
A-2	ГОСТ 24379.1-80	Болт 1.1М30х900. ВСт3пс2	4	5,01	
	ГОСТ 7473-94	Бетон кл. В15, F50, W4 м3	12,77		на портланд-цементе

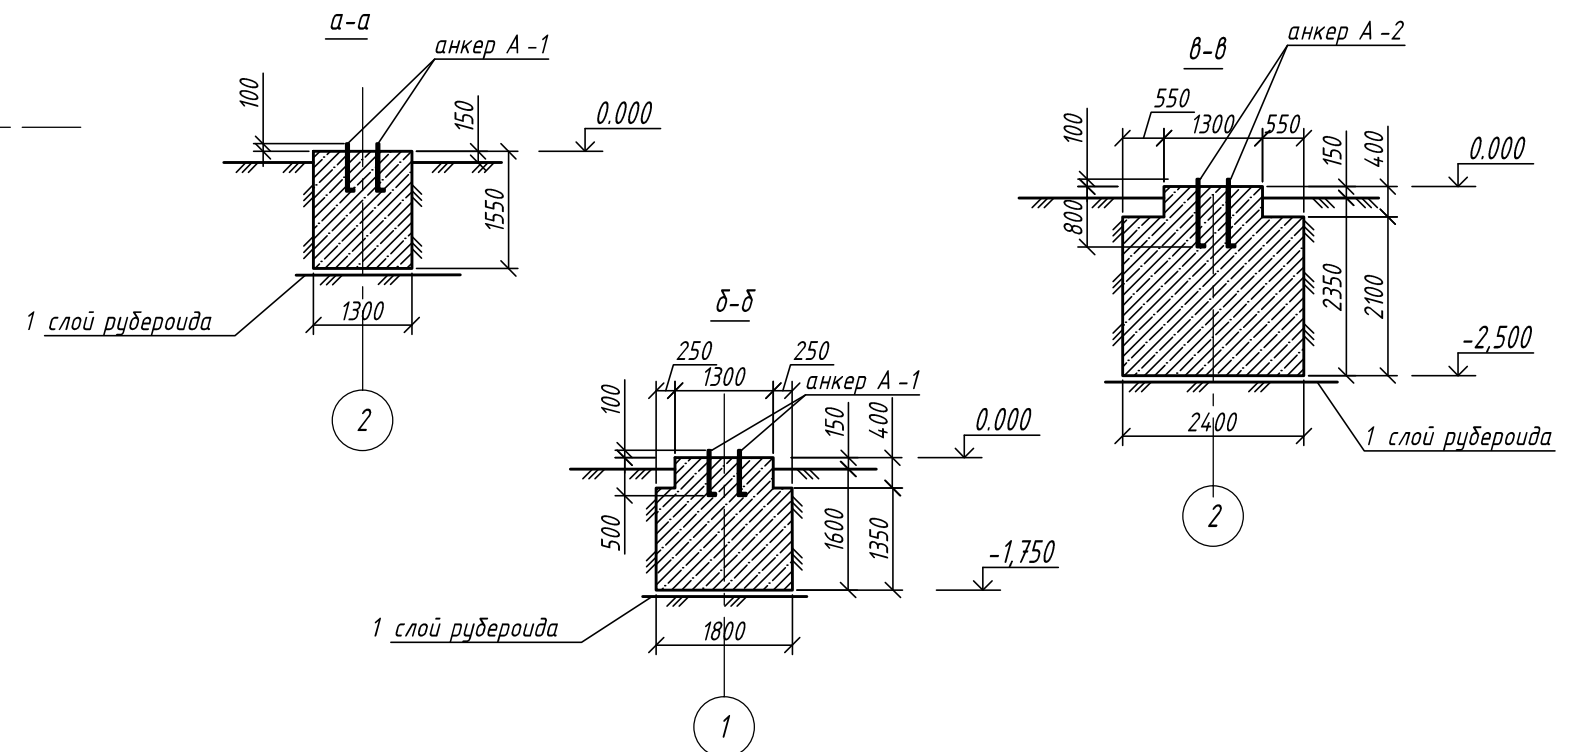

						29/14 - КР			
						г. Ульяновск, Заволжский р-н., пр-т Генерала Тюленева, 44, парк "Прибрежный"			
Изм.	Кол.уч.	Лист	№ док.	Подпись	Дата				
Разработ.		Визиренко				Аттракцион "Круговой обзор"	Стадия	Лист	Листов
ГИП		Кузнецова					Р	З	
Н. контр.		Кормишина							
						Схема расположения фундаментов	ИП Кузнецова г. Ульяновск		

Инв. N подл.	Подпись и дата	Взам. инв. N