


Схема расположения плит перекрытий

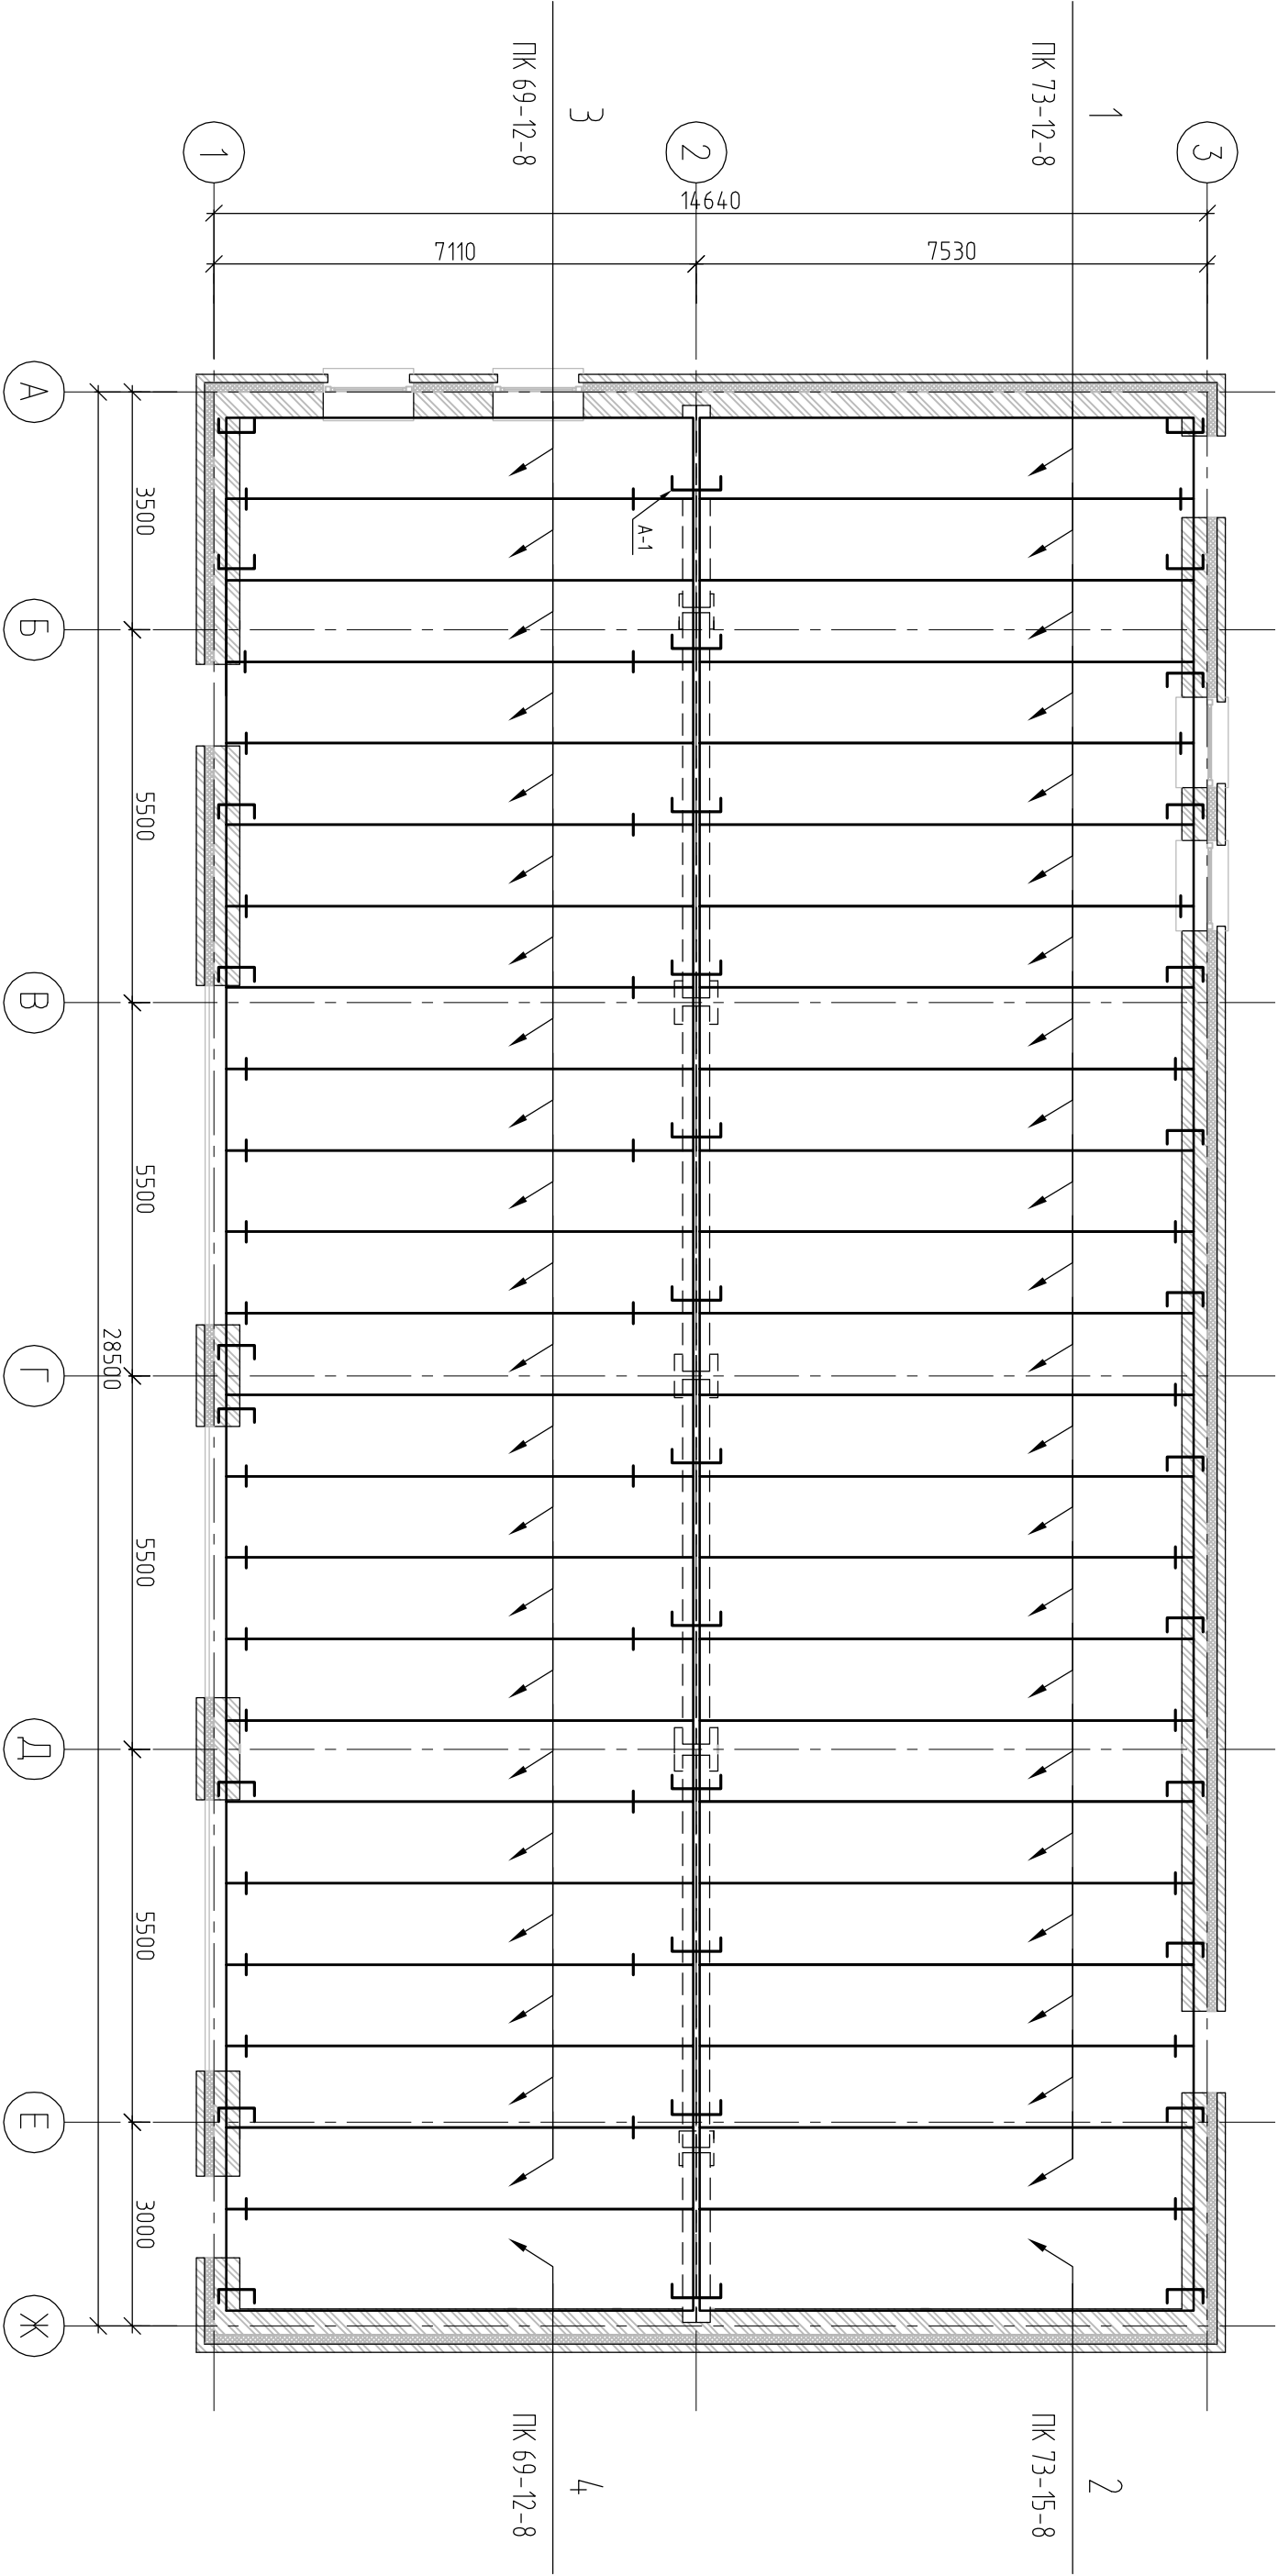

1. Отметка низа плит перекрытия +4,600.

2. Плиты перекрытия монтировать на выровненное основание по слою цементно -песчаного раствора М100. Швы между плитами очистить и заполнить цементно -песчаным раствором М 100.

3. Анкерные связи сваривать при плотном зацеплении за монтажные петли с последующей заделкой всех металлических элементов цементно -песчаным раствором слоем 30 мм.
4. Отверстия в плитах до Ø150 мм сверлить в местах расположения пустот .

5. Монтаж плит выполнять в соответствии с требованиями глав СНиП 3.03.01-87, "Несущие и ограждающие конструкции " и указания к серии 1.141.1, Вып. 15, 27, 60, 63.

6. К возведённо стен выше расположенного этажа приступить после окончания работ по анкеровке и заделке стыков между плитами .

7. Торцы плит замонолитить на глубину 200 мм бетоном класса В 15.

Спецификация конструкций и материалов.

Подпись и дата																
Инв. N подл.																
Поз.	Обозначение	Наименование	Кол.	Масса кг	Прим.											
1	ПК 73-12-8	ПК 73-12-8 (7280x1190x220)	22													
2	ПК 73-15-8	ПК 73-15-8 (7280x1490x220)	1													
3	ПК 69-12-8	ПК 69-12-8 (6880x1190x220)	22													
4	ПК 69-12-8	ПК 69-15-8 (6880x1490x220)	1													
5	ГОСТ 27771-88	Анкер А-1, d4-350мм	1	0.035												
						Изм.	Коп.уч	Лист	Ндоп.	Подпись	Дата					
						ГЛП		Косых К.В.								
						Конструктор		Мубаракшин								
						Н. контр.		Латипов А.И.								
												02-14-КР				
												Гаражный комплекс СМП, ул. Гоголя, 1 г. Зеленодольск				
												Гаражный комплекс на 7 машин				
												Конструктивные решения				
												Стадия	Лист	Листов		
												Р	11			
												ООО "ПСБ Ивар"				