


Схема расположения свай

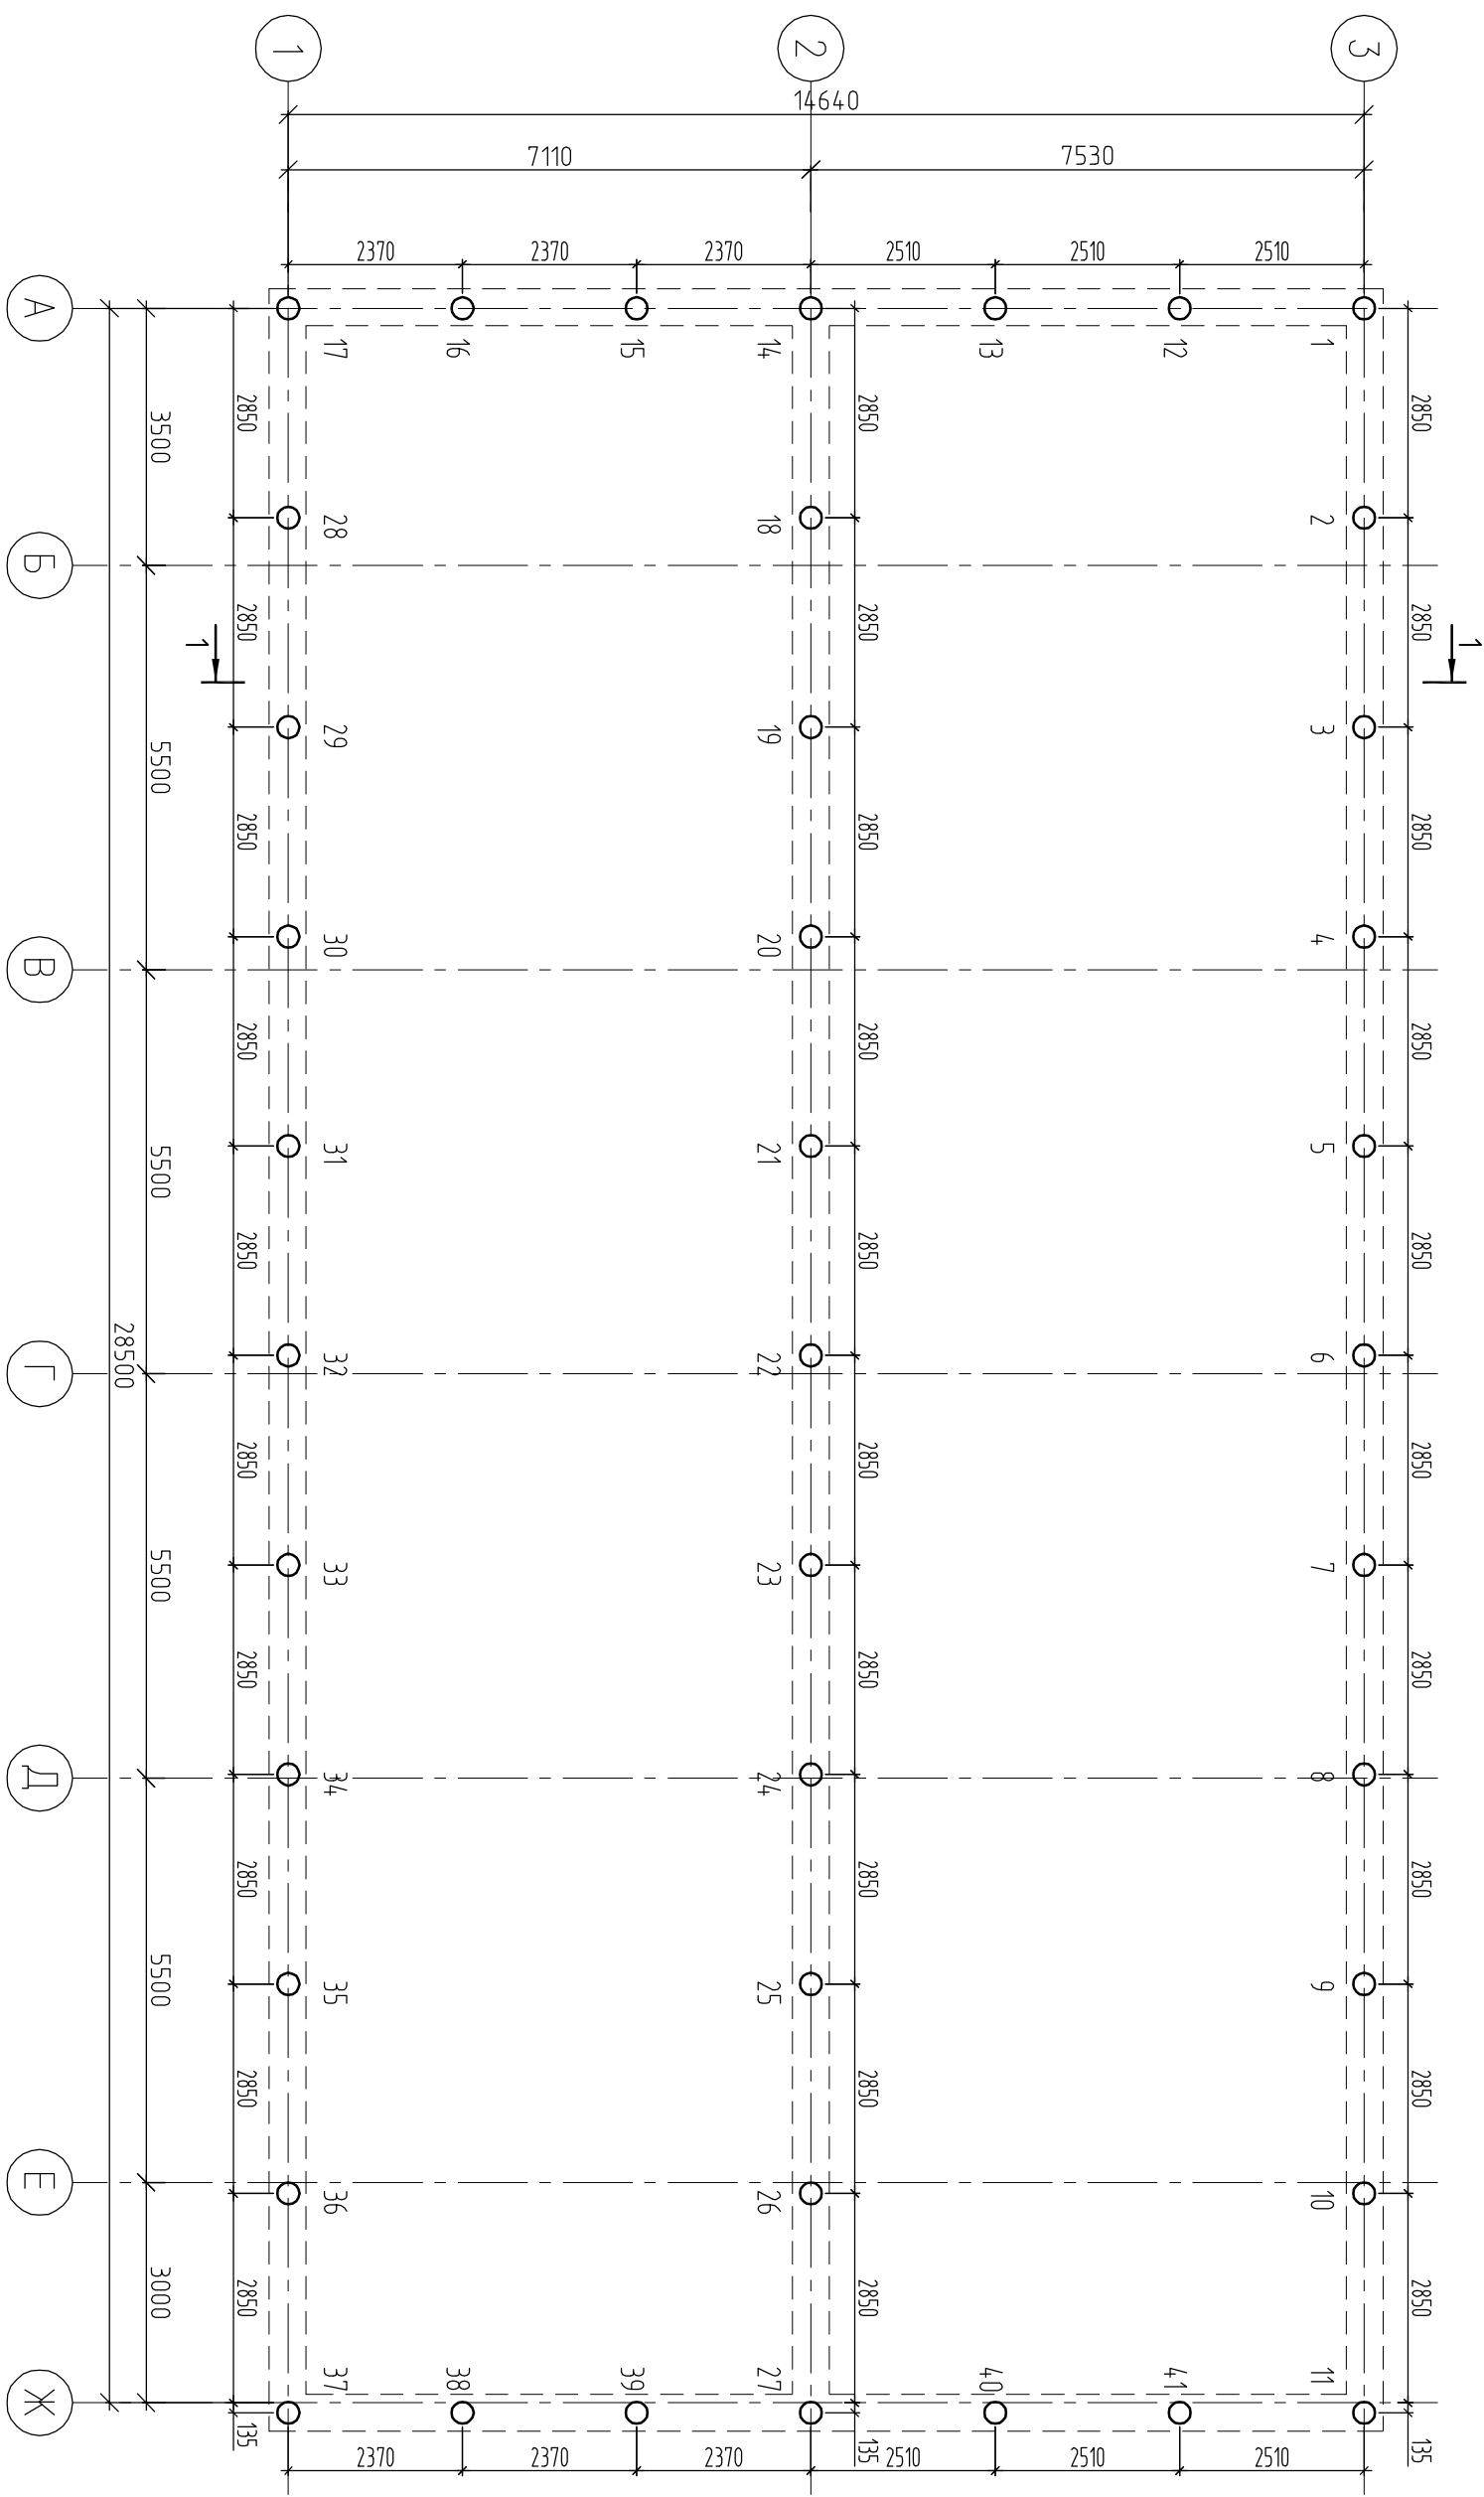

Данный лист смотрю совместно с листаму КР-3, КР-4

02-14-КР									
Гаражный комплекс СМП, ул. Гоголя, 1 г. Зеленодольск									
Изм.		Коп.уч	Лист	Индок.	Подпись	Дата			
ТИП		Косых К.В.							
Конструктор		Мубаракшин							
Н. контр.		Латипов А.И.							
Гаражный комплекс на 7 машин Конструктивные решения							Стадия	Лист	Листов
Схема расположения свай.							Р	2	
							ООО "ПСБ Ивар"		