


Согласовано

И/вз. № подл.	Подп. и дата	Взам. инв. №

План 1-го этажа

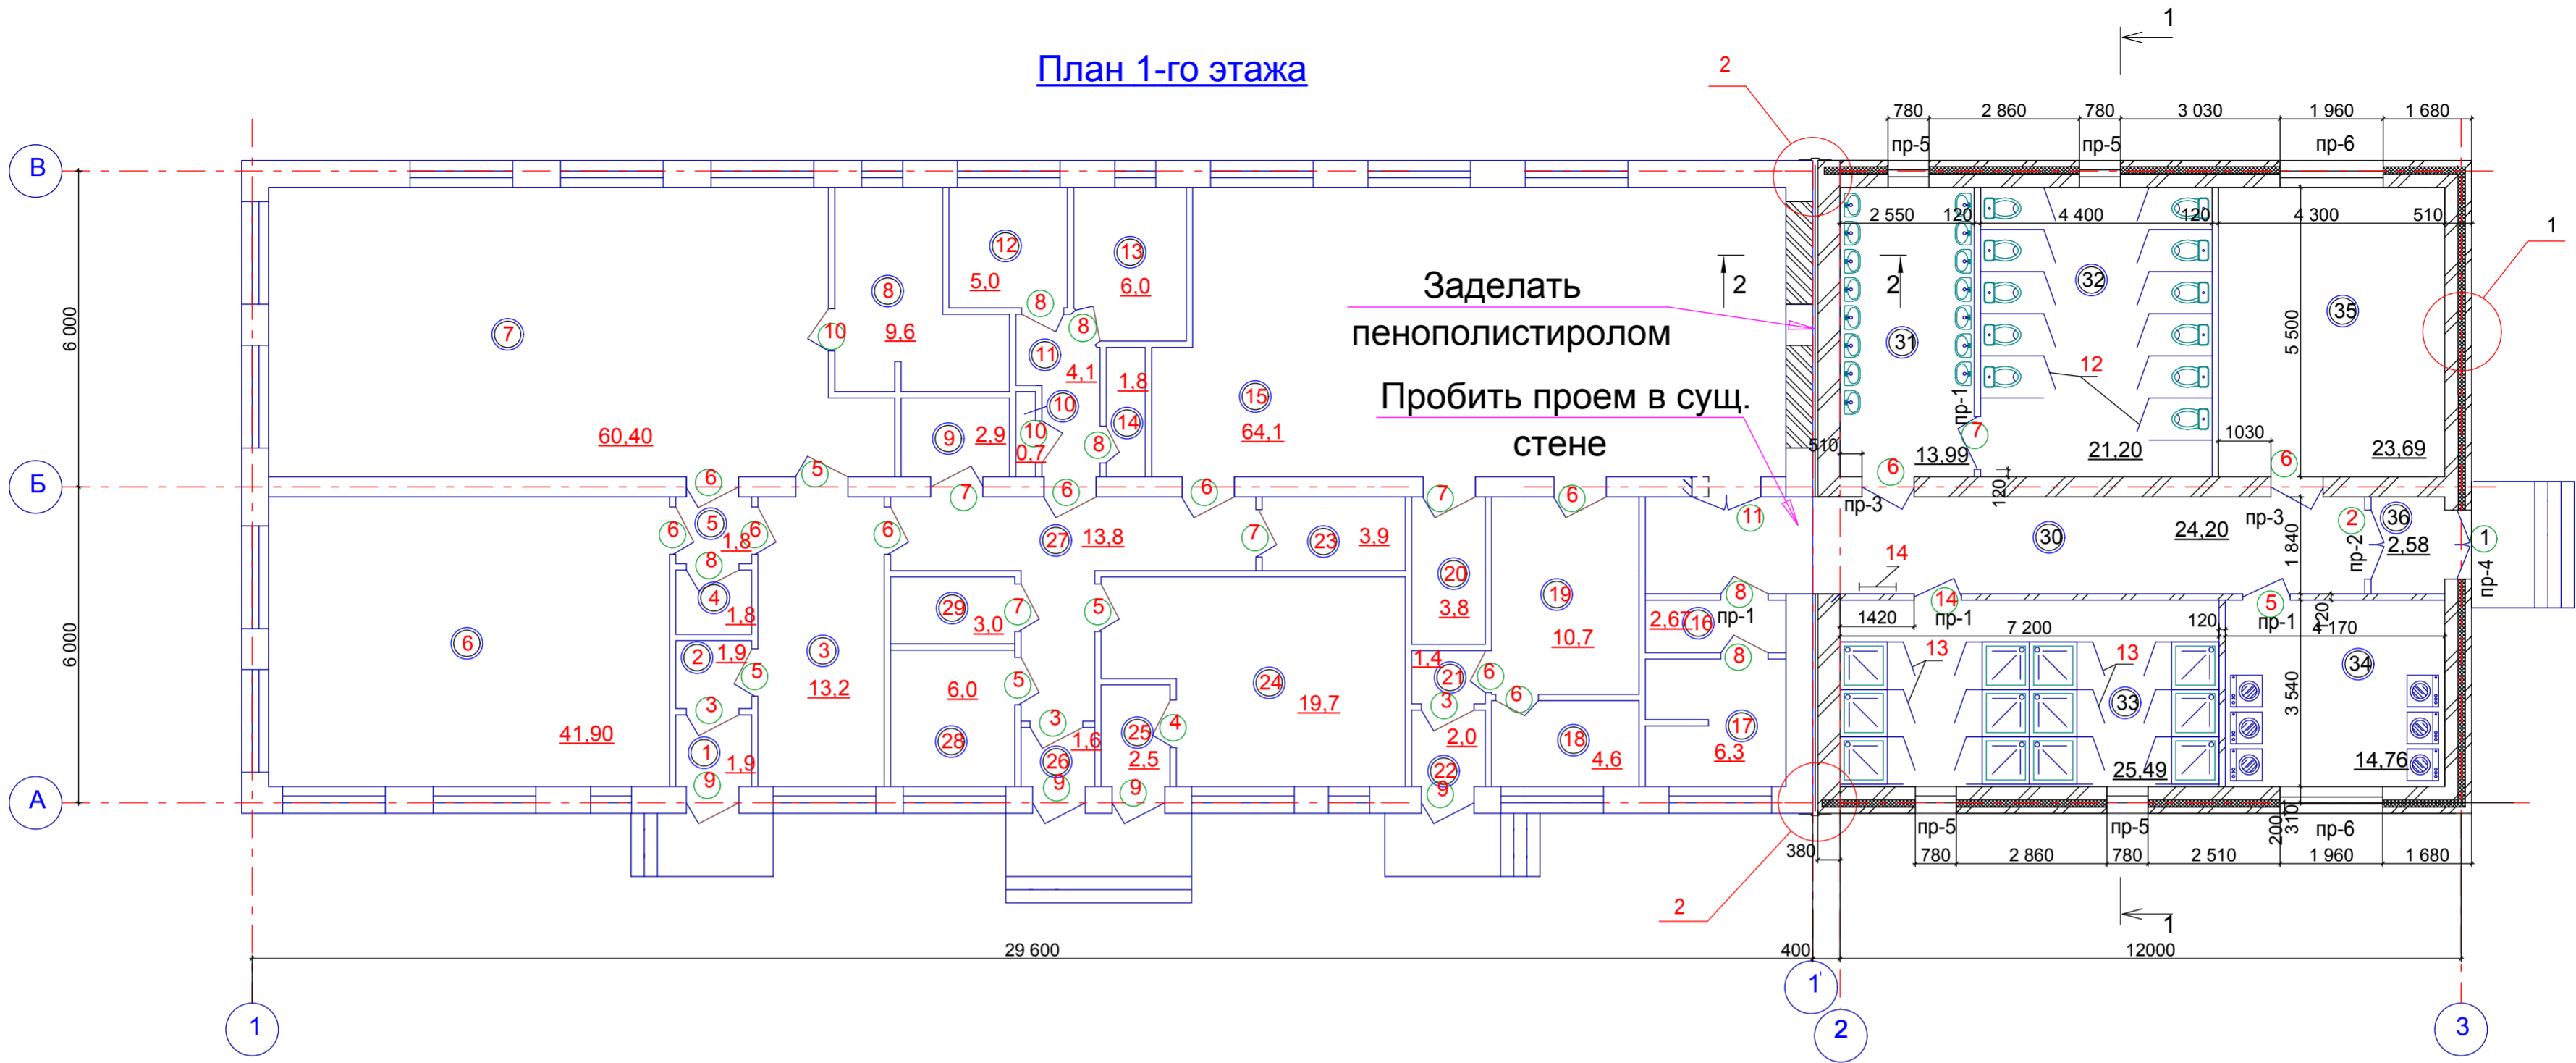

Экспликация помещений

Номер помеще-ния	Наименование	Площадь, м ²
1	Тамбур	1,9
2	Тамбур	1,9
3	Фойе	13,2
4	Подсобное помещение	1,8
5	Коридор	1,8
6	Спальное помещение	40,9
7	Спальное помещение	60,4
8	Котельная	9,6
9	Подсобное помещение	2,9
10	Щитовая	0,7
11	Коридор	4,1
12	Кабинет	5,0
13	Кабинет	6,0
14	Подсобное помещение	1,8
15	Столовая	64,1
16	Душевая	7,8
17	Туалет	6,3
18	Медпункт	4,6

Номер помеще-ния	Наименование	Площадь, м ²
19	Умывальная	10,7
20	Подсобное помещение	3,8
21	Коридор	1,4
22	Тамбур	2,0
23	Подсобное помещение	3,9
24	Кухня	19,7
25	Тамбур	2,5
26	Тамбур	1,6
27	Коридор	13,8
28	Кабинет	6,0
29	Подсобное помещение	3,0
30	Коридор	24,20
31	Умывальная	13,99
32	Санузел	21,20
33	Душевая	25,49
34	Постирочная	14,76
35	Помещение для сушки белья	23,69
36	Тамбур	2,58

Ведомость перемычек

Марка, поз.	Схема сечения
пр-1 (4 шт.)	1ПБ13-1 120
пр-2 (1 шт.)	2ПБ16-2 120
пр-3 (2 шт.)	3ПБ13-37 380
пр-4 (1 шт.)	2ПБ16-2 510
пр-5 (4 шт.)	3ПБ13-37 1ПБ13-1 510
пр-6 (2 шт.)	5ПБ27-37 2ПБ25-3 510

Ведомость проемов дверей

Марка, поз.	Размер проема в кладке (b x h)
1; 2; 11	1310 x 2100
3; 4; 9	1010 x 2100
5; 6; 14	910 x 2100
7; 8	810 x 2100
10	1050 x 2100

УСЛОВНЫЕ ОБОЗНАЧЕНИЯ.

1. Закладываемые проемы (8,0 м)
2. Деформационный шов заделать экструдированным пенополистиролом
3. Узлы см. лист 4
4. За отметку 0.000 принята отметка чистого пола существующего здания.
5. В проеме 1-2 поверх осадочного шва по периметру установить профили ДШ.
6. Площадь пробиваемого проема в самонесущей стене (t=510мм) 4 м2.

11-2013.32714-АС					
Реконструкция спального корпуса школы-интернат с обустройством санитарных помещений, расположенной по адресу: Волгоградская область, Алексеевский район, хутор Самолшинский, д. 69					
Архитектурно строительные решения				Стадия	Лист
План 1-го этажа				Р	2
				Листов	13
ООО "А2"					