


Ведомость объёмов земляных масс

Наименование грунта	Количество, м³		Примечание
	насыпь (+)	выемка (-)	
1. Грунт планировки территории	14460	105	
2. Вытесненный грунт, всего		7603	
в т. ч. при устройстве:			
а) автодорожных покрытий		(7198)	
б) плодородной почвы на участках озеленения		(405)	
3. Поправка на уплотнение 7%	1012		
Всего пригодного грунта	15472	7708	
3. Недостаток пригодного грунта		7764	
4. Плодородный грунт, всего,			
в т. ч.:			
а) используемый для озеленения территории	405		
б) недостаток плодородного грунта		405	
5. Итого перерабатываемого грунта	15877	15877	

1. Рабочие отметки подсчитаны без учёта корыта под президы, газоны, тротуары и площадки.
2. До начала производства работ выполнить срезу растительного грунта (при его наличии), складируя и использовать в последующем при озеленении.
3. Земляные работы вести в соответствии со СНиП 3.02.01-87 "Земельные сооружения, основания и фундаменты". Коэффициент уплотнения рабочего слоя грунта принять равным 0,98.

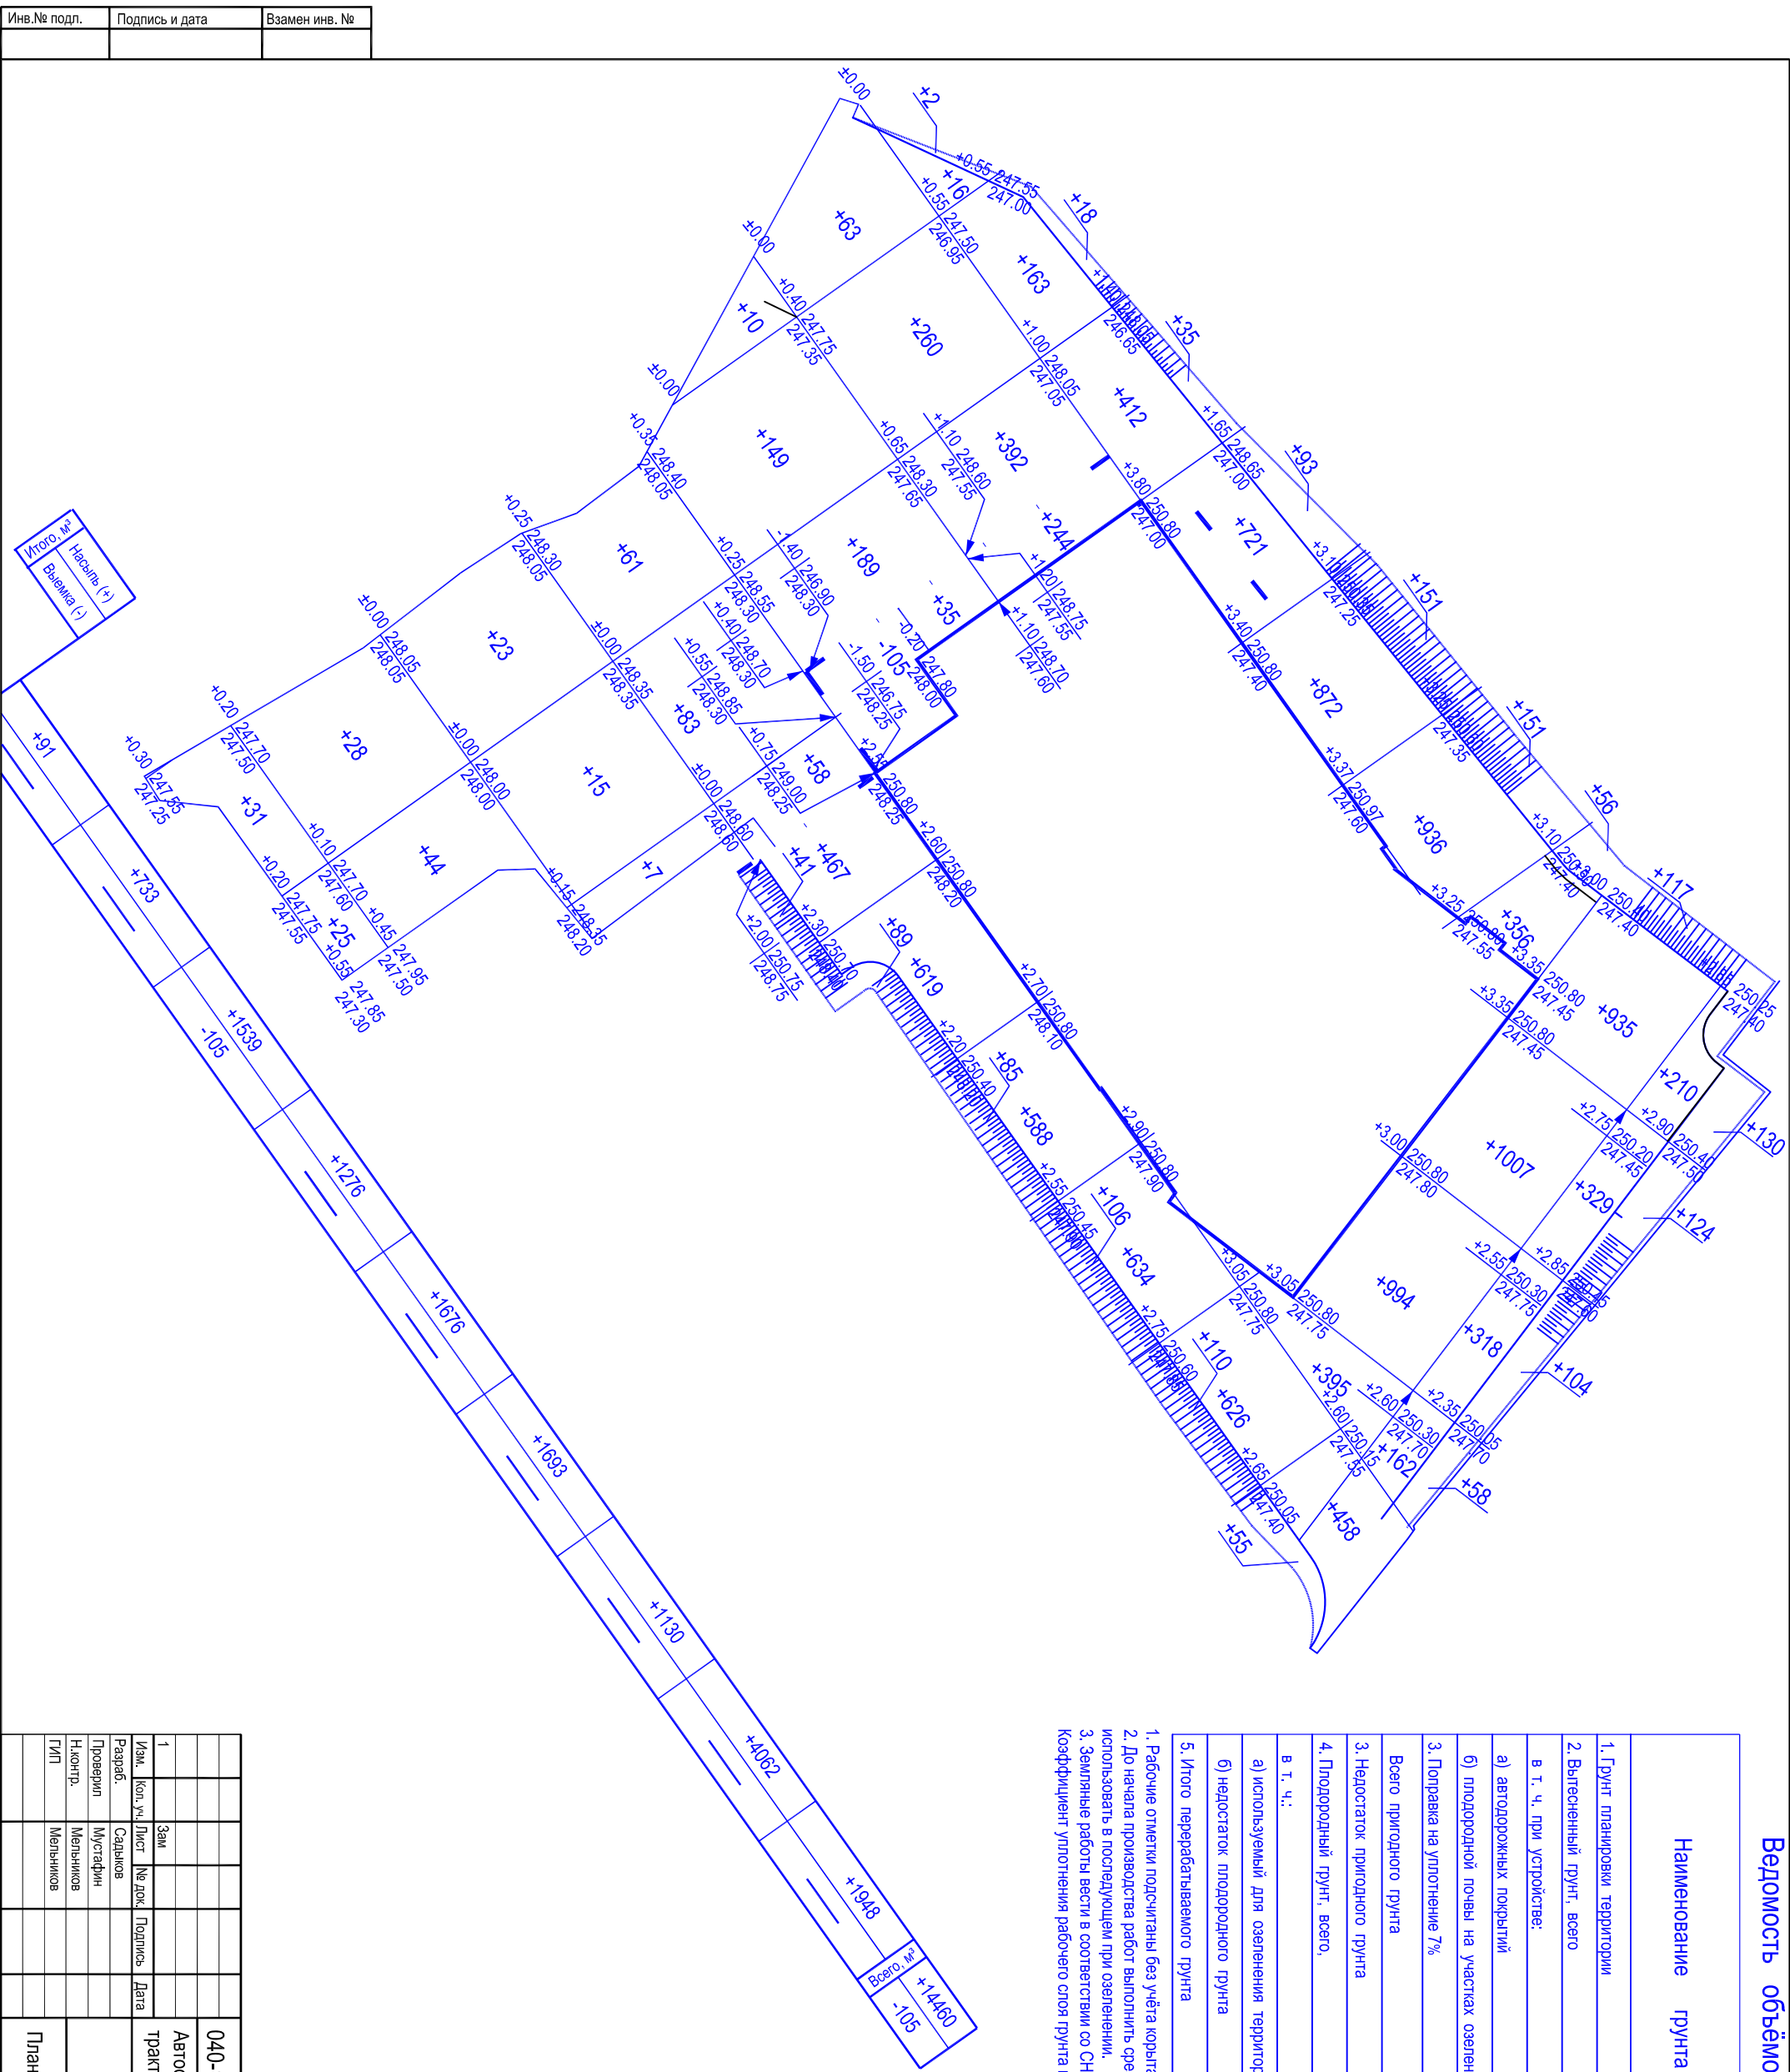

040-14-00 - ГП			
Автосалон "Mercedes-Benz" на кольцовском тракте в г. Екатеринбург.			
1	Зам		
Изм.	Кол. уч.	Лист	№ док
		Подпись	Дата
Разраб.	Садыхов		
Проверил	Мустафин		
Н.контр.	Мельников		
ГИП	Мельников		
План земельных масс. М 1:500		ООО "ПБ Квартал"	
Стадия	Лист	Листов	
Р	6		