


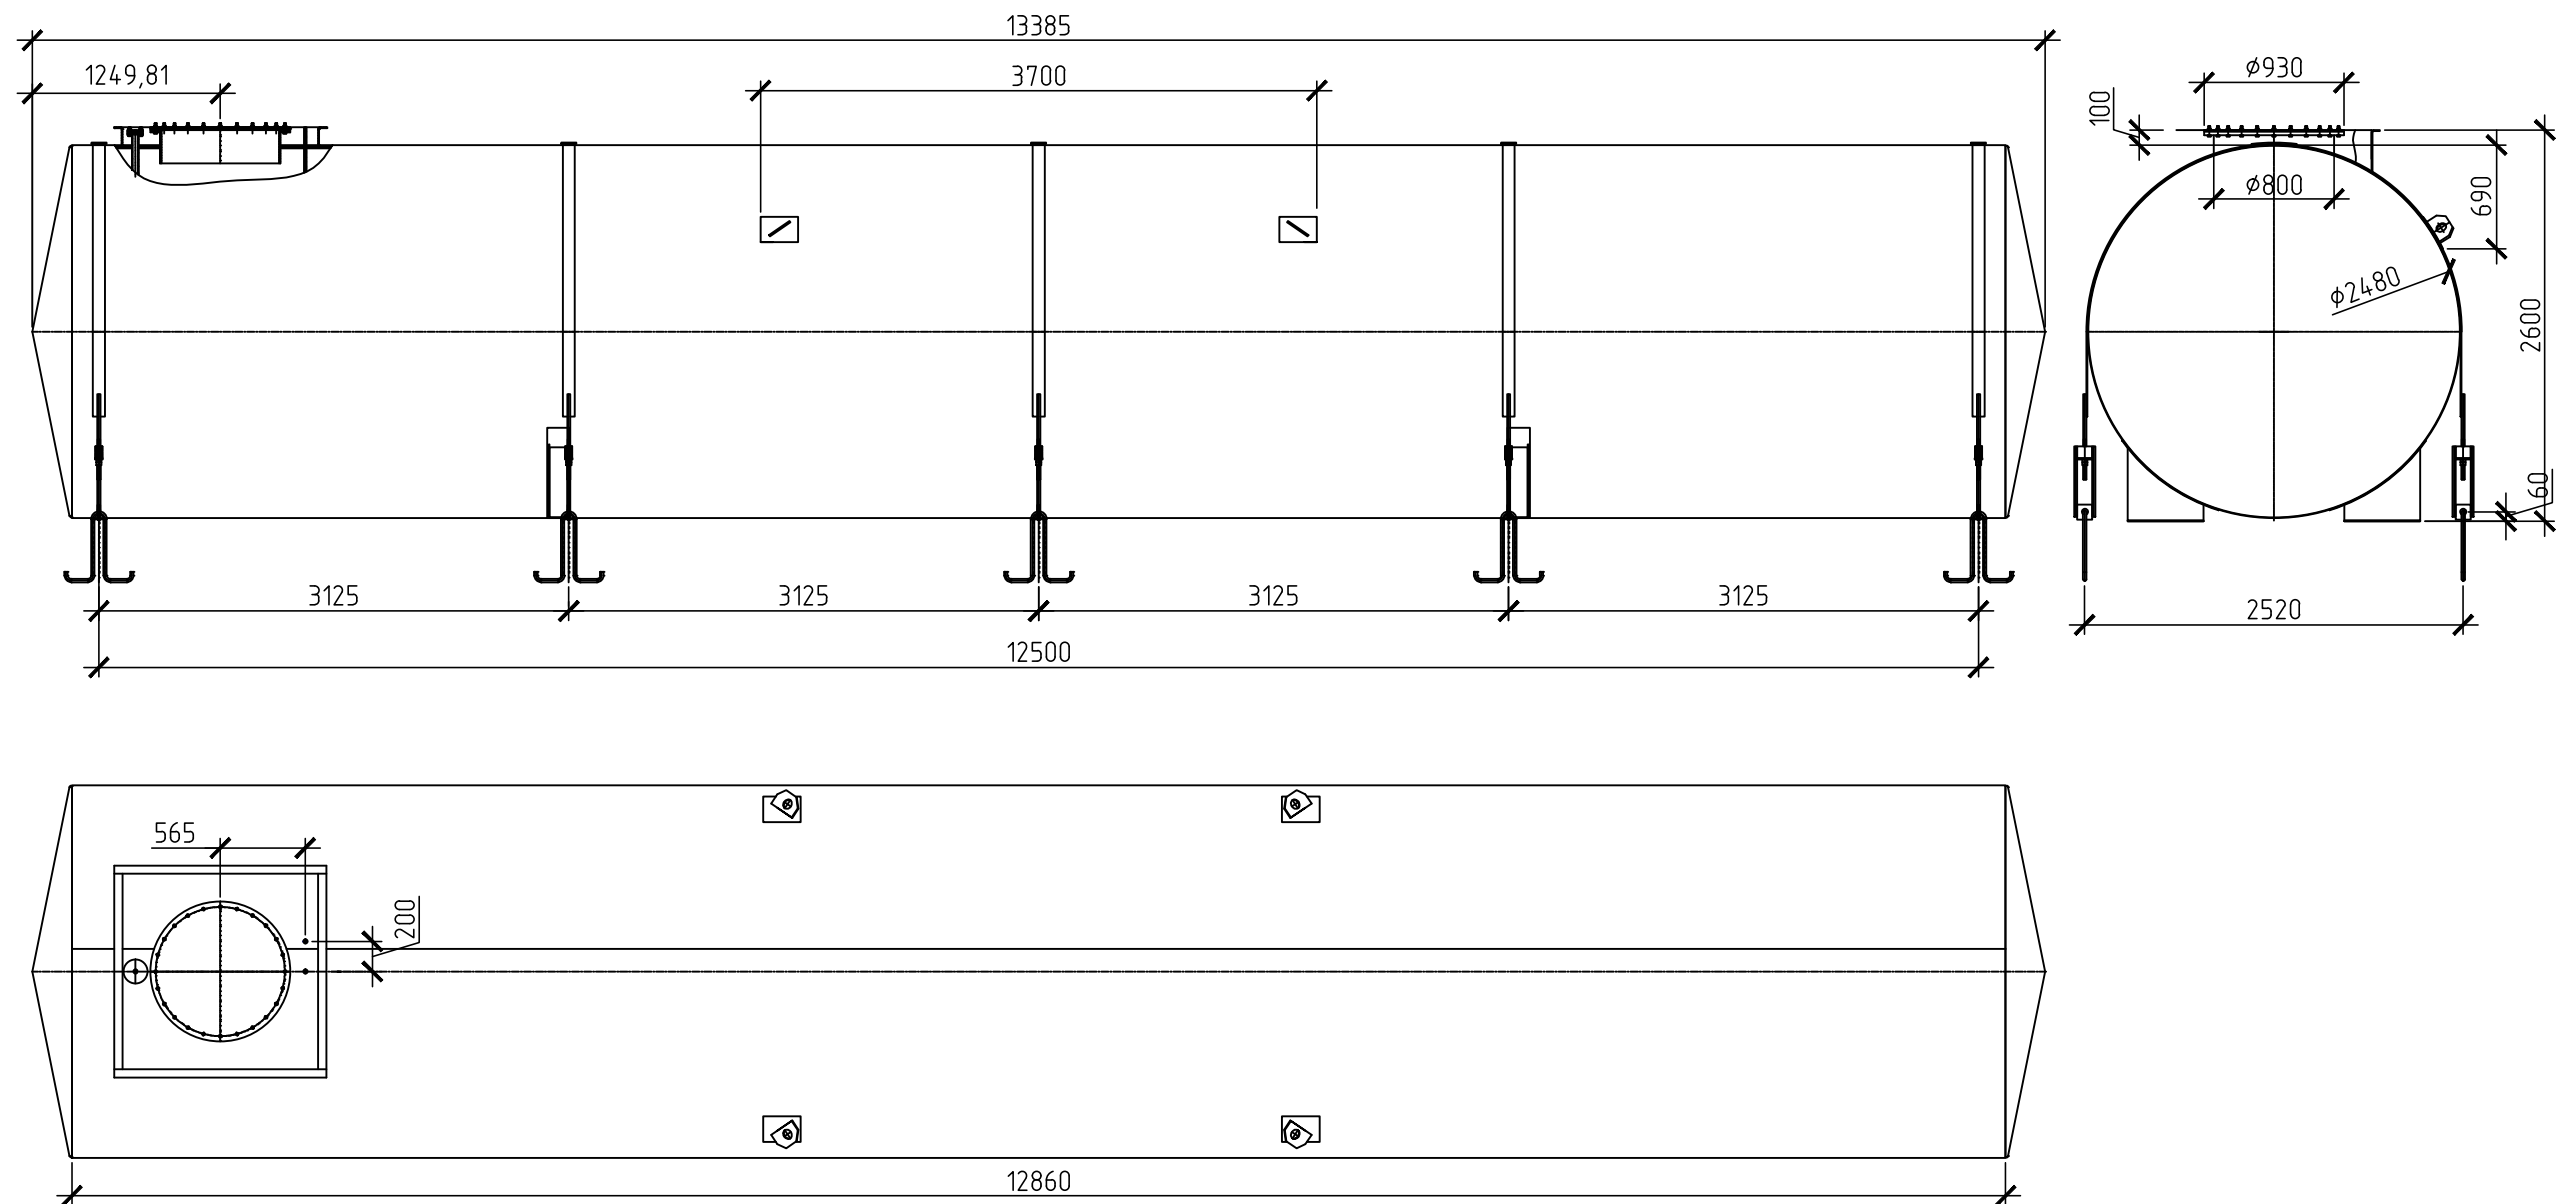

Примечания
1. Условные обозначения см лист 8 настоящего Тома

						ФИТО–286–Л–АС8			
						Тепличный комбинат ООО «ТК ЛипецкАгро» V этап строительства площадью 11га. Липецкая область, Данковский район, с/п Новоникольский сельсовет»			
Изм.	Кол.уч.	Лист	№ док.	Подпись	Дата	Котельная	Стадия	Лист	Листов
Разраб.		Чермантеев			06.17		Р	15	
Пров.		Волкова			06.17				
Н. контр.		Тимин			06.17	Емкость горизонтальная двухстеночная V=60м3	ООО НПФ"Фито"		
ГИП		Константинов			06.17				
Утв.		Лашин			06.17				