


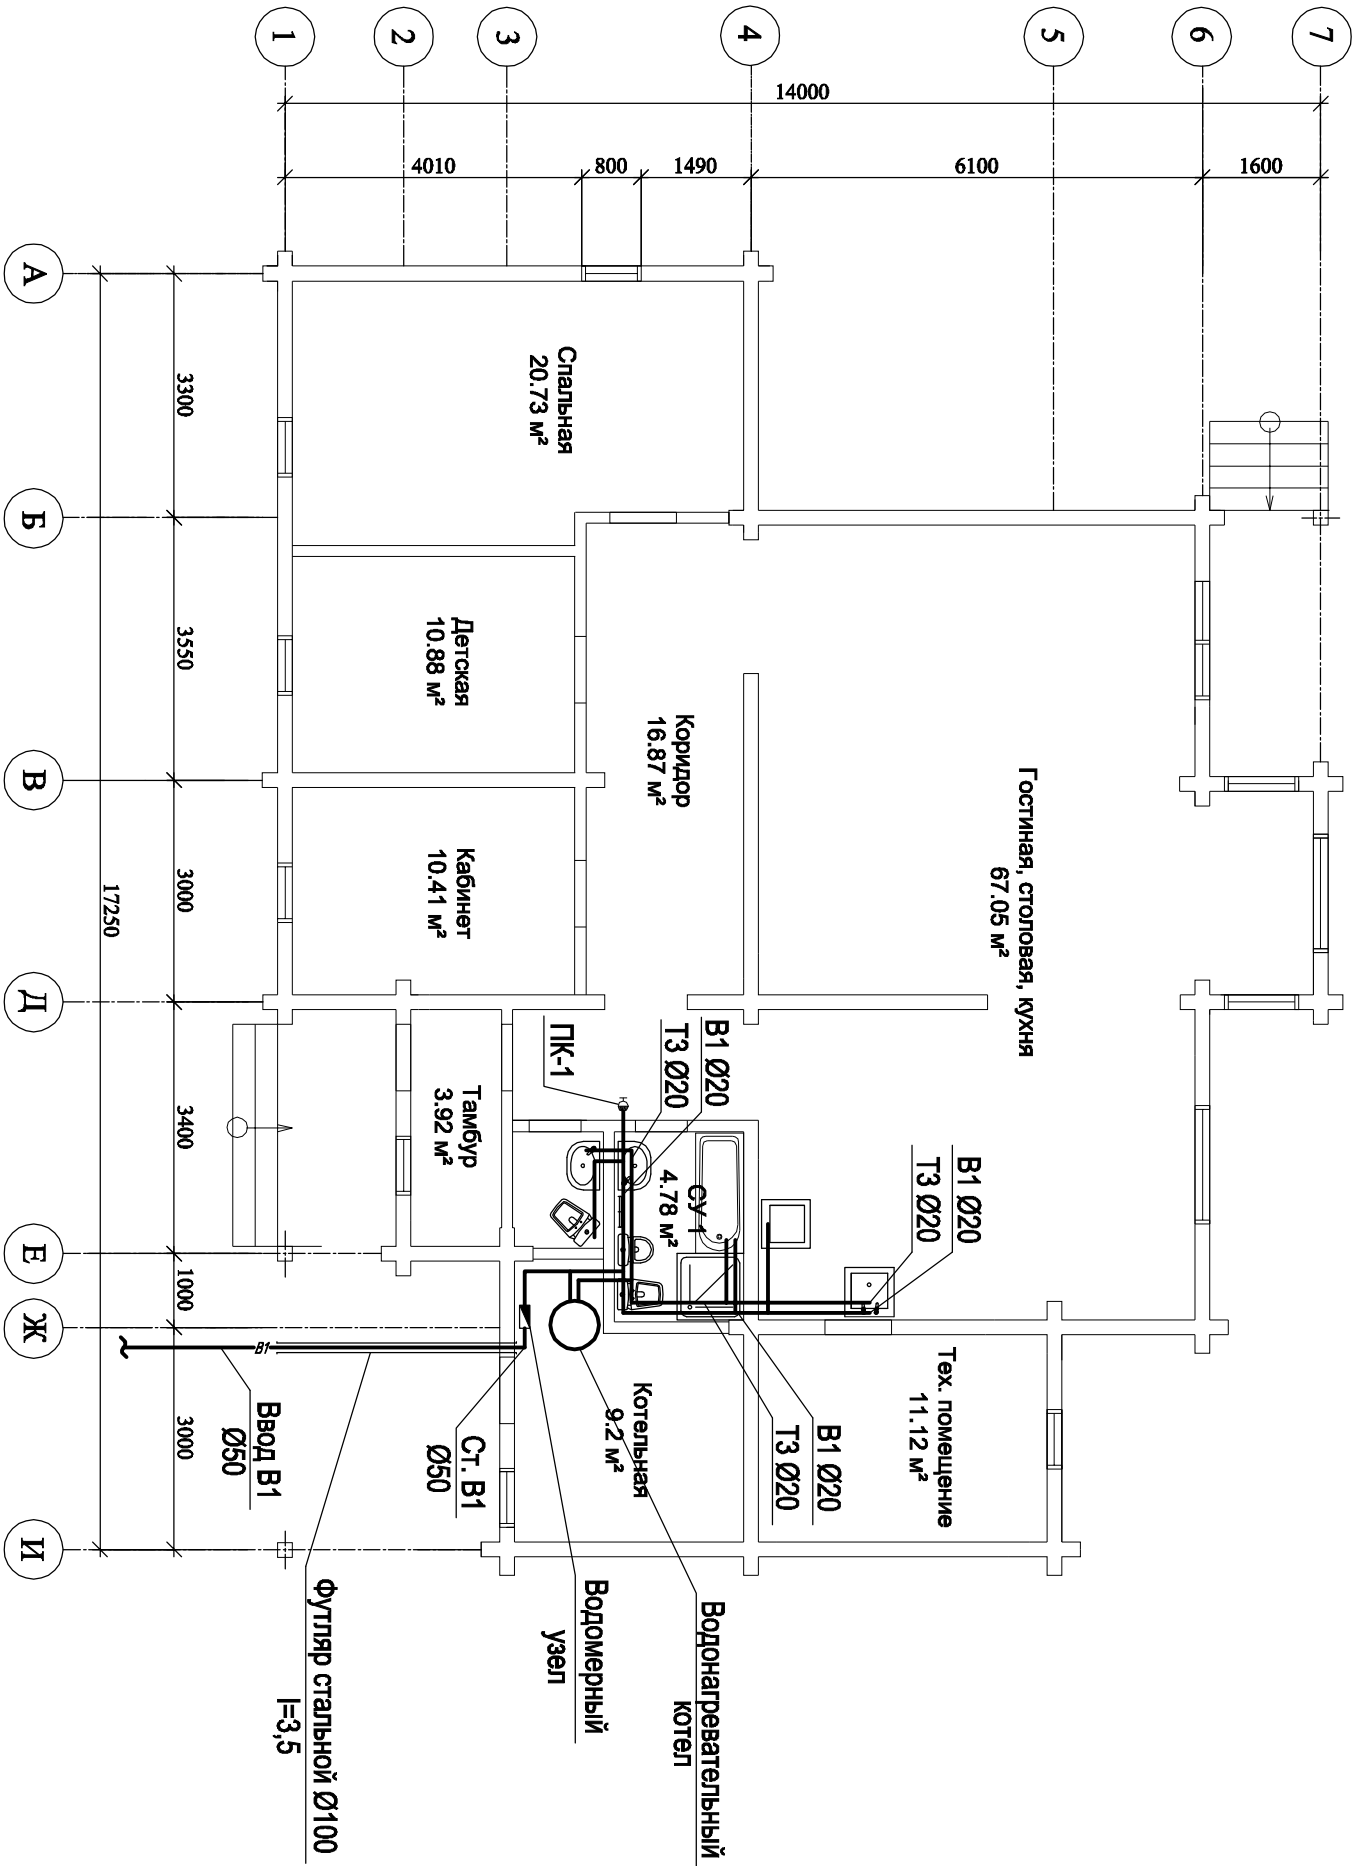

Примечания:

1. В плане трубопроводы отнесены от стен условно.
2. Разводку труб системы холодного и горячего водоснабжения монтировать из полипропиленовых труб
3. Отметки прокладки трубопроводов выполнять по месту при соблюдении уклонов.
4. Установку монтируемого оборудования производить в соответствии с чертежами завода-изготовителя.
5. Присоединение сантехнических приборов к точкам вывода коммуникаций производить по месту гибкими шлангами.

РП.1110-019 ВК					Жилой дом площадью 155 м2		
изм.	кол. вч.	лист	ведом.	подп.	Дата	Водоснабжение. Канализация	
ПМП					09.2011		
Разраб.					09.2011		
Н. Контроль					09.2011	План на отметке 0.00 с сетями В1, Т3	
Степанов Е.В.							
РП.1110-019 ВК						Стация	Лист
						Р	3
							7
						ООО "Газдобитнефтегазстройгазачик"	