


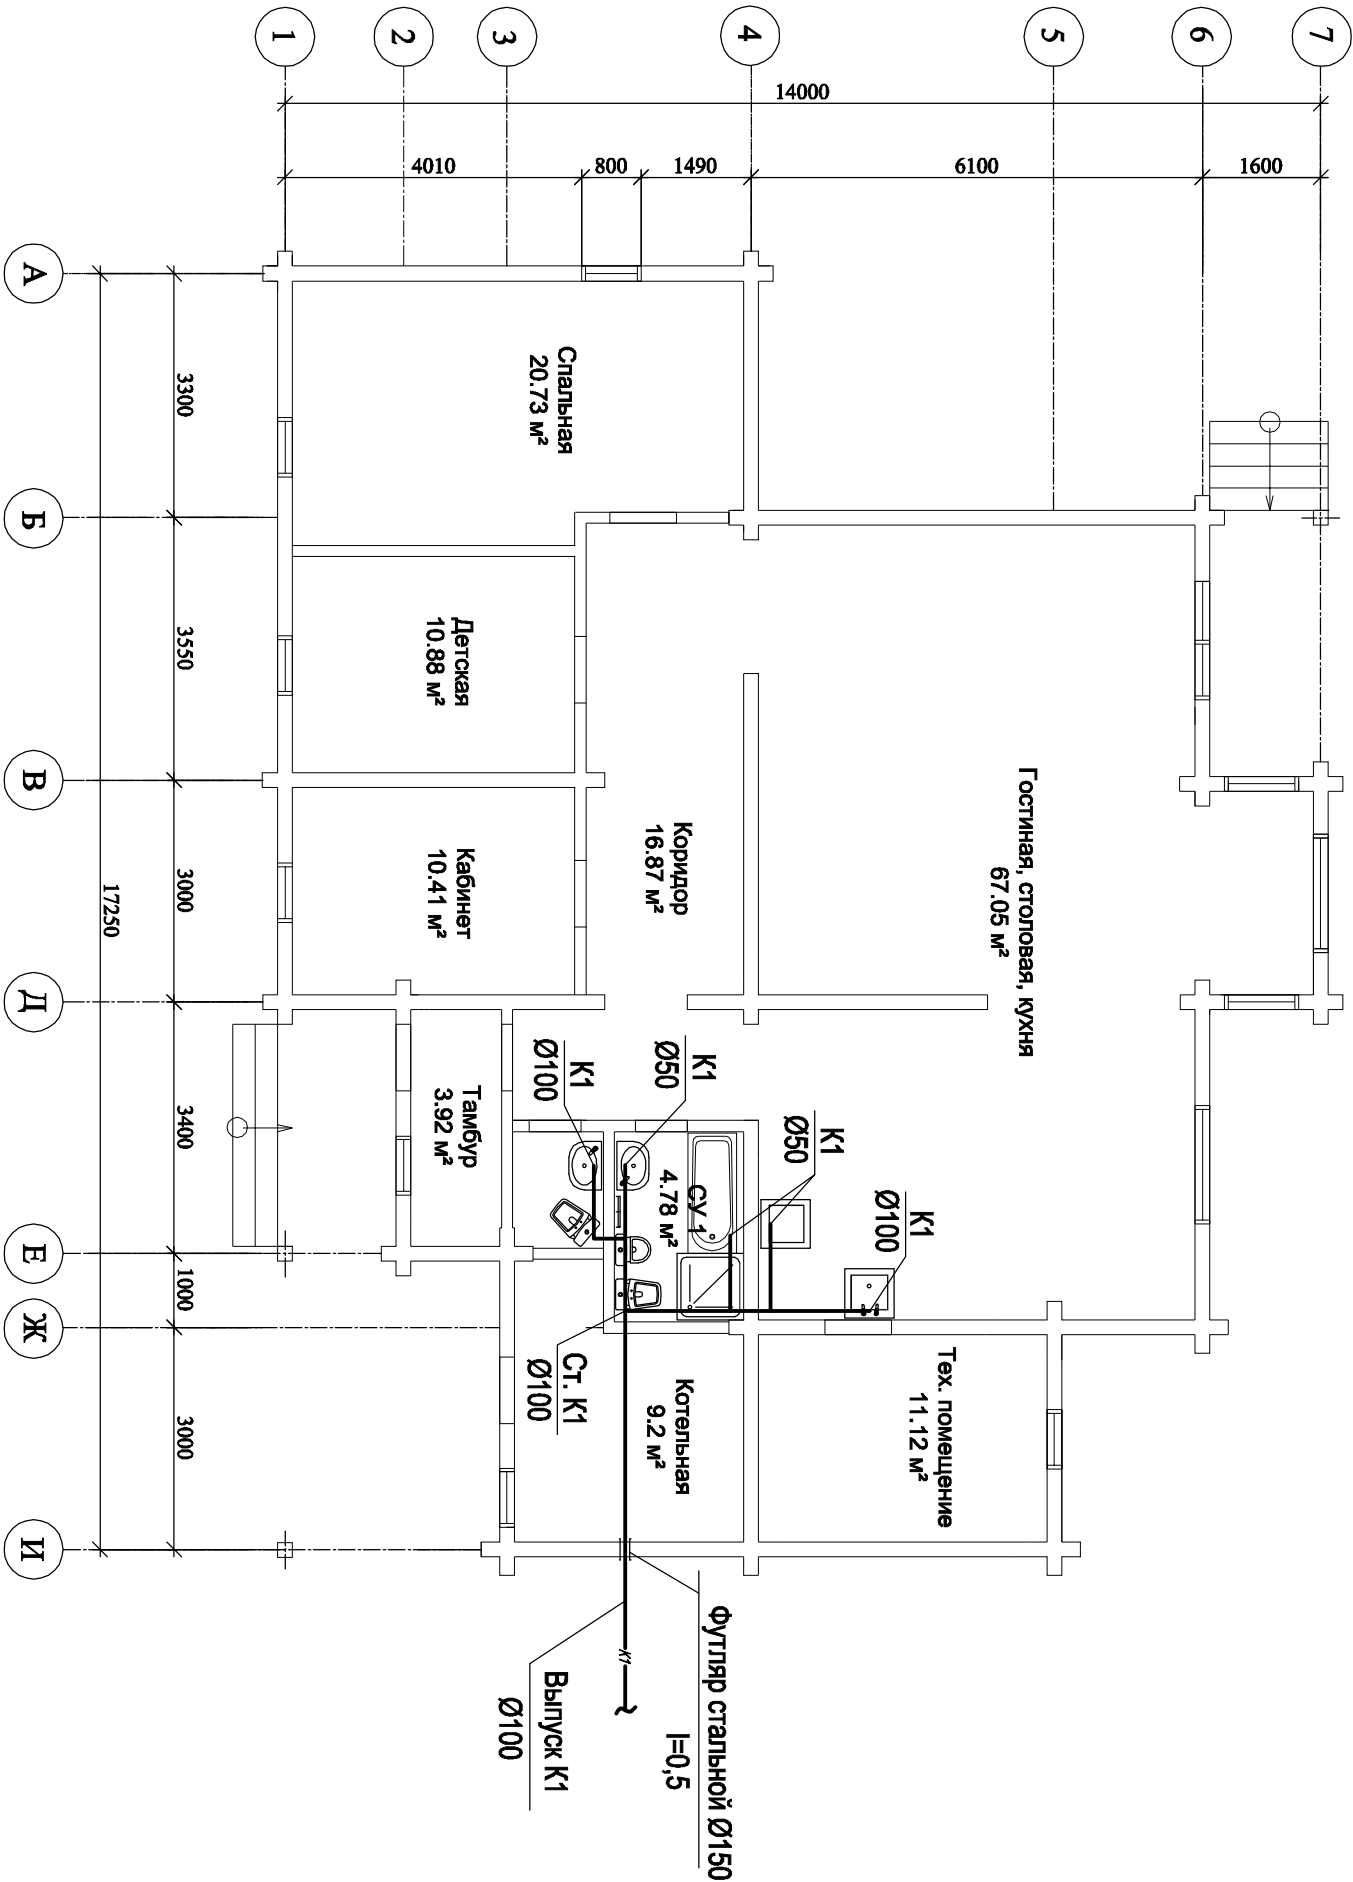

РП.1110-019 ВК									
Жилой дом площадью 155 м2									
Изм.	Кол. вч.	Испол.	Испол.	Дата	Водоснабжение. Канализация				
И/П		Стендарт Е.В.		09.2011					
Разработ.		Коршунов А.М.		09.2011					
					План на отметке 0.00 с сетями К1				
И. Контроль		Стендарт Е.В.		09.2011	ООО "Специализированные строительные организации"				