
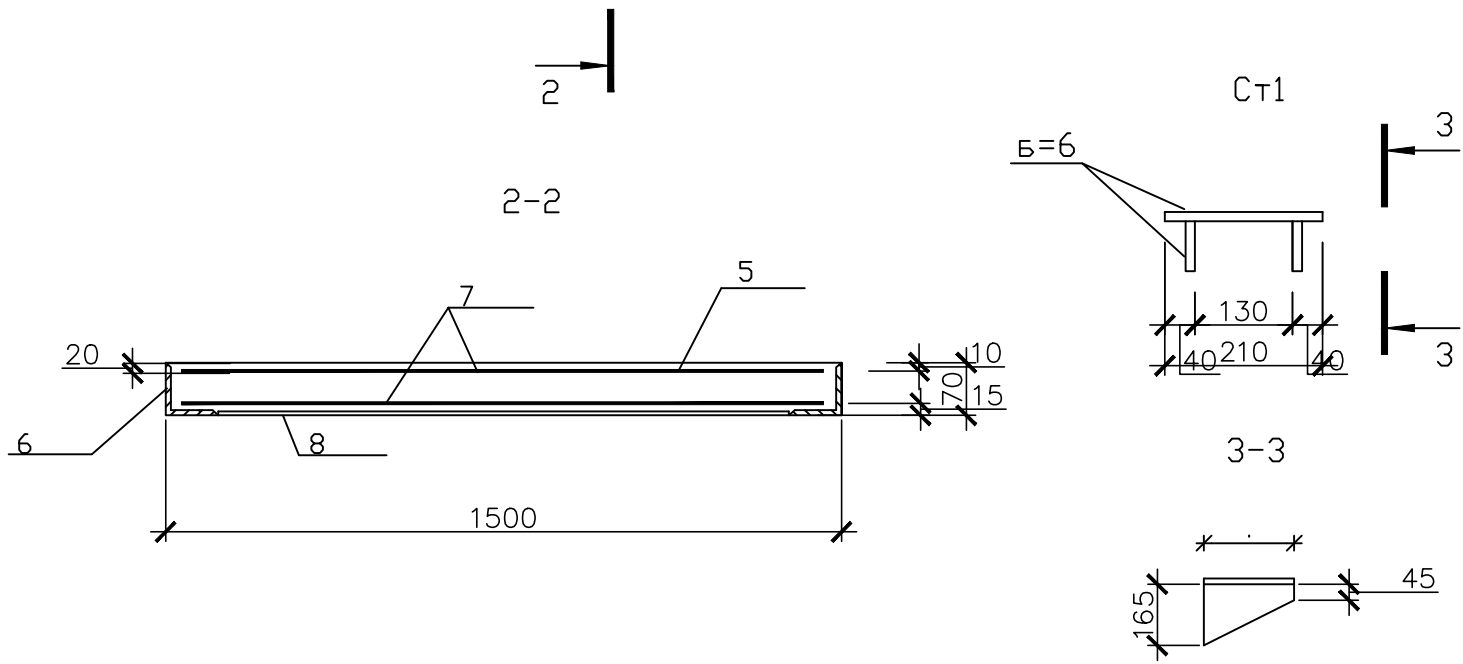
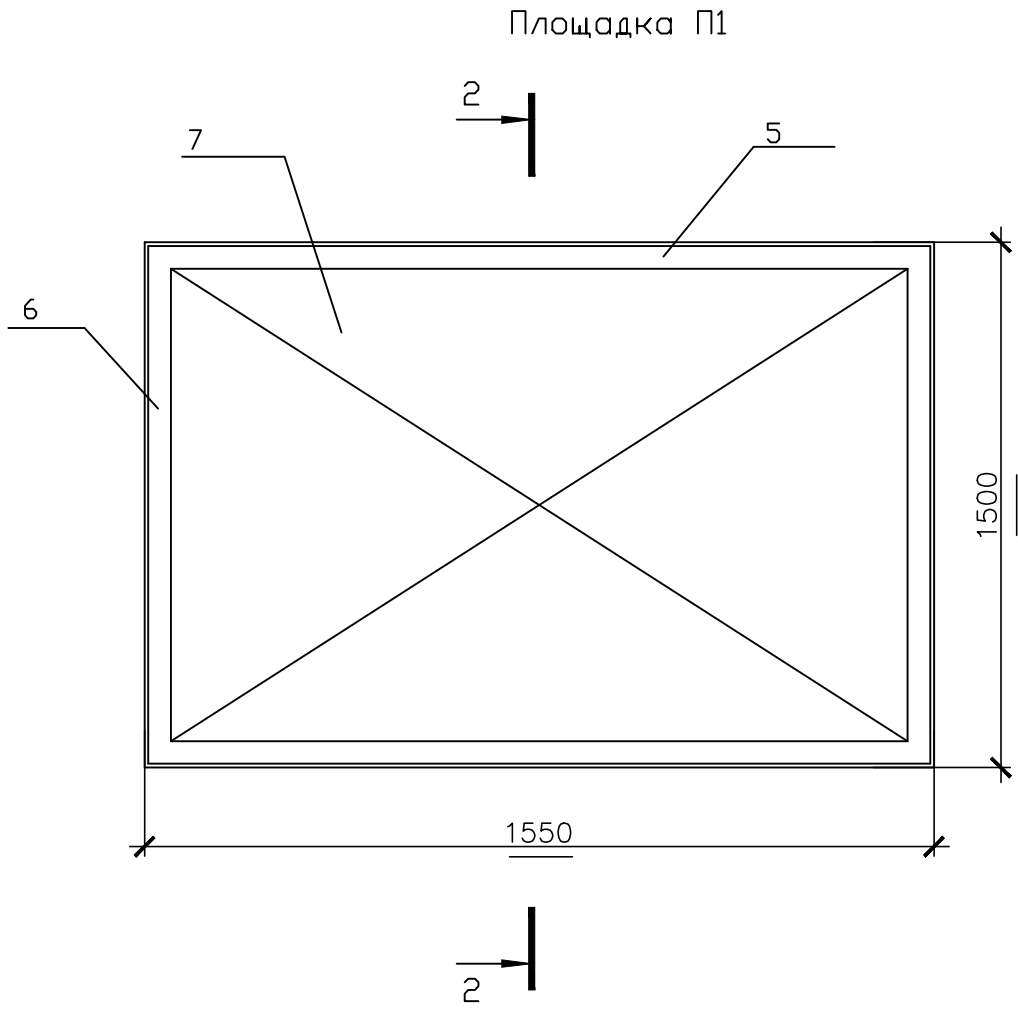


Инв. N подл.	
Подпись и дата	
Взам. инв. N	

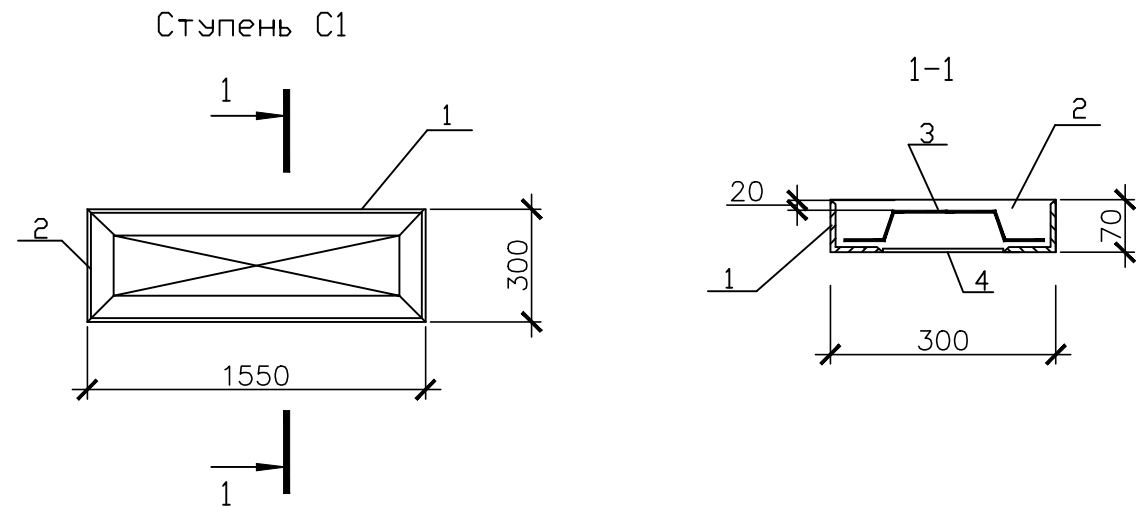

Спецификация элементов монолитной конструкции

МАРКА ПОЗ.	ОБОЗНАЧЕНИЕ	НАИМЕНОВАНИЕ	КОЛ. ШТ.	ВЕС ЕДИН. КГ	ПРИМЕЧАНИЕ
		С1	4		
1	ГОСТ 8509-93	Л 70х6 L=1550	2	9,9	
2	"	Л 70х6 L=300	2	1.92	
3	ГОСТ 23279-85*	Сетка 4с 4Вр1-100 35х150	1		
4	ГОСТ 19903-74*	-160х1 L=1100	1	1,38	
		Материалы:			
		Бетон кл. В15	0.03	м ³	
		П1			
5	ГОСТ 8509-93	Л 70х6 L=1550	2	9,9	
6	"	Л 70х6 L=1500	2	9,6	
7	ГОСТ 23279-85*	Сетка 4с 8АIII-100 150х145	1	18,05	
8	ГОСТ 19903-74*	-160х1 L=1960	1	2.46	
		Материалы:			
		Бетон кл. В15	0.16	м ³	
		См1			
	ГОСТ 19903-74*	Лист б=6		3.17	

Изм.	Кол.уч.	Лист	N док	Подпись	Дата	Перепланировка офисных помещений по адресу: г.Чусовой, ул.Мира, д.5		
Проверил	Бочкарев					Ступень С1 Площадка П1.		
						Стадия	Лист	Листов
						Р	12	13
						"TRG-Проект"		