
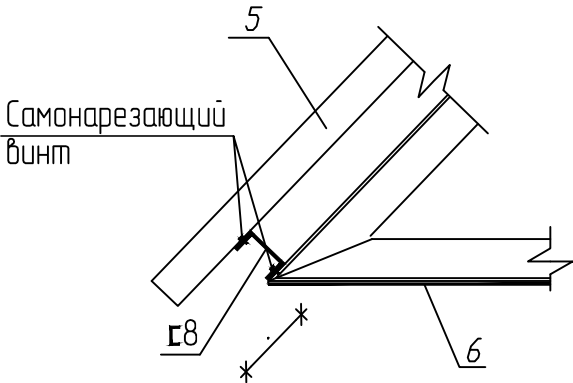
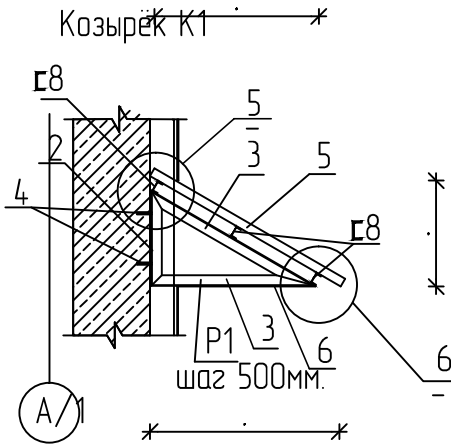


Спецификация элементов Козырька

Поз.	Обозначение	Наименование	Кол.	Масса ед.кз.	Приме- чание
		Рамка Р1	3		
1	ГОСТ 8509-93	L 50x5 l=1300мм	1	2,52	
2	ГОСТ 8509-93	L 50x5 l=700мм	1	1,62	
3	ГОСТ 8509-93	L 50x5 l=1400мм	1	3,25	
	ГОСТ 8240-97	C 8 L=1550мм	3	10,58	
		Материалы			
4	"HILTI"	Клеевой анкер HIT HY-20 M12	6		
5	ГОСТ24045-94	Профлист Н60-845-0,8 (м2)	2,25		
6	ГОСТ24045-94	Профлист Н60-845-0,8 (м2)	1,7		

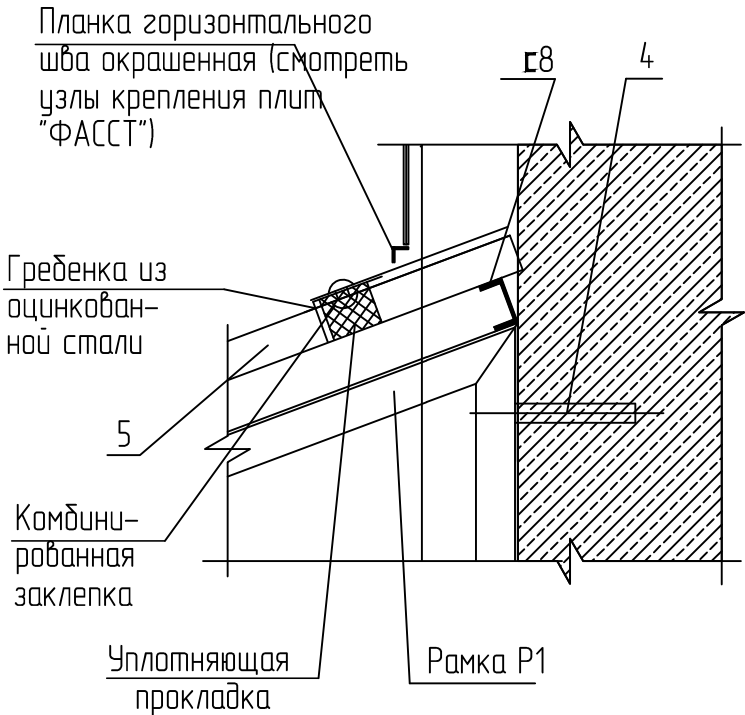

Инв. N подл.	Подпись и дата	Взам. инв. N

Изм.	Кол.уч.	Лист	N док	Подпись	Дата	Перепланировка офисных помещений по адресу: г.Чусовой, ул.Мира, д.5			
							Стадия	Лист	Листов
Проверил		Бочкарев					РП	13	13
Выполнил		Минакова							
						Козырек N1	"TRG-Проект "		