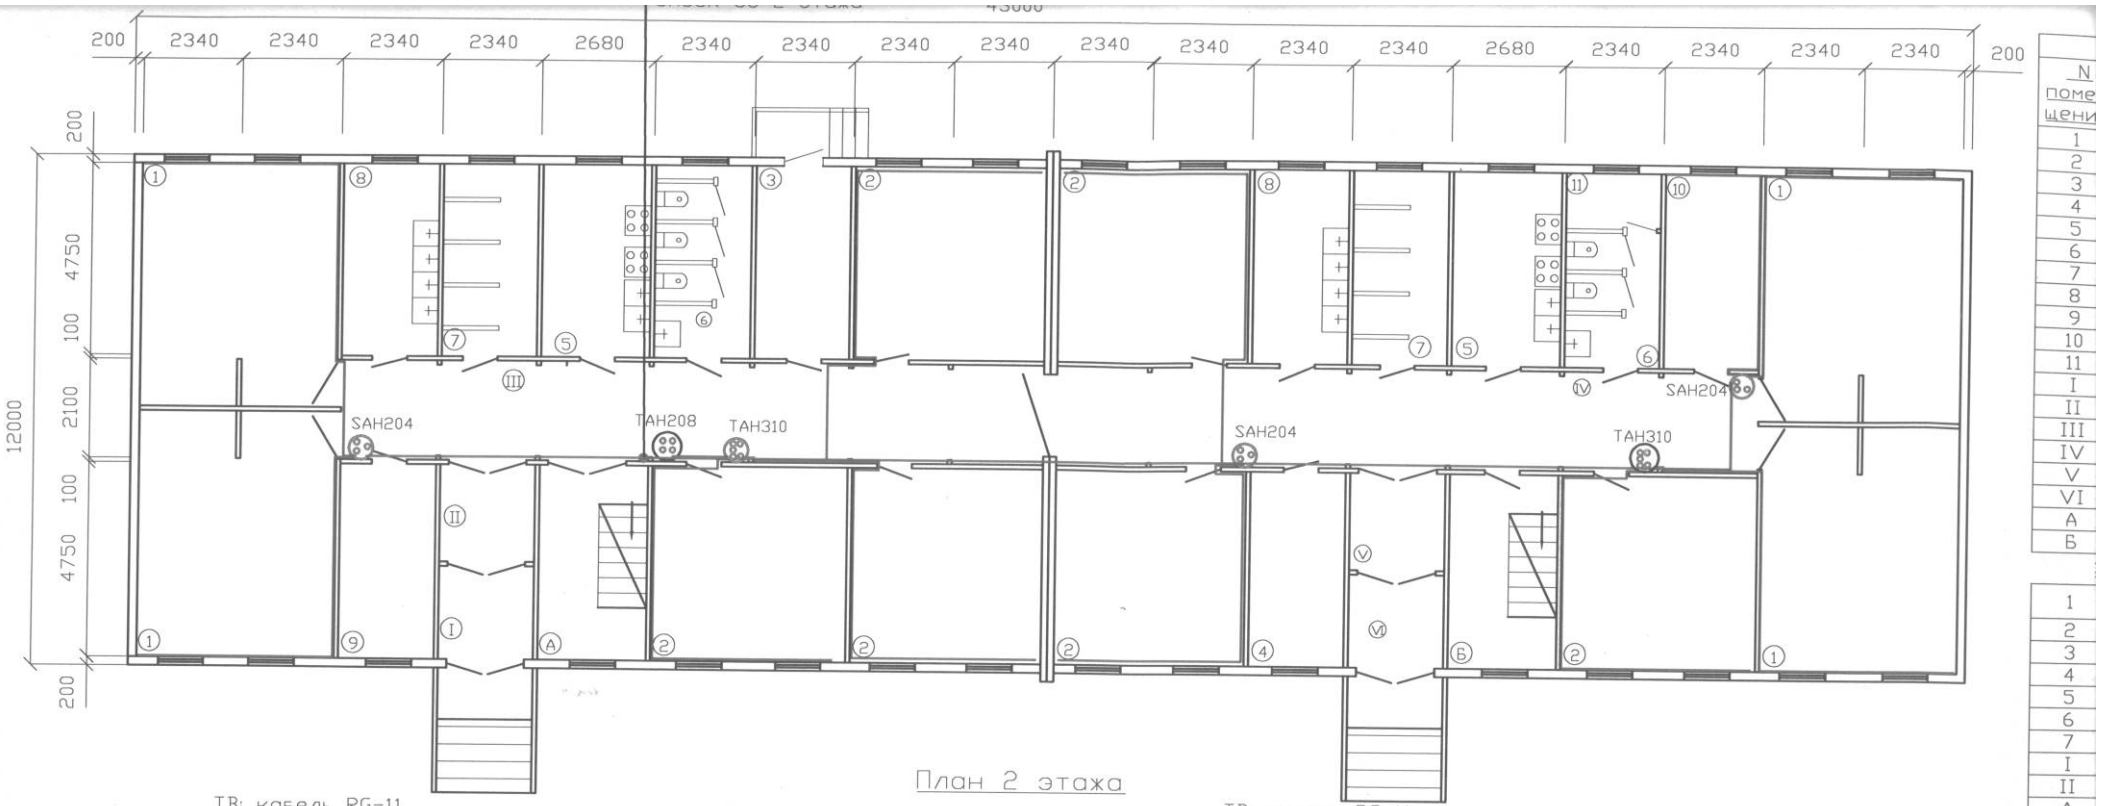
43000
200
2340
2680
12000
4750
100
2100
SAH204
TAH208
TAH310

План 2 этажа

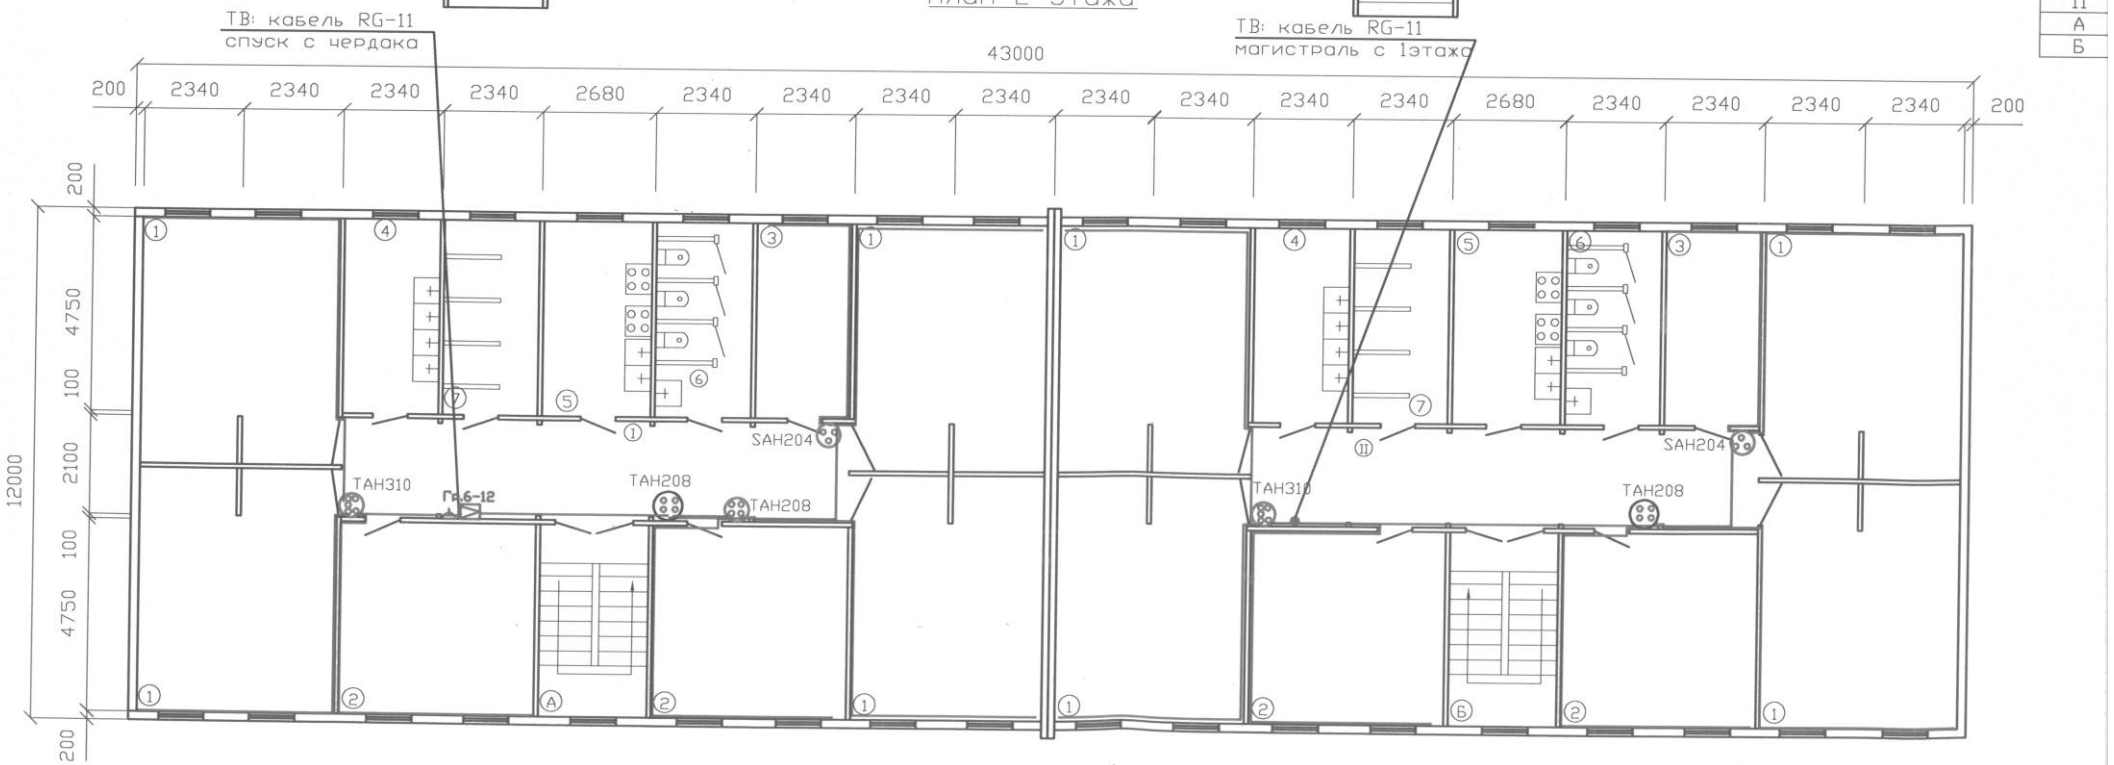
ТВ: кабель RG-11
спуск с чердака
ТВ: кабель RG-11
магистраль с 1этажа
43000
200
2340
2680
12000
4750
100
2100
SAH204
TAH310
TAH208
Гр.6-12