
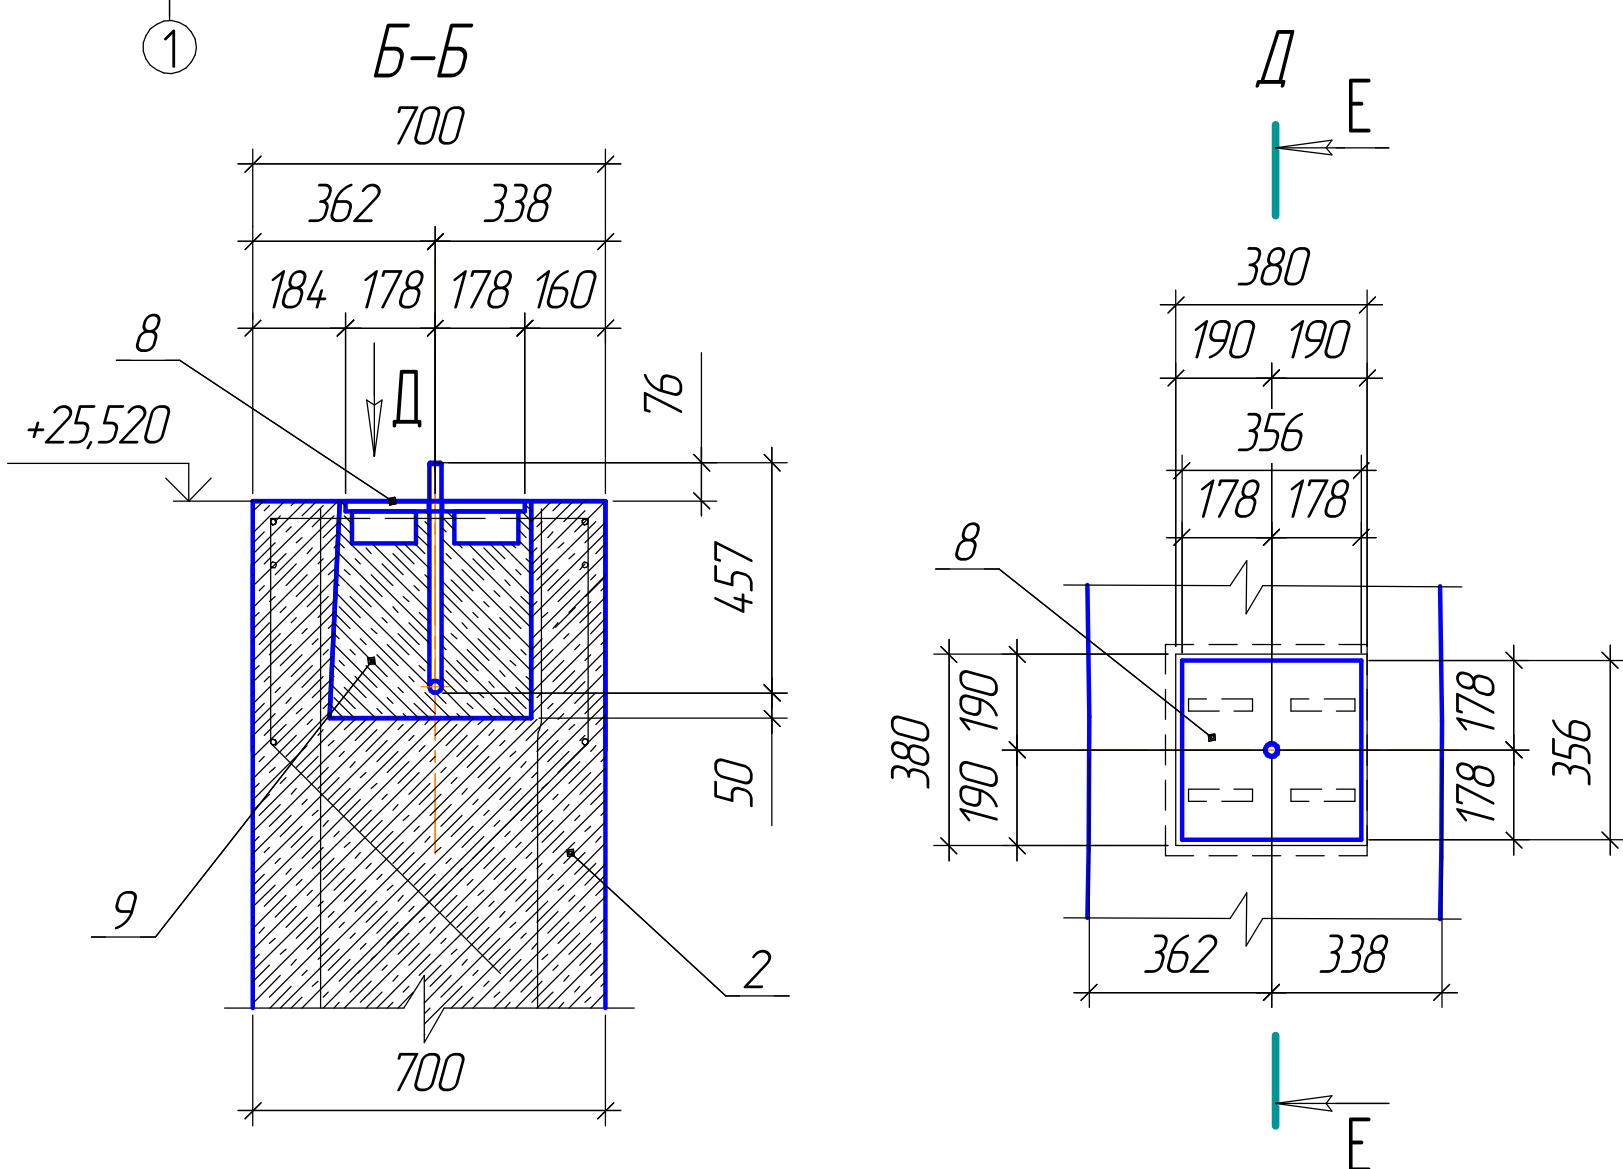
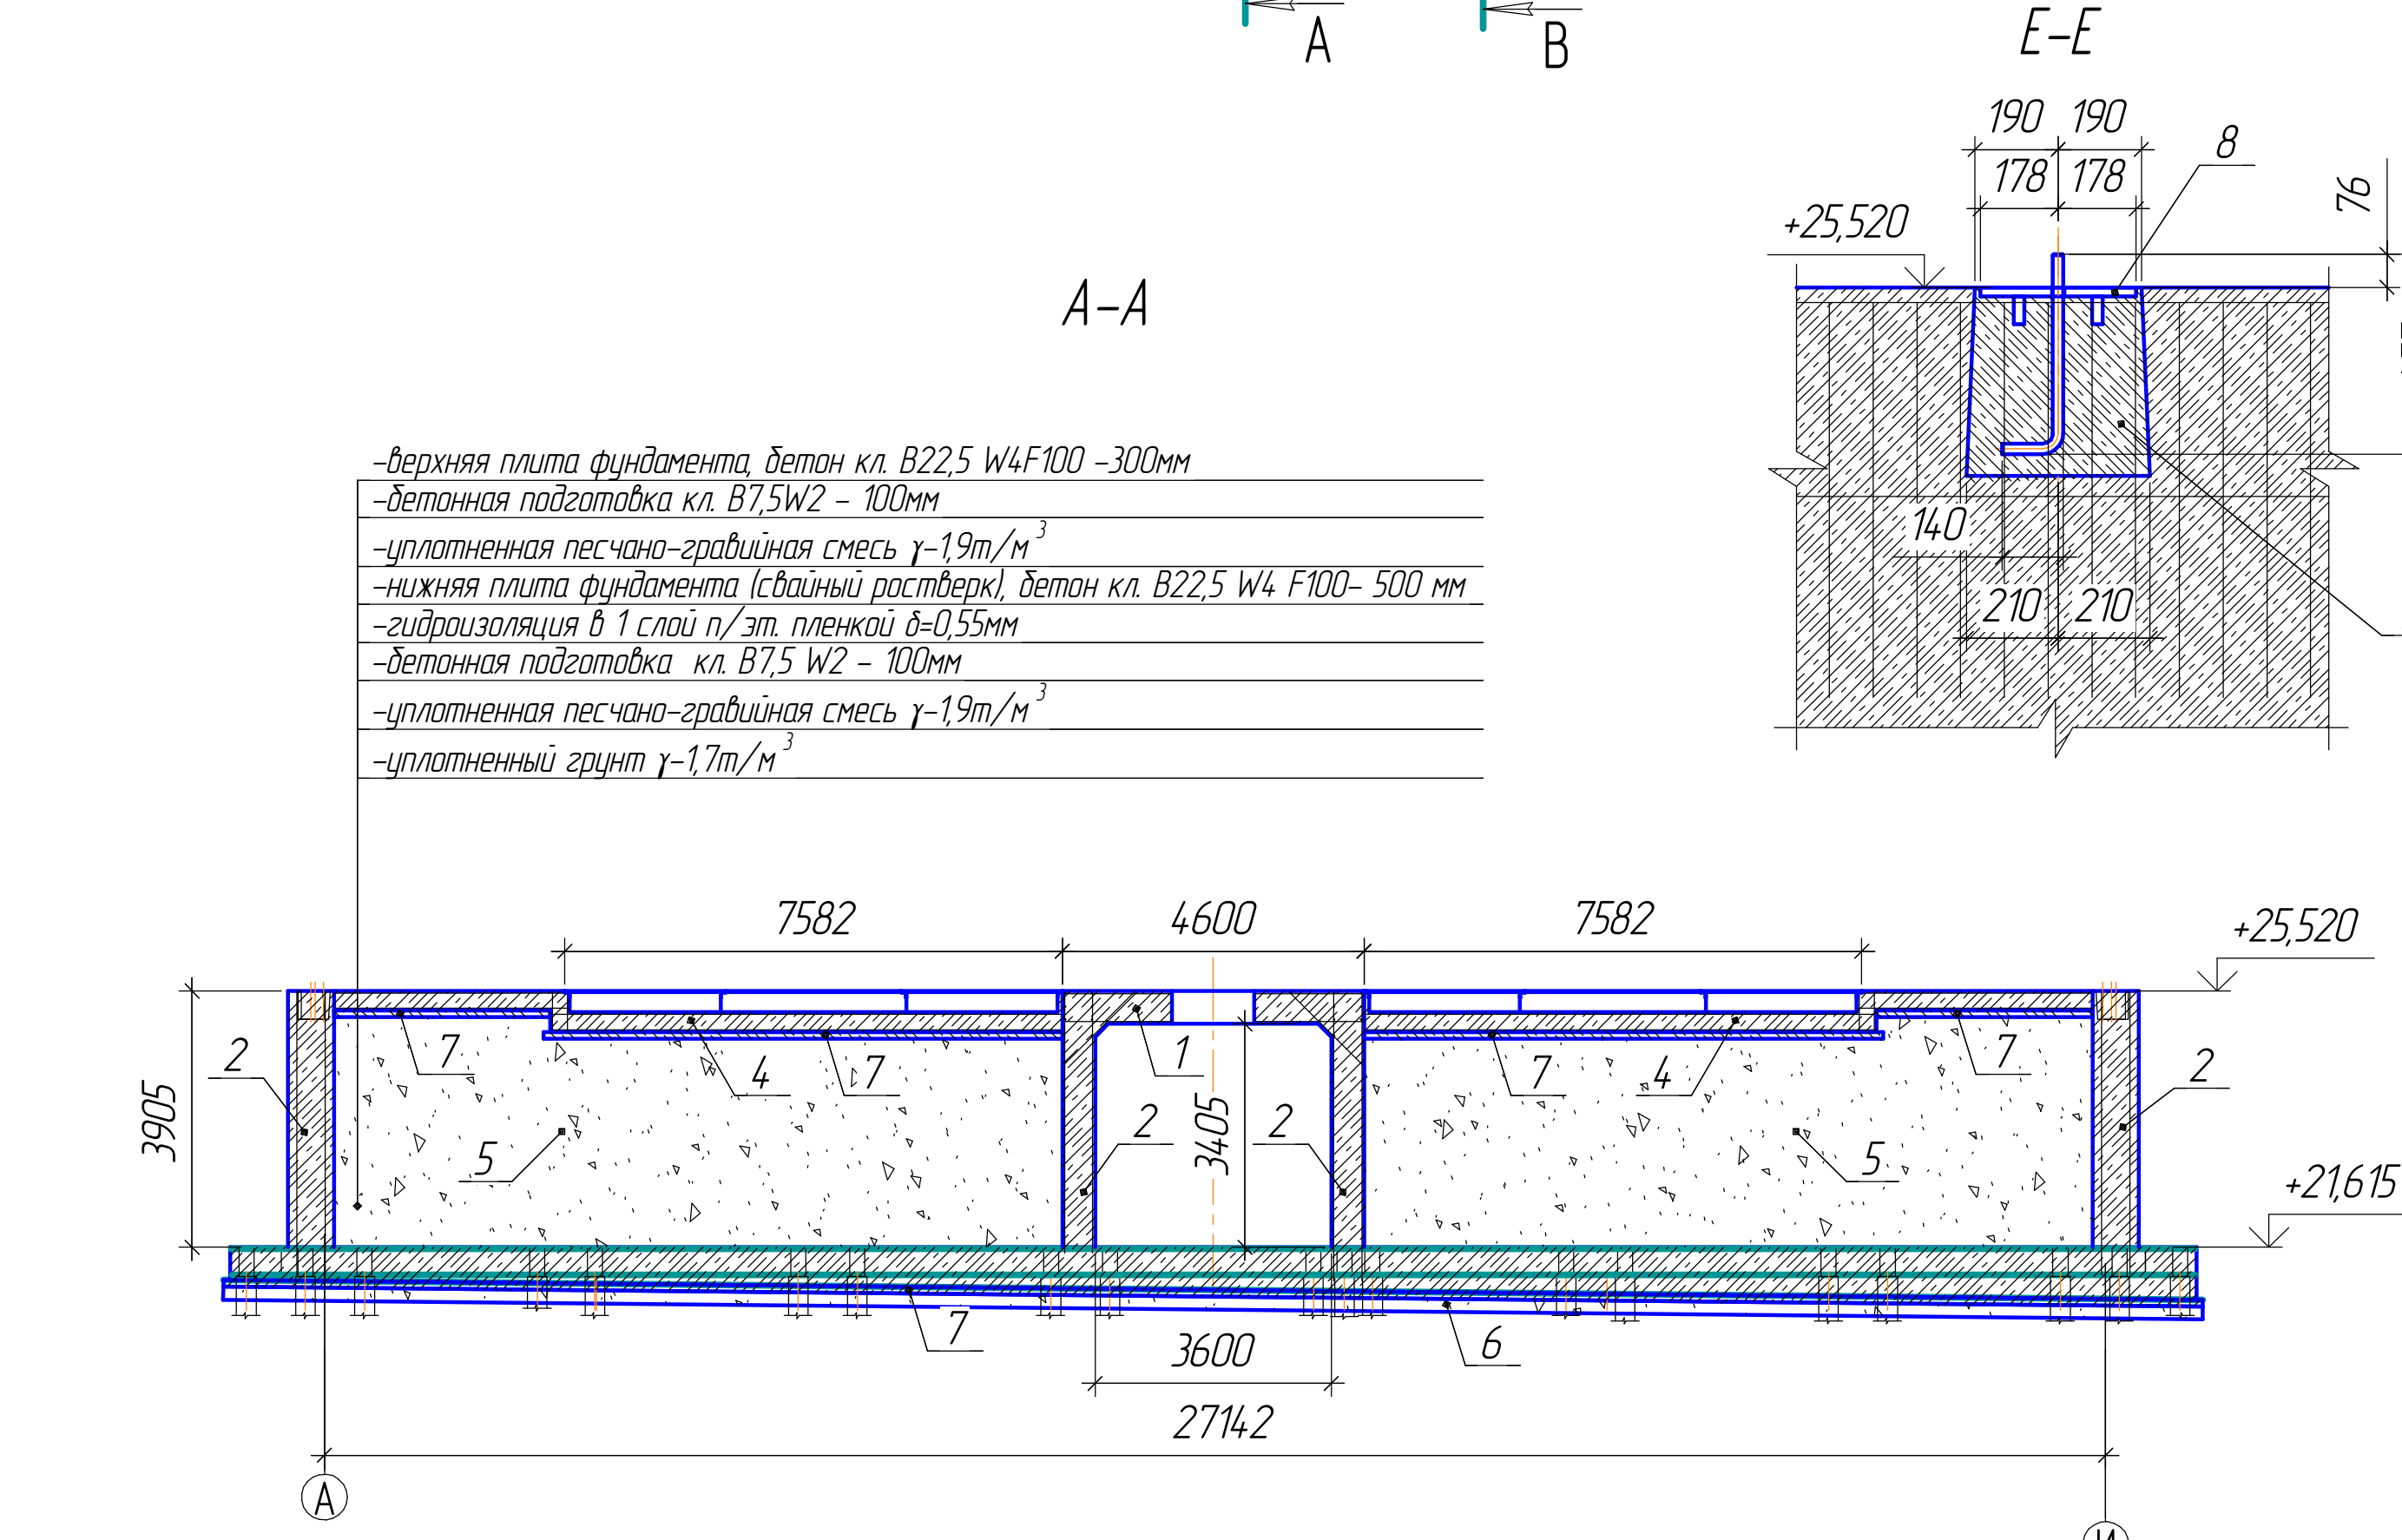
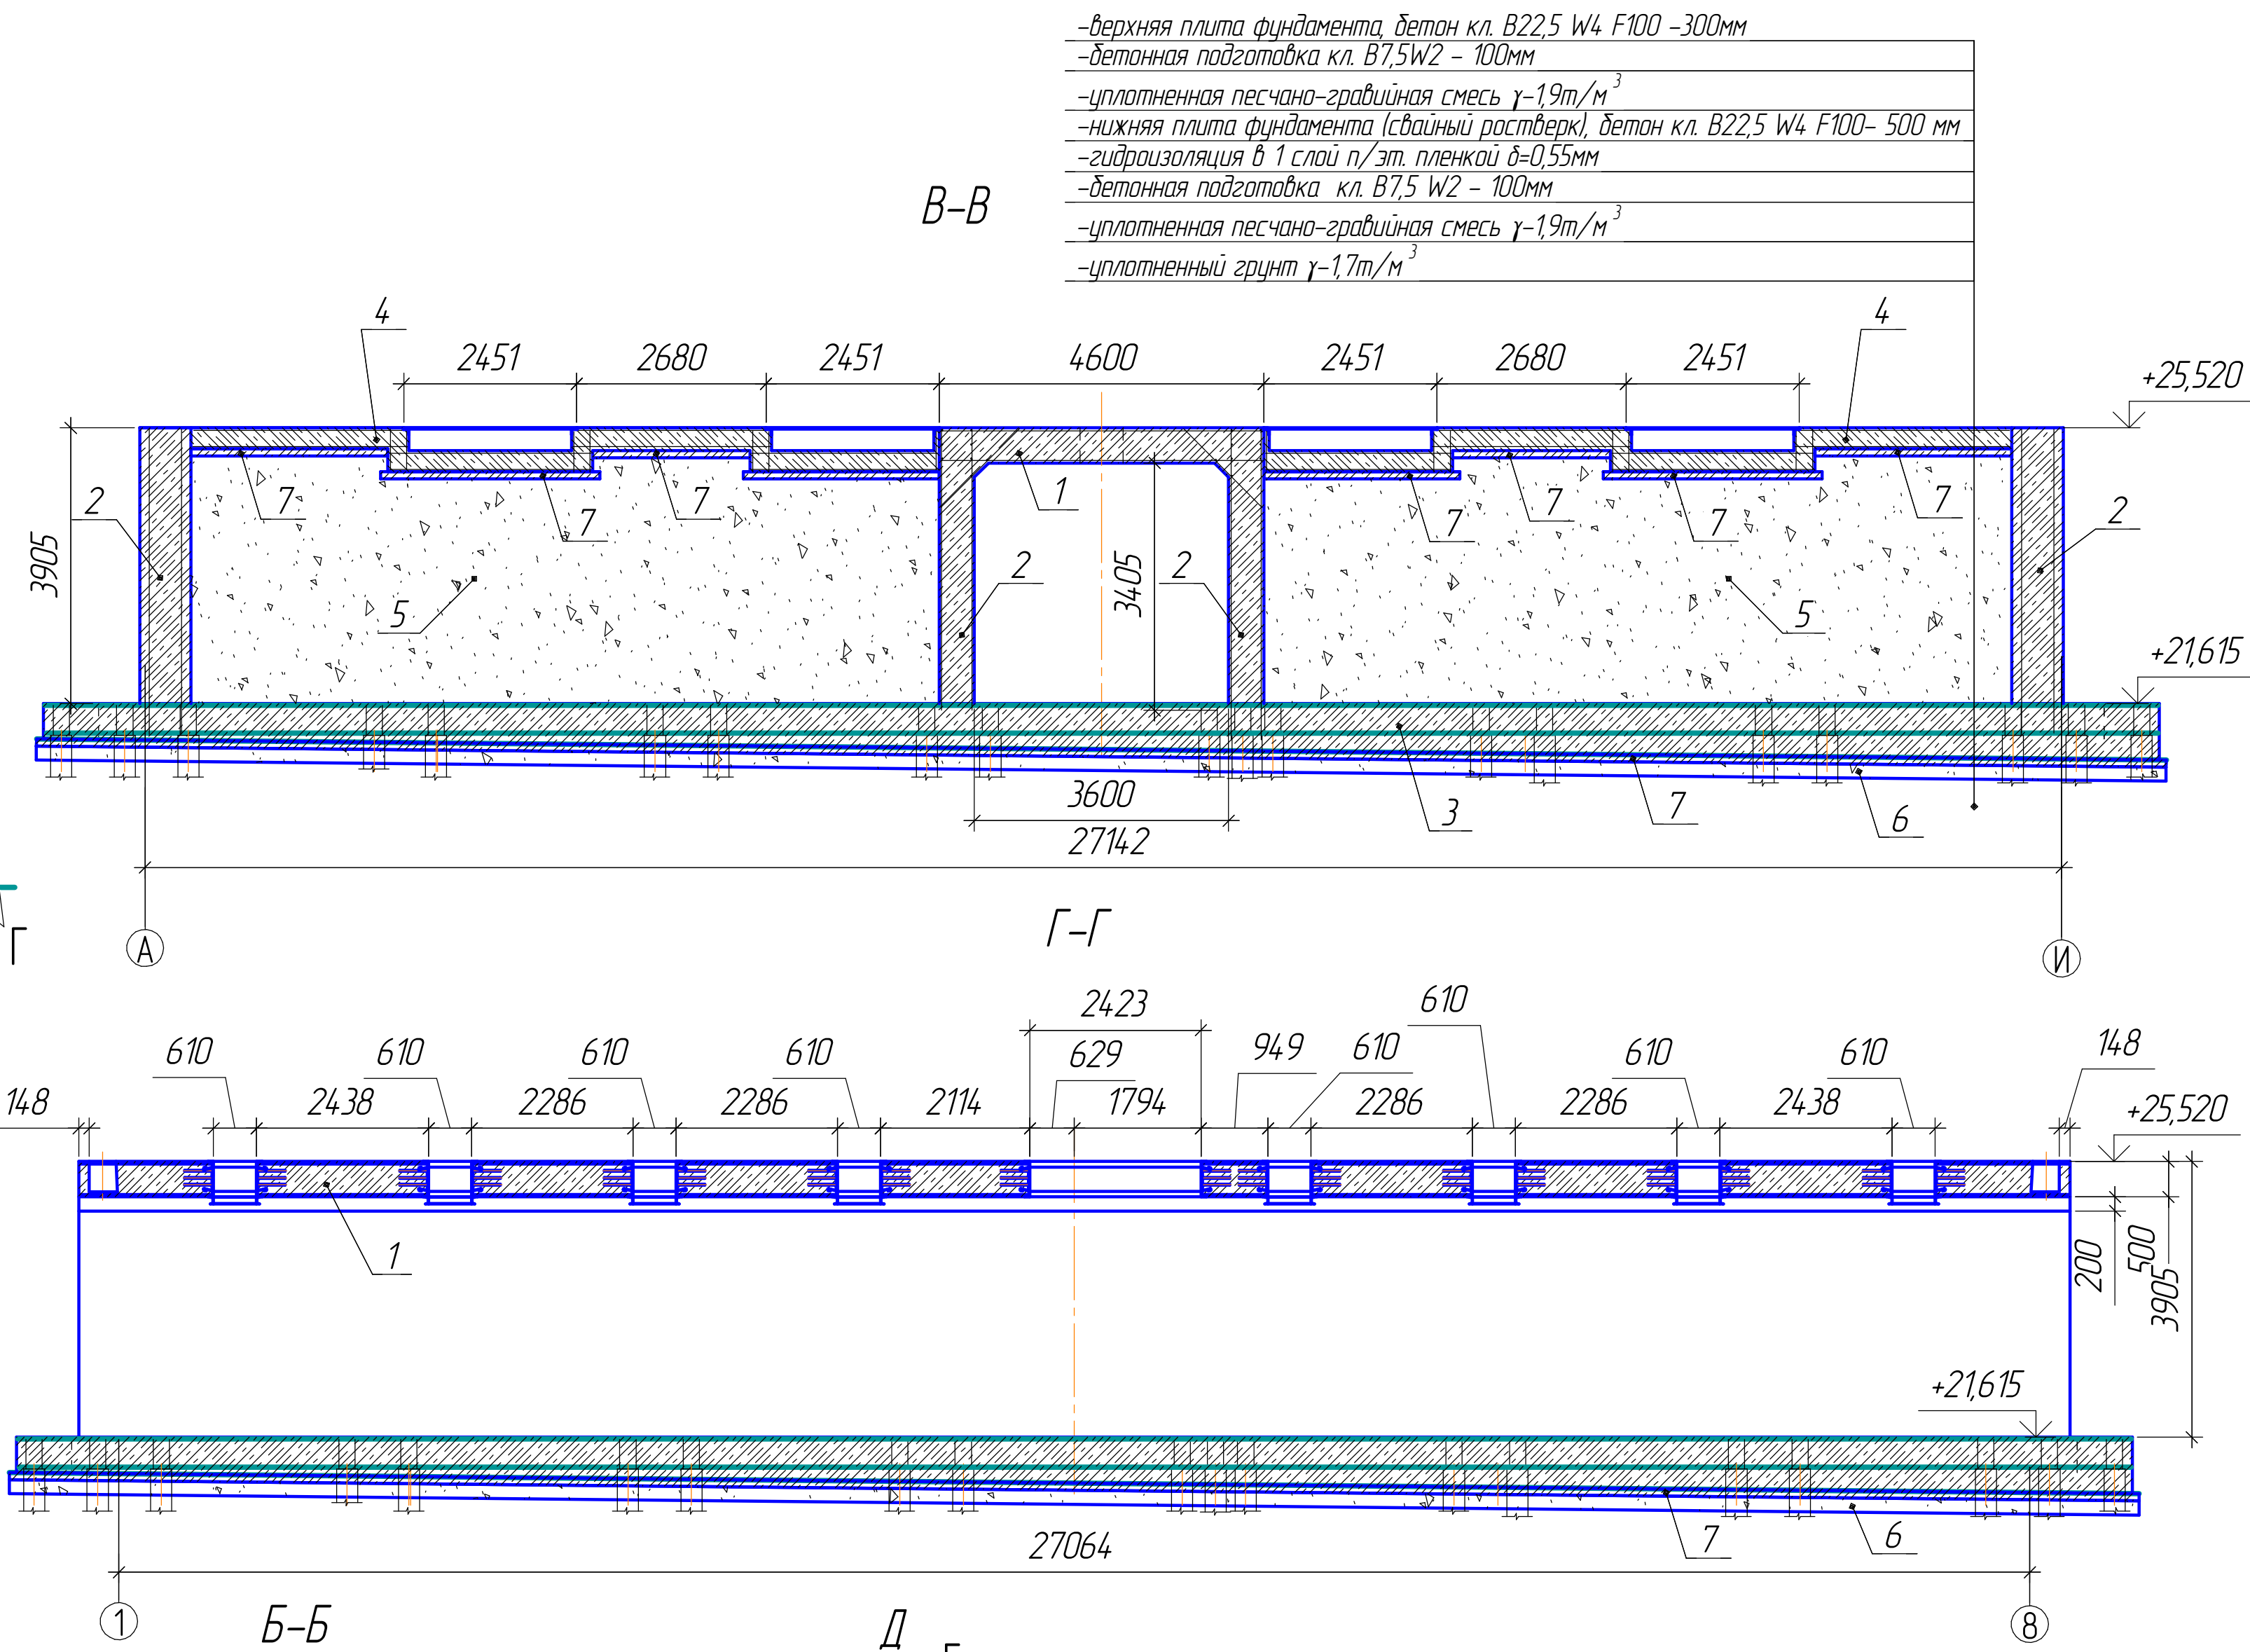


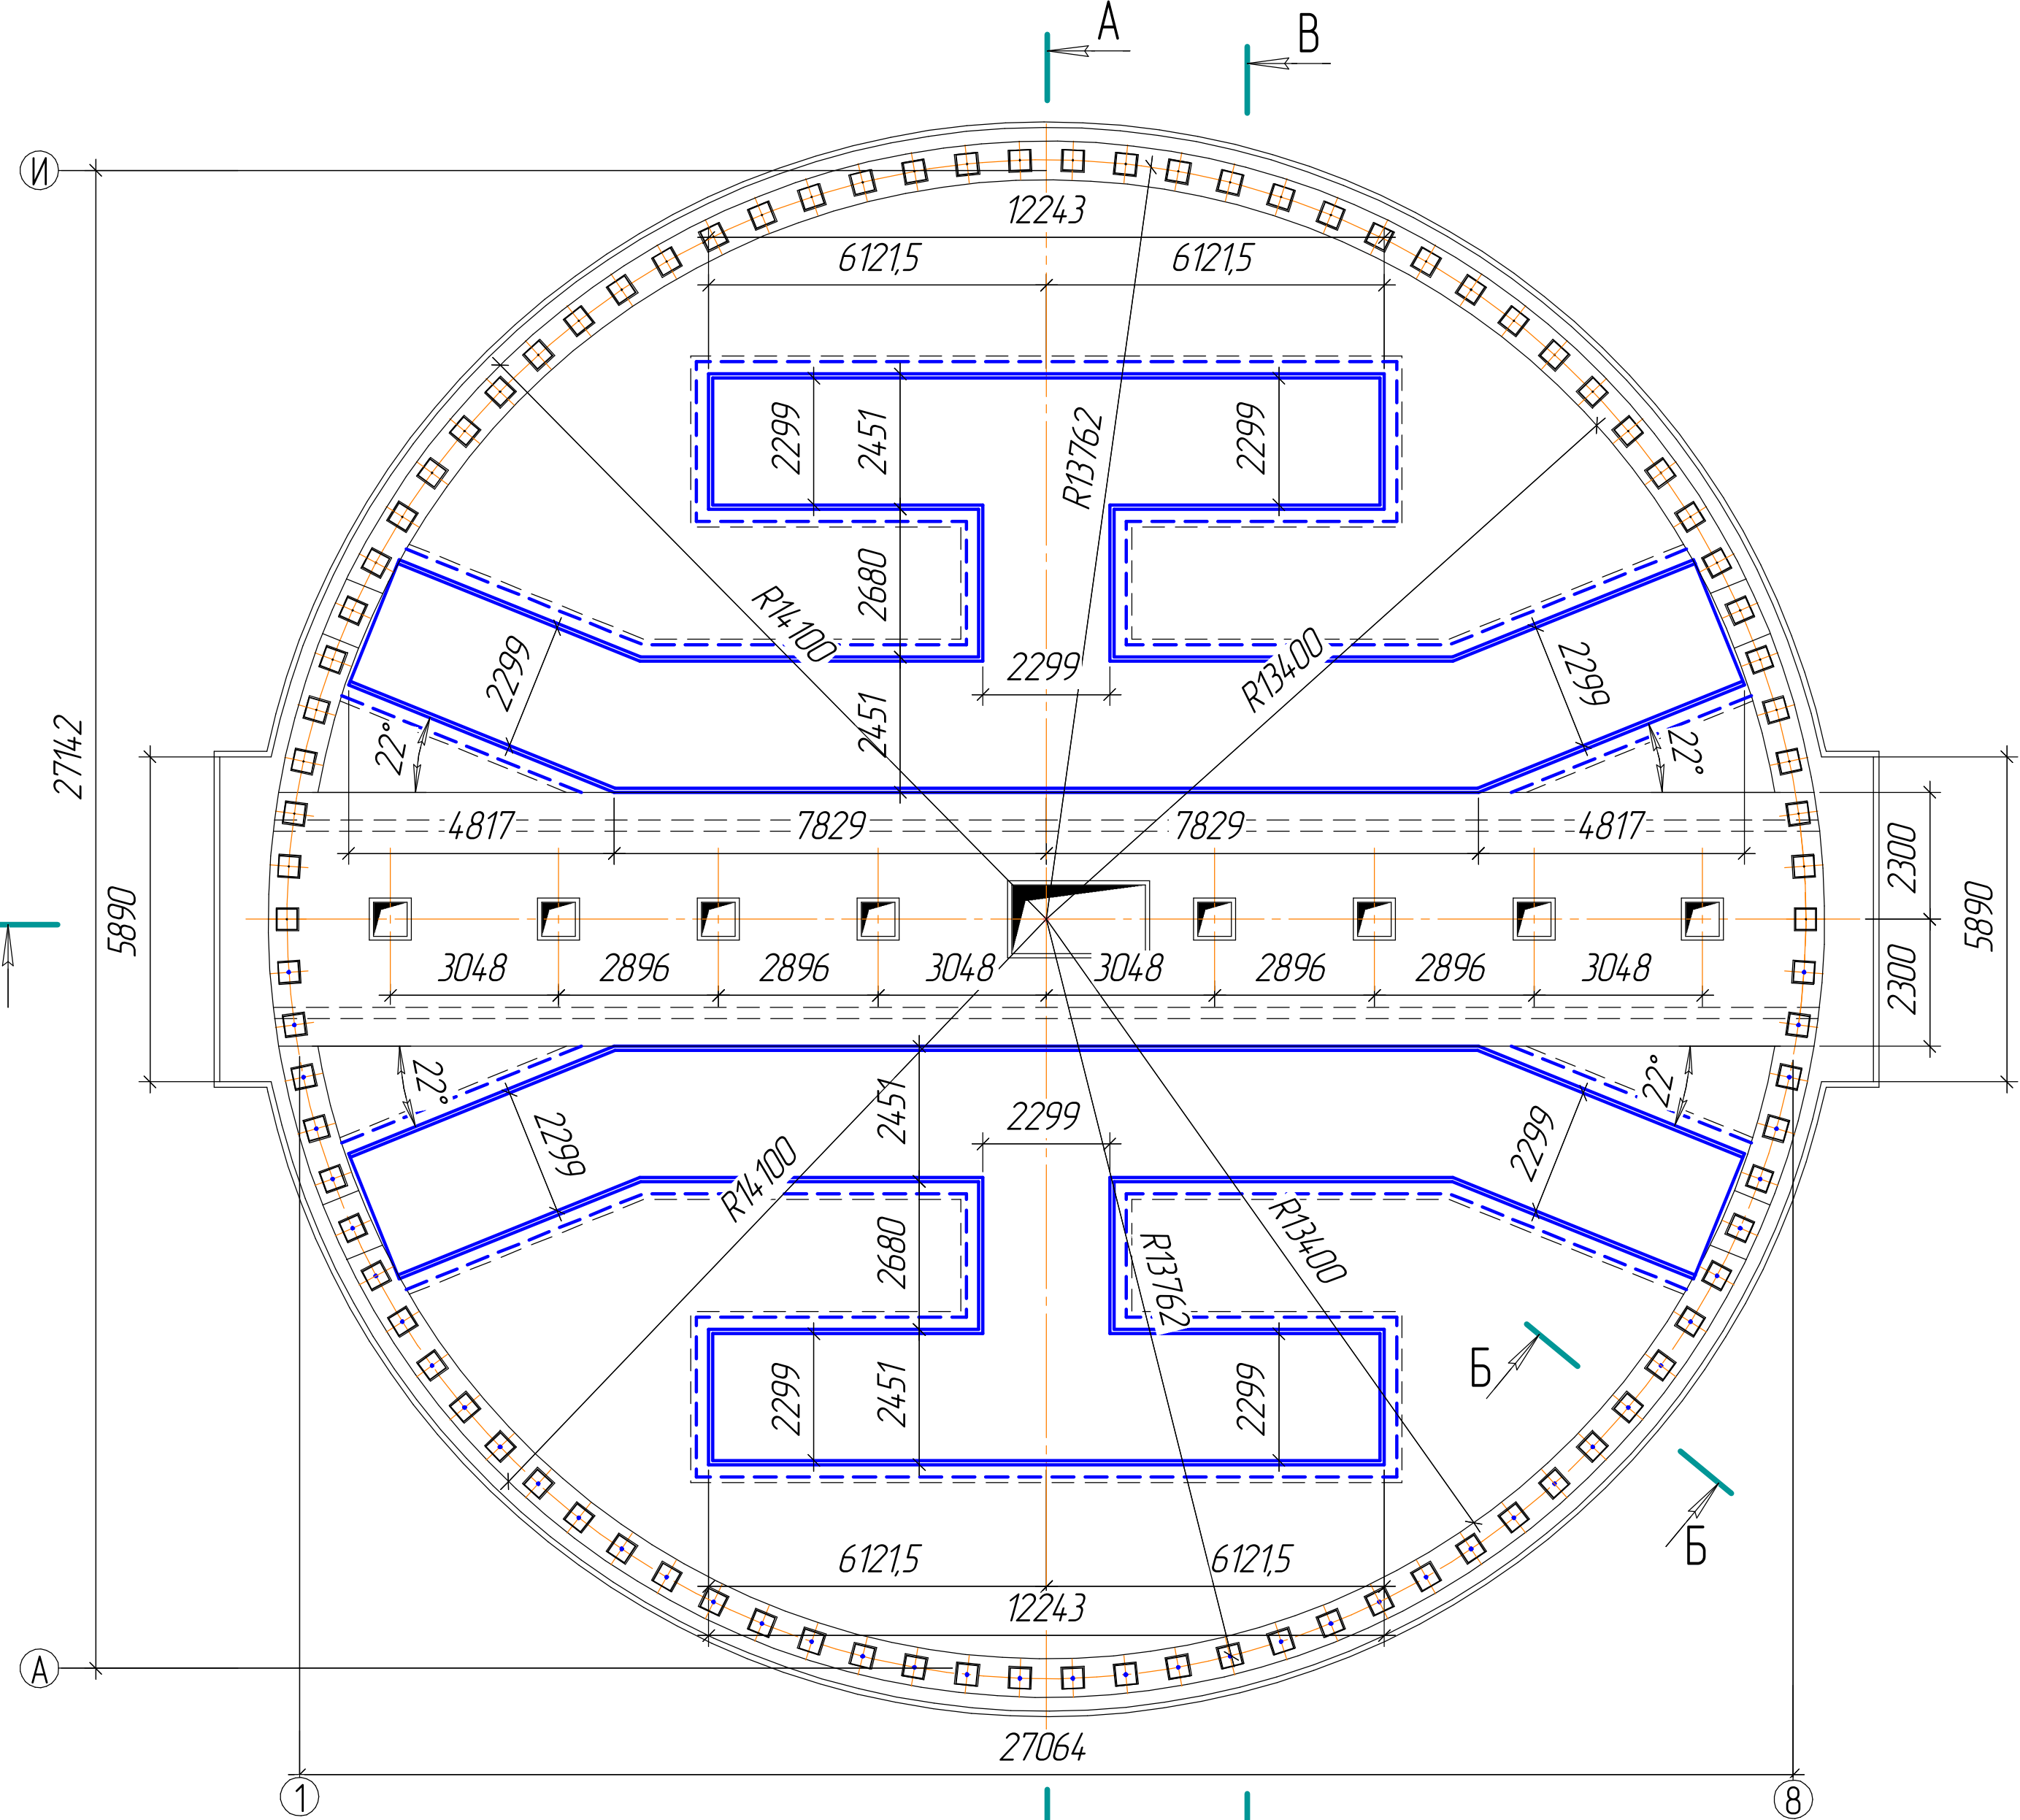

- Производство работ по устройству монолитных фундаментов осуществлять в соответствии со СНиП 3.02.01-87 "Земляные сооружения, основания и фундаменты", СНиП 52-01-2003 "Бетонные и железобетонные конструкции" СНиП 12.03-2001 "Безопасность труда в строительстве" часть II. Строительное производство.
- Заполнители для бетонов применять фракционными и мытыми.
- Арматурная сталь должна соответствовать ГОСТ 5781-82.
- Применить монолитный бетон кл. В22,5 W4F100. Для бетонной подготовки - бетон кл. В7,5 W2.
- Защиту наружных поверхностей фундаментов выполнить согласно СНиП 2.03.11-85 "Защита строительных конструкций от коррозии".
- Гидроизоляцию вертикальной поверхности фундаментов производить горячим битумом за два раза по холодной битумной грунтовке (праймер). Горизонтальную гидроизоляцию поверхности фундаментов выполнить пленочной.
- Антикоррозионную защиту всех металлических элементов выполнить в соответствии со СНиП 2.03.11-85 "Защита строительных конструкций и сооружений от коррозии" водостойкой эмалью ХВ-110 ГОСТ 18374-79 в два слоя по грунтовке ГФ-021 (один слой) ГОСТ 25129-82.
- Обратную засыпку пазух котлована фундаментов выполнить местным непучинистым грунтом без примесей строительного мусора, равномерным слоем толщиной 20-30 см с тщательным трамбованием до плотностью 1,9 г/см³ при оптимальной влажности.
- За отметку 0,000 принят обрез фундамента, что соответствует абсолютной отметке +21,615 по БСВ.
- Обетонирование колодцев под анкера произвести бетоном кл. В22,5 W4F100 на заполнителе из щебня фракции 5-20.
- Смотреть совместно с листами КЖ-6, КЖ-16.1 (КЖ-16), КЖ-18, КЖ-20.

Поз.	Наименование	Кол.	Объем на един. м ³	Примечание.
1	Плита верхняя	1	60,91	КЖ-20
2	Стены монолитные	1	300,76	КЖ-16.1
3	Плита нижняя (свайный ростверк)	1	422,51	КЖ-6
4	Вентканалы силосов	1	144,3	КЖ-18
9	Бетон кл.В22,5 W4A100 на щебне фракции 5-20		6,21	
Итого			933,88	
5	Песчано-гравийная смесь		1435,37	заполнение фундамента
6	Песчано-гравийная смесь		132,54	под ростверк
7	Бетонная подготовка		111,9	
8	Закладная деталь ЗД-5	90	2552,4	кг

ИЗМ. КОЛ. ЛИСТ. ПОДП. ПОДП. ПОДП.						ПКО-08-014-6-КЖ		
Разработал Бережная Г.Л. спец. Нач. ПКО ГИП Н. контроль Ульяненко						ООО "Зерновой Терминальный комплекс Тамань" Зерновой Терминальный комплекс Тамань Зернохранилище		
						Фундаменты ФМ-1		
						ОАО "Промгражданстрой"		