


			Согласовано			
Инв. № подл.	Подп. и дата	Взам. инв. №				

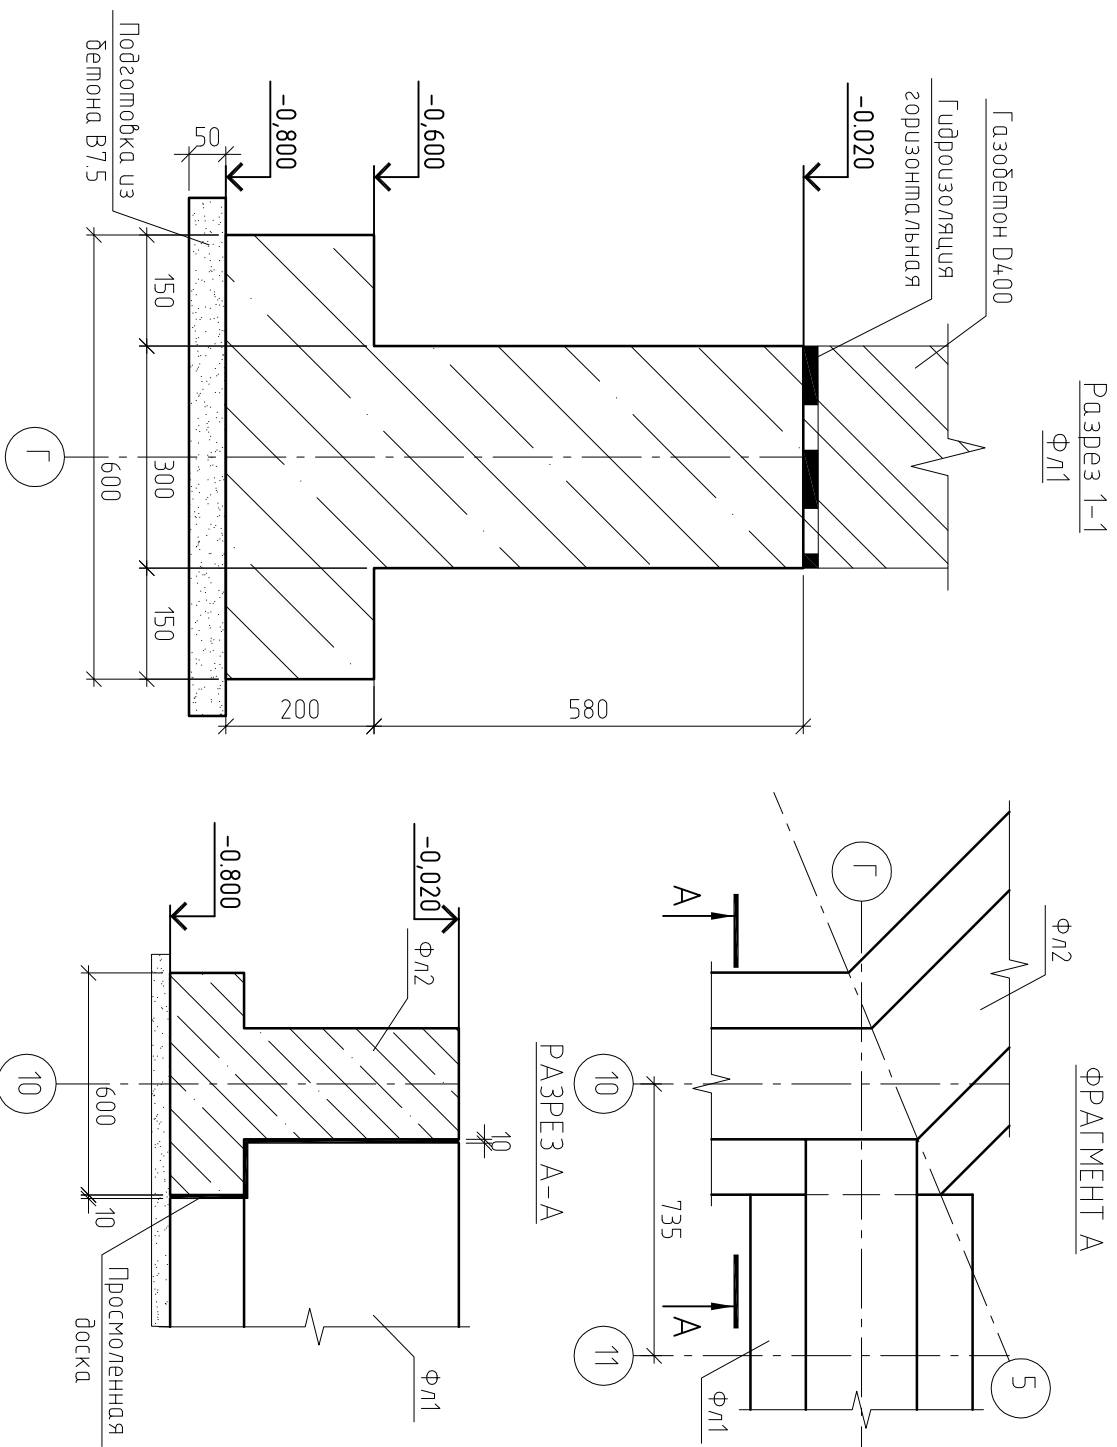

Поз.	Обозначение	Наименование	Кол.	Масса ед., кг	Приме- чение
		Детали			
1	ГОСТ 5781-82*	Ø12 А400 L=540	60	0.48	28.77
2	ГОСТ 5781-82*	Ø12 А400 L=720	120	0.639	76.72
3	ГОСТ 5781-82*	Ø12 А400 L=п.п.	79.5	0.888	70.6
4	ГОСТ 5781-82*	Ø8 А240 L=270	120	0.107	12.8
		Материалы			
		Бетон В20 F75	м3	3.3	
	подготовка	Бетон В7.5	м3	0.4	

1. За условную отметку 0,000 принята абсолютная отметка чистого пола бседки.
2. Данный лист см. совместно с листом 2.
3. Опалубочные, арматурные и бетонные работы вести в соответствии с указаниями СНиП 3.03.01-87 "Несущие и ограждающие конструкции".
4. Предупредить сток подземных и поверхностных вод в колодан. Не допускать замачивание грунта основания.
5. Земляные работы и водоотлив выполнять в соответствии со СНиП 3.02.01-87.
6. Под фундаментами принята подготовка из бетона класса В7,5 толщиной 50мм.
7. Обратный засыпку производить непучинистым грунтом (песком крупно- или среднезернистым) без включений строительного мусора и растительного грунта с тщательным трамбованием пнемматрабмками слоями толщиной 200 мм до $K_{уп}=0,95$.
8. Крестообразные пересечения арматурных стержней выполнять вязкой.
9. Стыковку арматуры по длине осуществлять перпендикулярно на длину 40 ϕ . Стыки арматуры располагать вразбежку. Количесство стыкуемых элементов в одном сечении должно быть не более 50%.
10. Бокорые поверхности фундамента, соприкасающиеся с грунтом обмазать битумной мастикой за 2 раза.
11. Между бетоном фундамента и газобетоном выполнить горизонтальную гидроизоляцию.

[illegible]