1 - 1

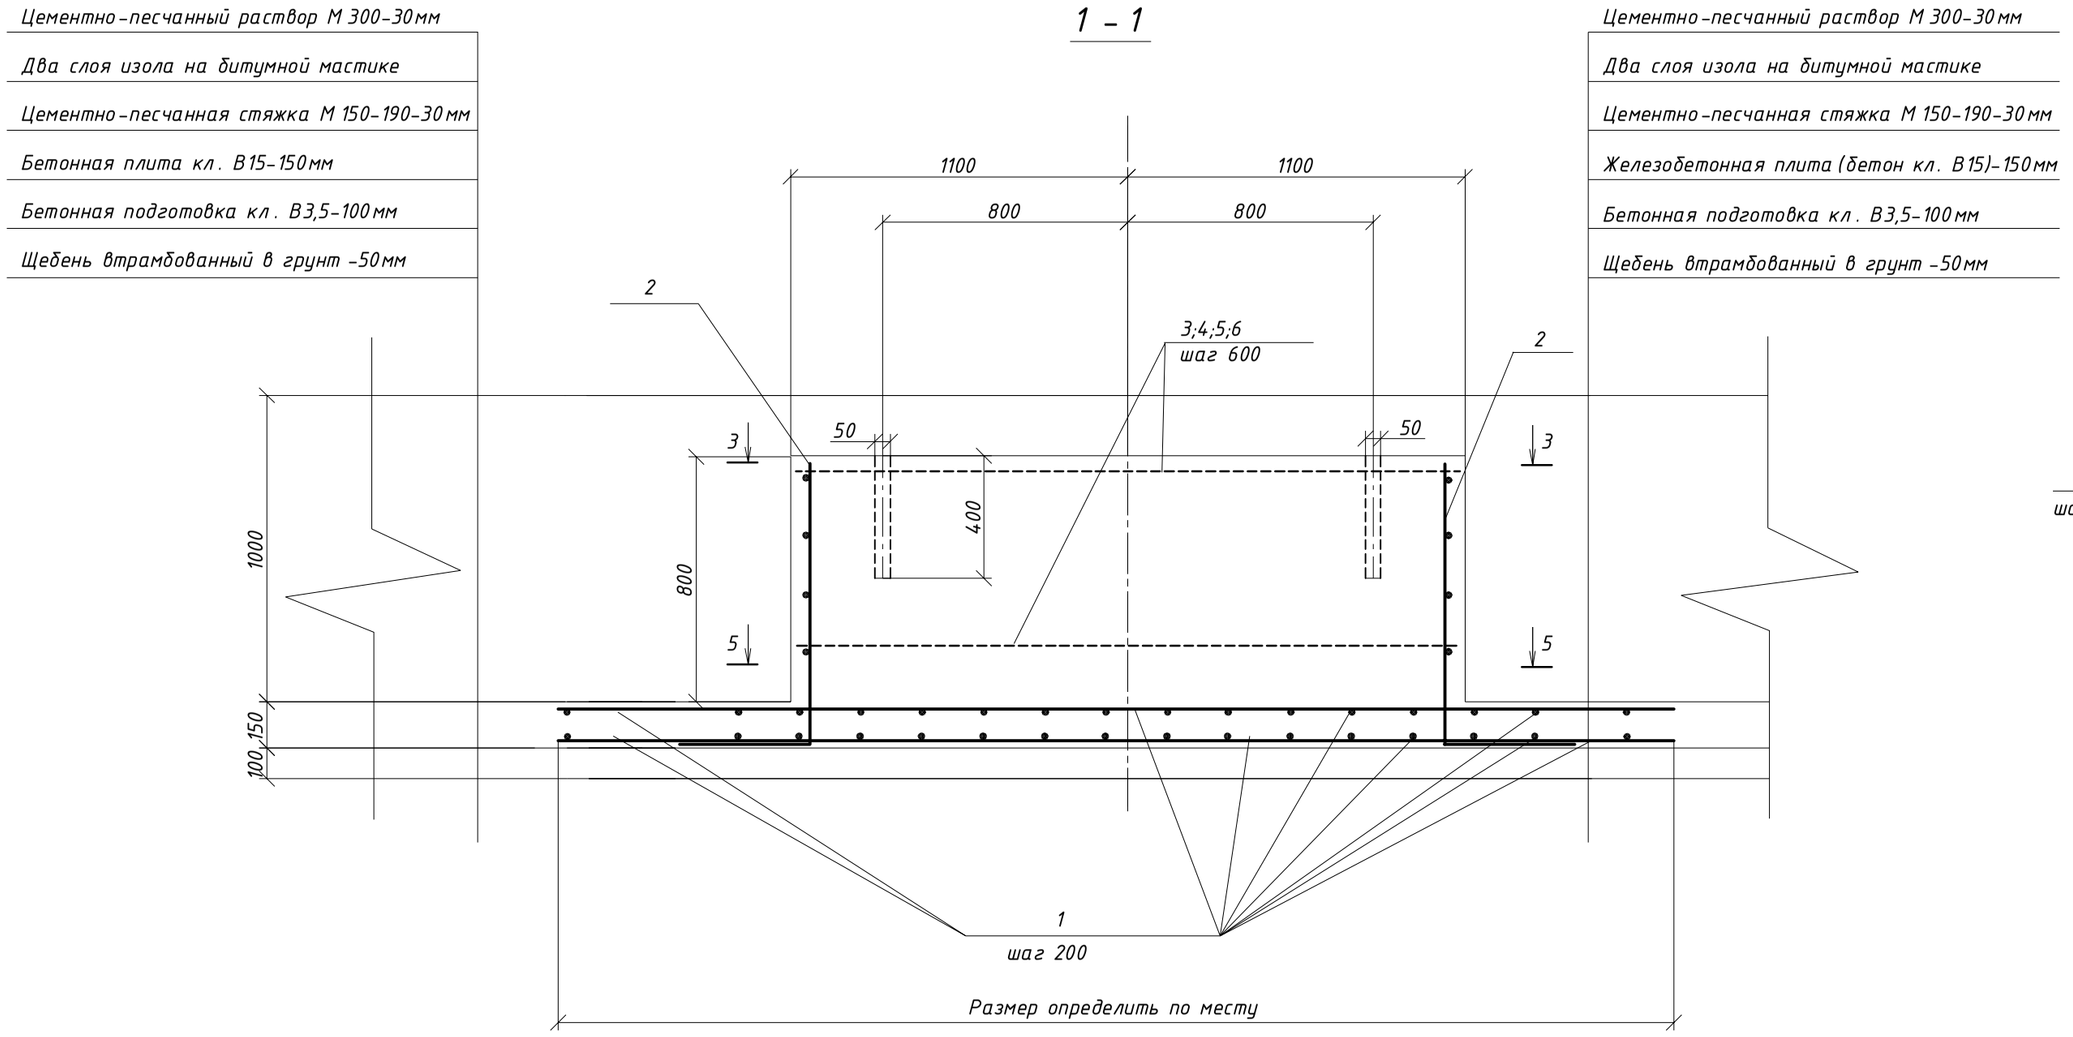

5 - 5

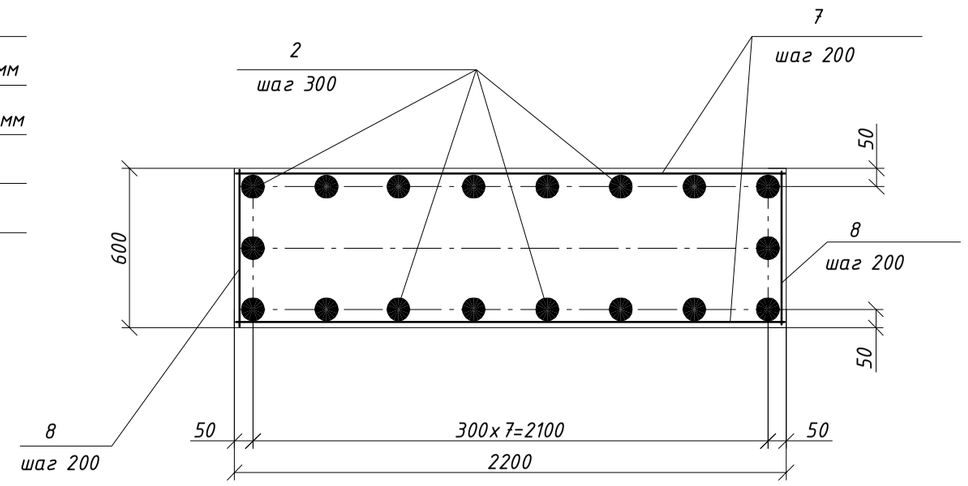

3 - 3

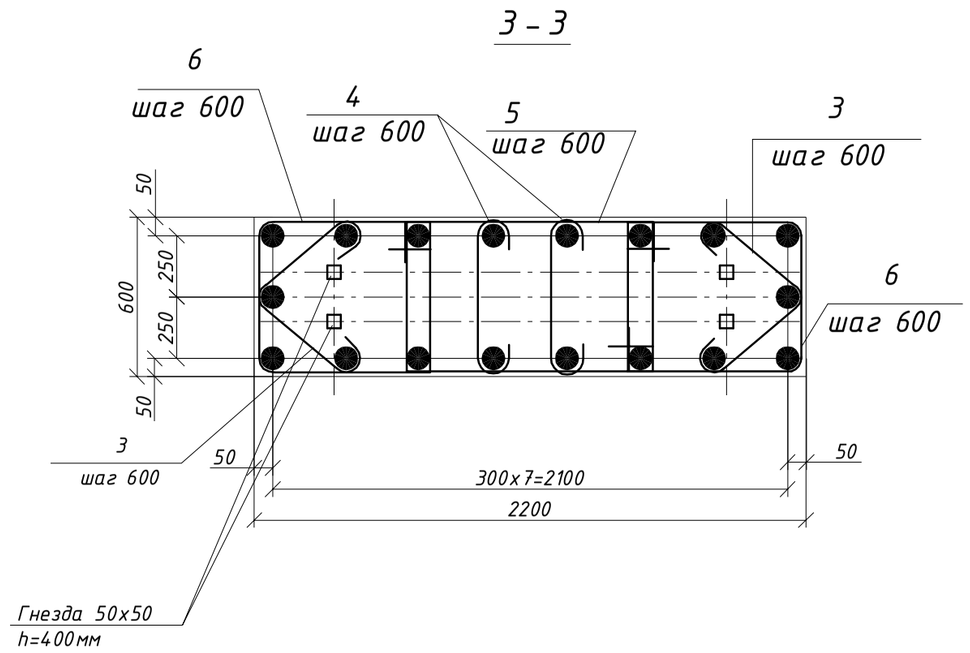

1. Общие указания и ведомость чертежей смотреть лист "Общие данные".
2. Настоящий чертеж комплектен с чертежом л .12.
3. Порядок работ после бетонирования внутри приямка :
   -все вертикальные поверхности в приямке обмазать горячим битумом за два раза и затем выполнить затирку цементно -песчаным раствором М 300;
   -в днище приямка выполнить уклон цементно -песчанным раствором М150, сверху проложить два слоя изола на битумной мастике и затем выполнить стяжку из цементно -песчанного раствора М 150-30мм.
4. Все бетонные и железобетонные конструкции выполнить на сульфатостойком цементе по ГОСТ 22266-94.
5. Защитный слой бетона для днища 40мм.

Изм	Кол.уч	Лист	№док	Подпись	Дата
Рук.группы		Ступников			02.12
Вед.инж.		Давыдова			02.12
Разраб		Корякин			02.12
Разраб		Толстых			02.12
Н.Контр.		Дороднев			02.12

2011/30/921-ЮЭС.АС

Реконструкция маслохозяйства ПС А 20.
Корректировка проекта

Архитектурно-строительная часть

Стадия	Лист	Листов
Р	13	

Разрезы 1-1; 3-3; 5-5

Филиал ОАО "Южный ИЦЭ" "ЮжВТИ" 2012г.

Взам. инв. N

Подп. и дата

Инв. N подл.

Формат