


Усиление деформационного блока ДБ-6

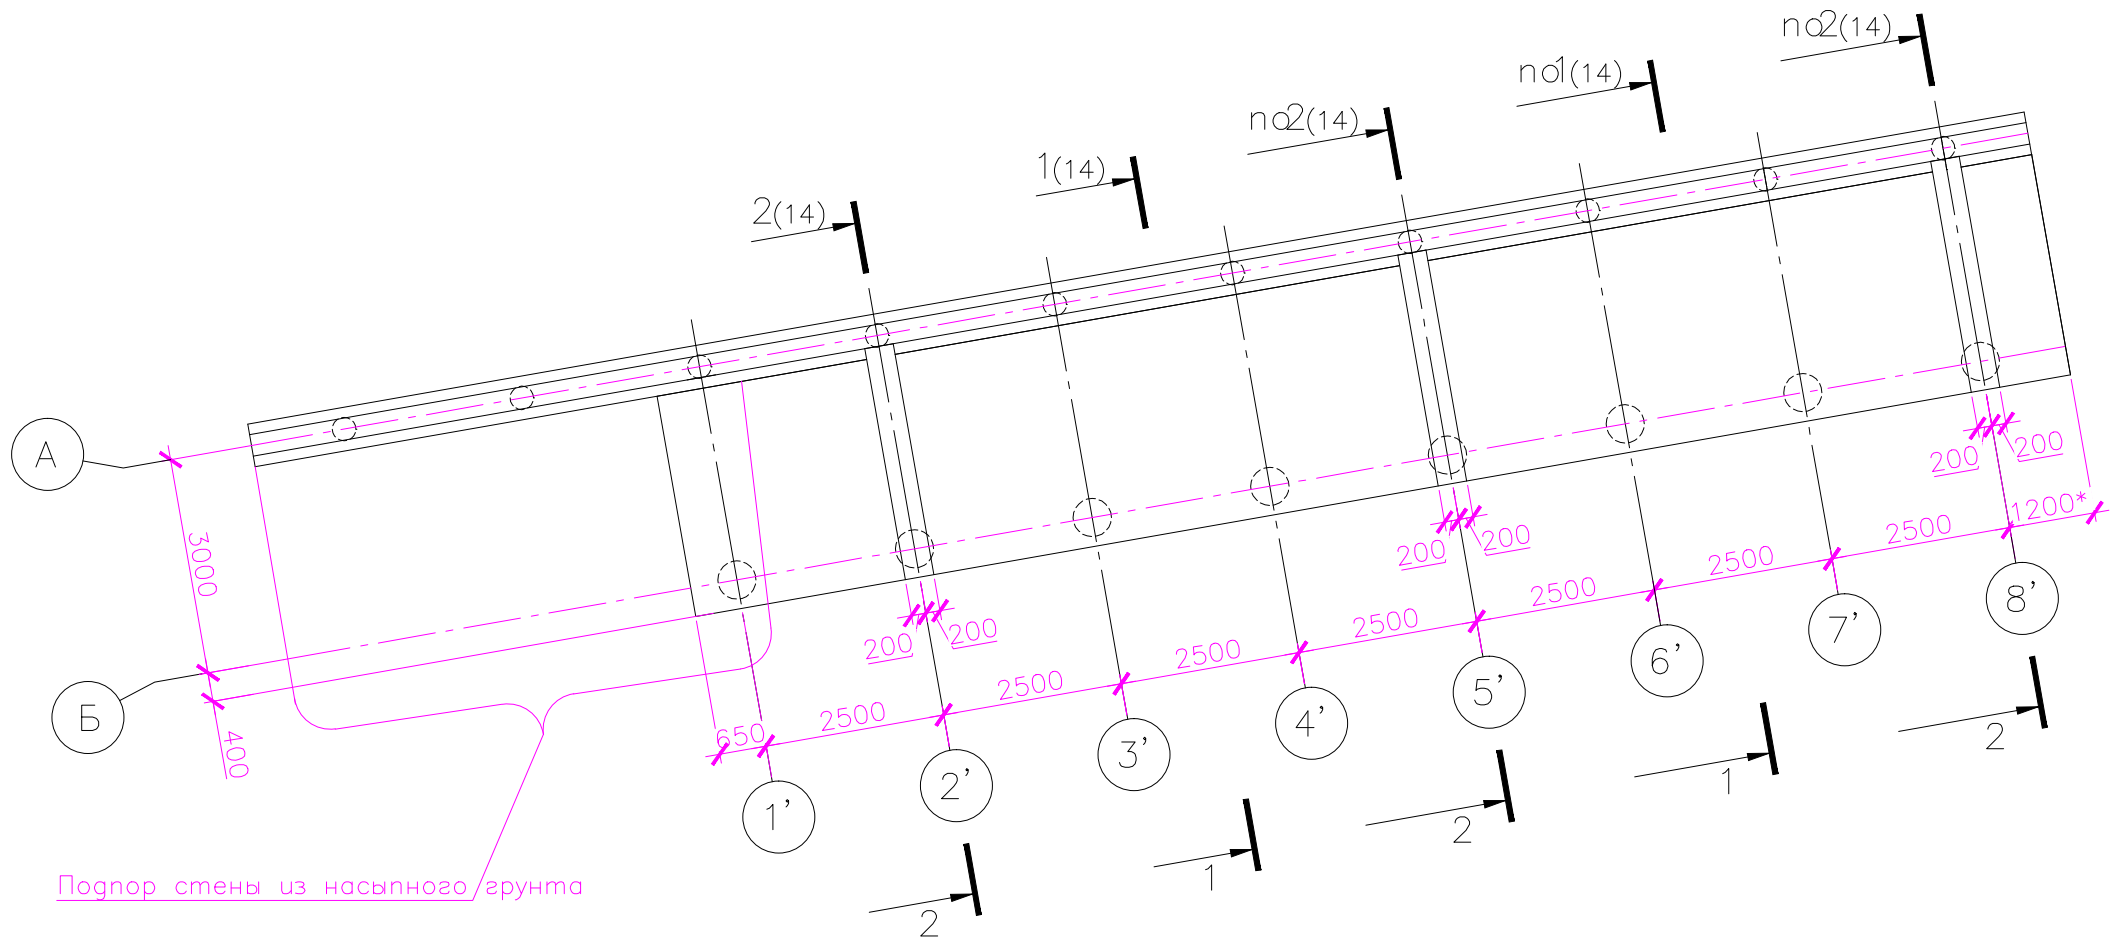

Ведомость расхода стали, кг

Марка элемента	Изделия арматурные						Всего
	Арматура класса						
	А-I (A240)			А-III (A400)			
	ГОСТ 5781-82*			ГОСТ 5781-82*			
	№6	№8	Итого	№12	Итого		
Усиление ДБ-6	4,8	84	88,8	1519,8	1519,8	1608,6	
	Изделия закладные						Всего
	Прокат марки					Итого	
	С245						
	ГОСТ 19903-74*						
	- 10						
	28,89						
	28,89						

1. Общие данные см. л. 1 .1, 1.2.
2. Оси привязаны к существующим сваям, расстояния между осями уточнить по месту.
3. Размеры со знаком "*" – до деформационного шва, уточнить по месту.
Деформационный шов усиления 25 мм выполнять по основному шву подпорной стены, проложить просмоленную доску.

КП-35/Б-15-КЖ					
г. Красноярск, Советский район, ул. Белинского, д. 8					
Изм.	Кол. уч.	Лист?	док	Погн.	Дата
Разраб.	Пискунов				07.15
ГИП	Загребенко				07.15
Усиление подпорной стены для устройства набережной вдоль протоки Татышев в деформационных блоках от ДБ-4 по ДБ-15 на объекте Торгово-развлекательный комплекс "Комсомол"					
Усиление деформационного блока ДБ-6					
Н. контрол. Иванов					
07.15					
Статия Лист Листов					
13					
КРАС ПИК Красноярская Проектно-Инженерная Компания					