
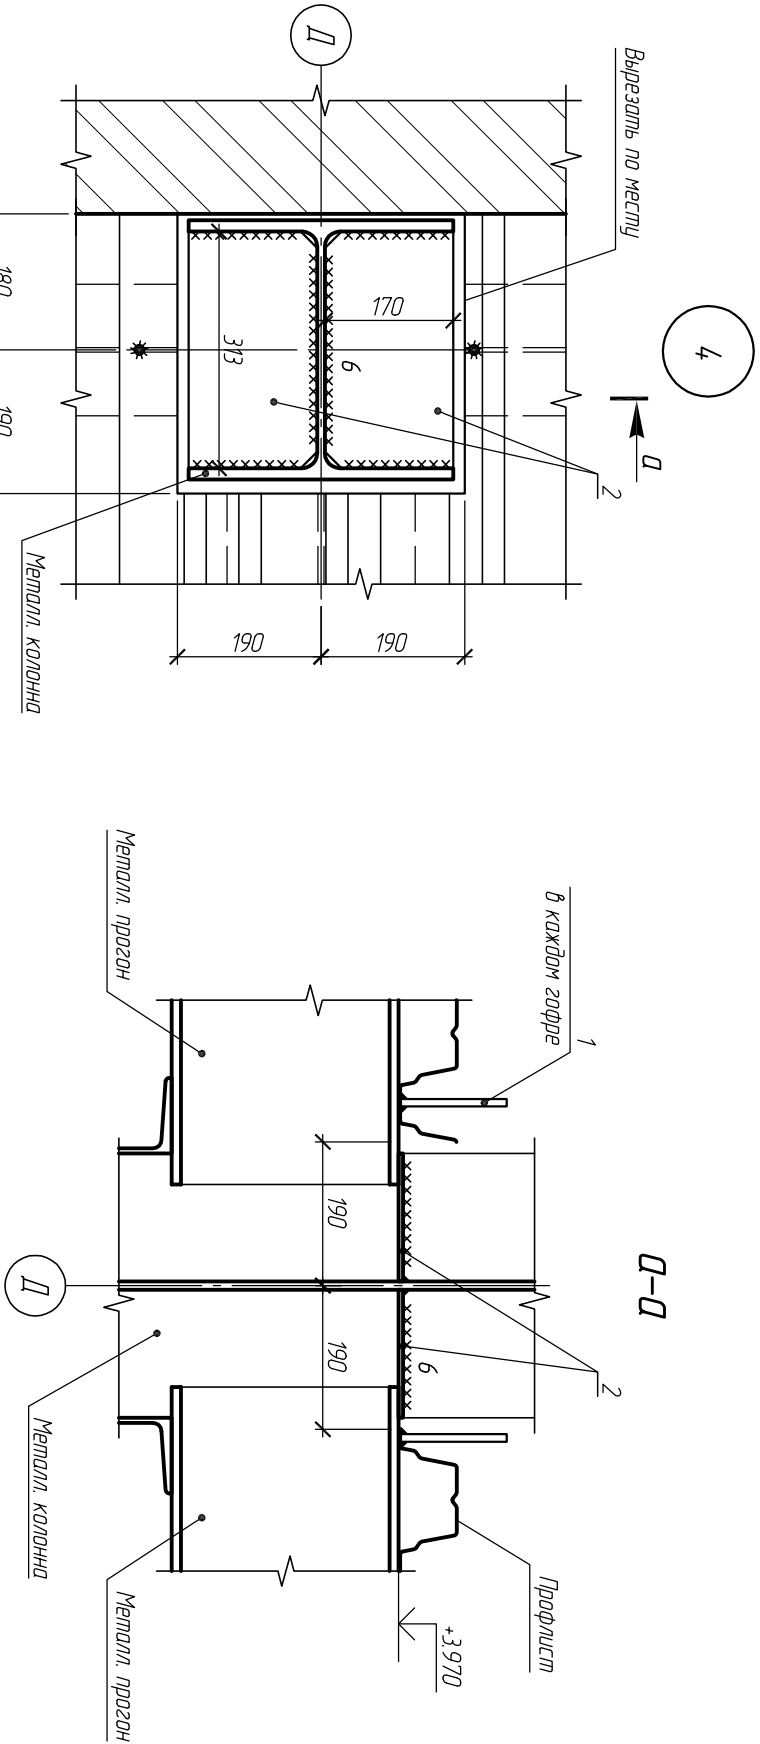


Спецификация к схеме раскладки профлистов

Поз.	Обозначение	Наименование	Кол.	Масса ед., кг	Примечание
1	ГОСТ 2404-5-2010	НП5-750-0,7 L=9580	7	93,9	
2	ГОСТ 2404-5-2010	НП5-750-0,7 L=9460	3	92,7	
3	ГОСТ 2404-5-2010	НП5-750-0,7 L= 8210	3	80,5	
4	ГОСТ 2404-5-2010	НП5-750-0,7 L=5500	7	53,9	
5	ГОСТ 2404-5-2010	НП5-750-0,7 L= 5550	38	54,4	
6	ГОСТ 2404-5-2010	НП5-750-0,7 L=7370	8	72,2	
7	ГОСТ 2404-5-2010	НП5-750-0,7 L= 7070	1	69,3	

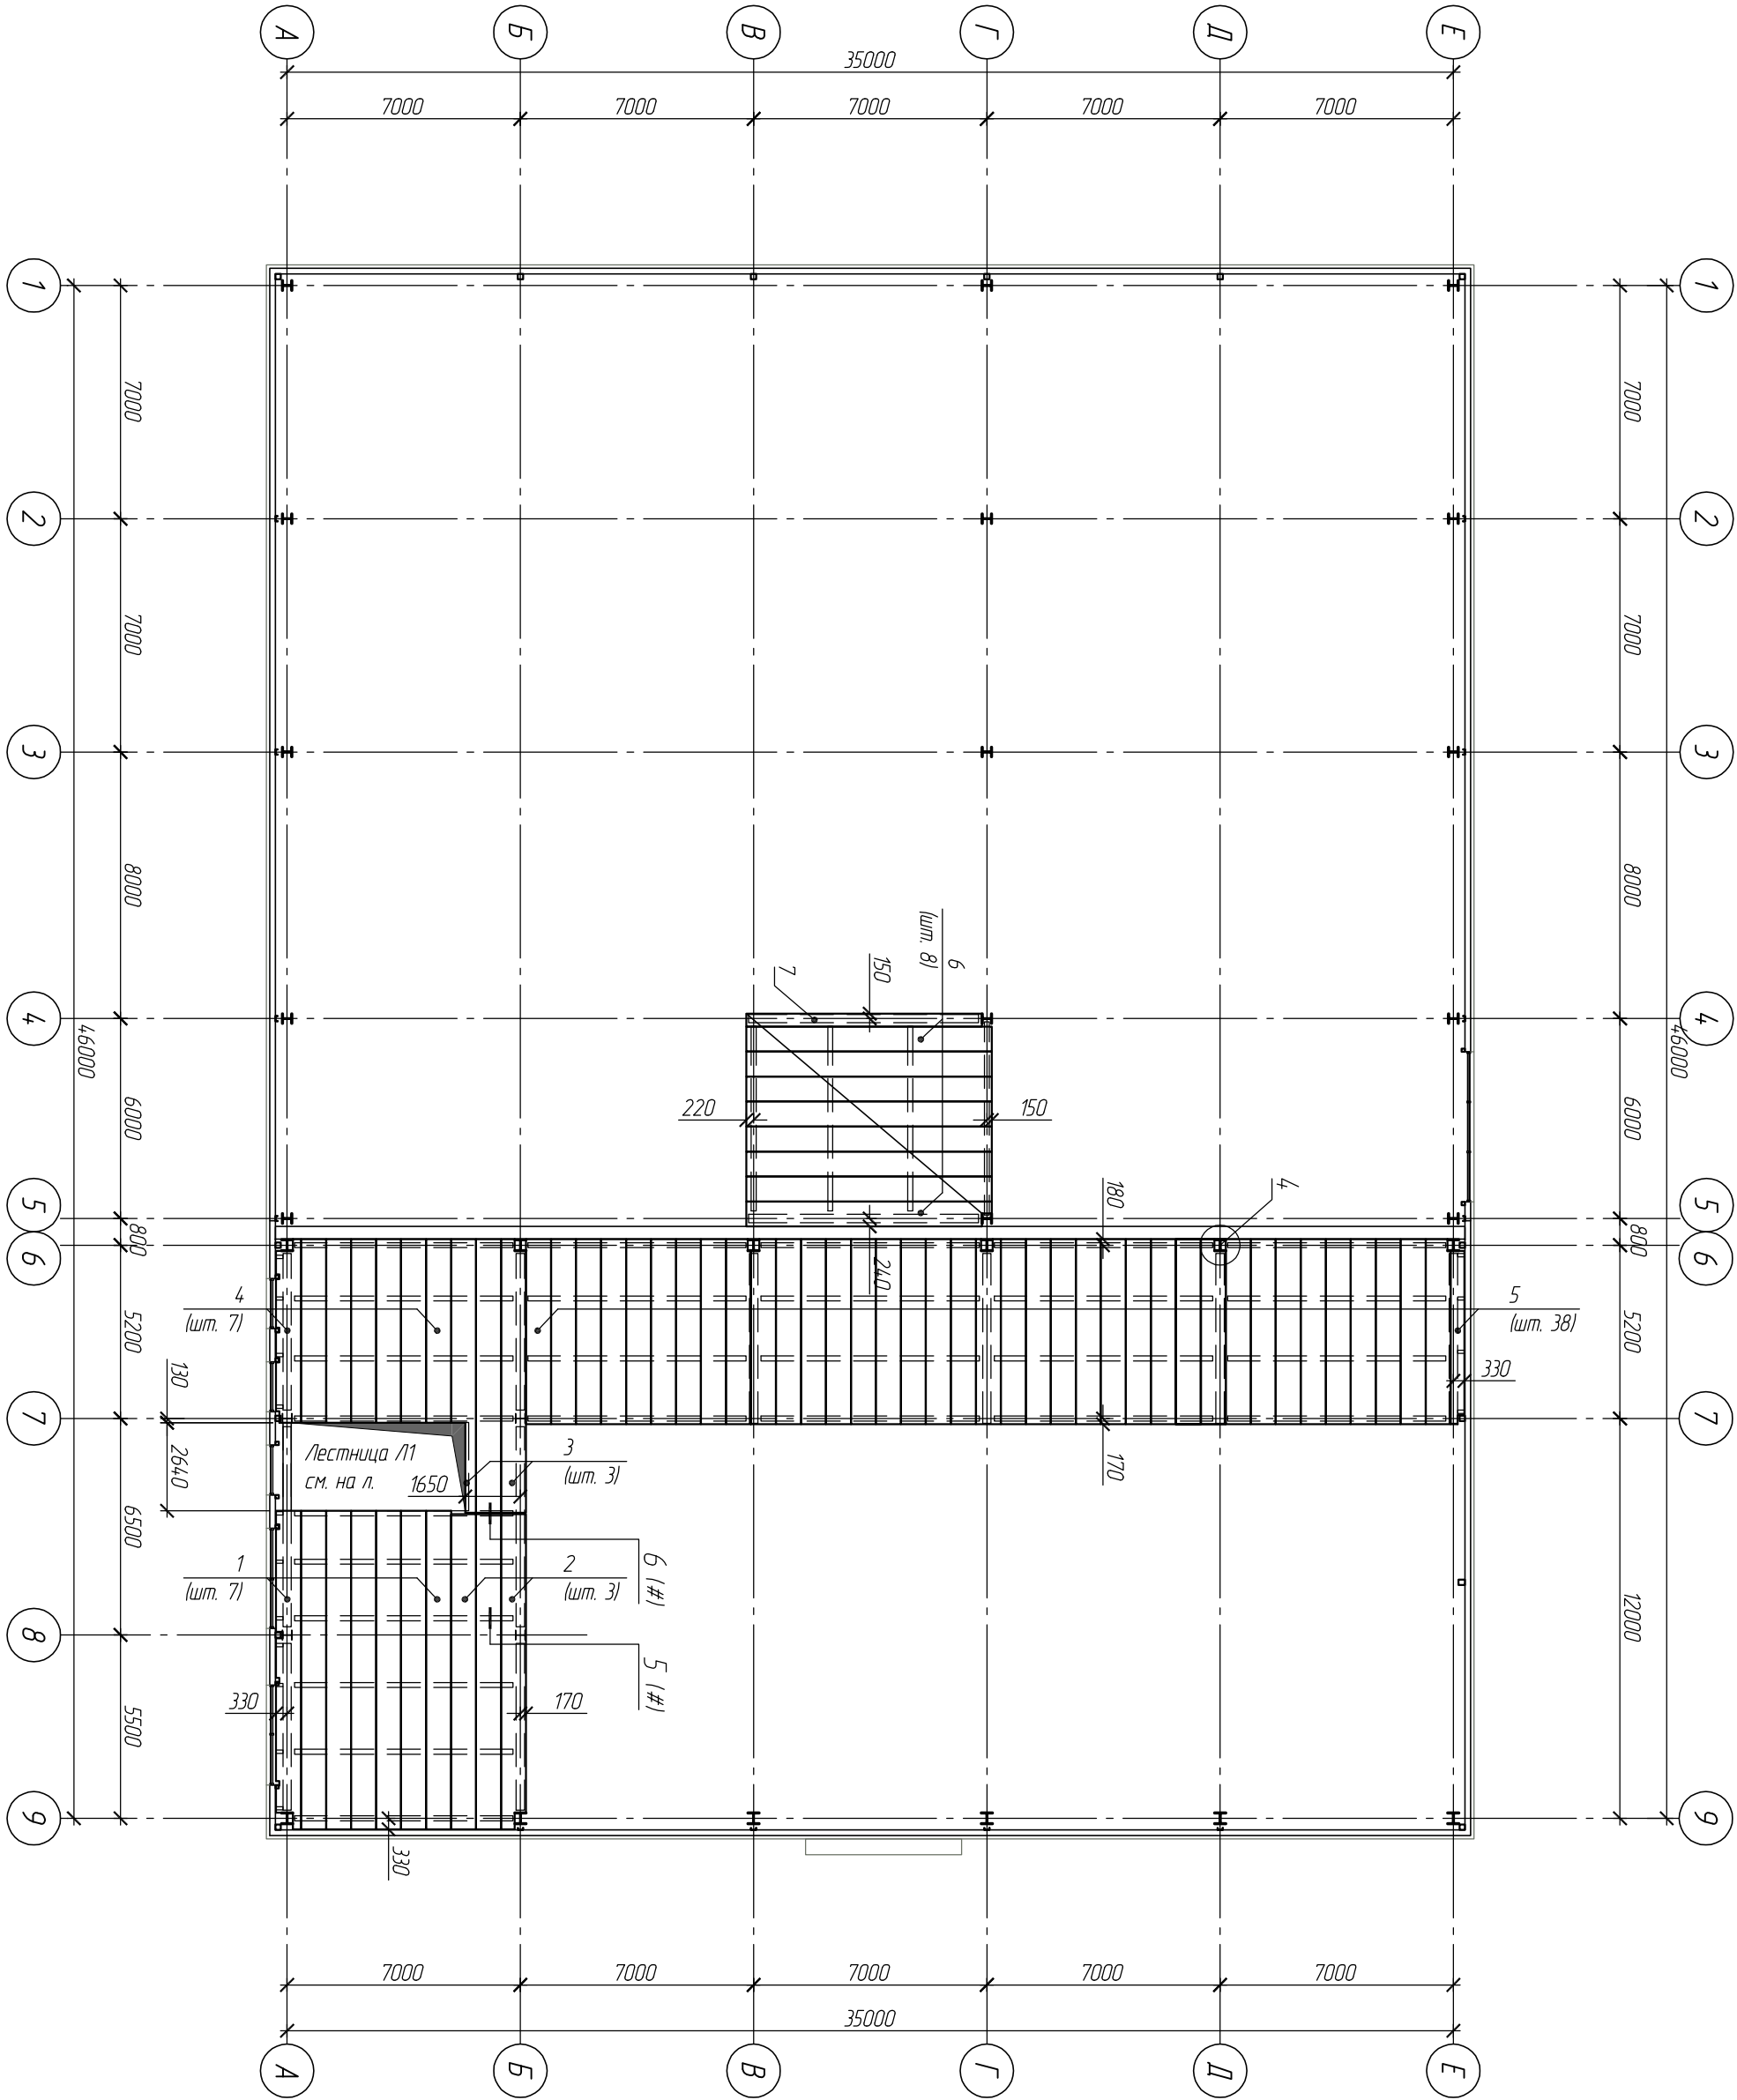

1. Стандартный профилированный лист использовать узкой полкой гофра вниз. По ширине профлист стелить путем нахлестки боковых граней, соединяя их между собой комбинированными заклепками ЗК12 с шагом не более 600мм.
2. Стык профлиста по длине выполнять на боках втулки, без нахлестки, согласно данной схеме.
3. В местах прохода металлических колонн каркаса профлист вырезать по месту. В колонны вкрутить ребра из листа $\delta=10\text{мм}$ (см. узел 4).
4. К металлическим болтам профлисты крепить при помощи анкеров, которые приварить в процессе монтажа через лист настила к деревянн полке балок в торец под фланс. Анкер между профлистом и балкой в местах приварки анкеров должен быть не более 0,5м. Анкера приварить по всем продольным опорным прогонам через два гофра, по крайним прогонам в каждом гофре.

Отметка низа профлиста +3,970

957-026-12-КЖ				
Административно-торговое здание по ул. Гонимов, 206 в 2. Водопровод				
изм.	уч.	лист	№ док.	подп.
Разработчик	Понид	М.П.И.		
Нач. группы	Комова			
Гл. спец.	Кузнецов			
Нач. мост.	Дейнес			
ГИП	Сидрых			
И. комп.	Кузнецов			
Схема раскладки профлистов на отк. +4,200. Узел 4.				Проектный институт "АЛТАЙКОМТЭНПРОЕКТ" 2. Водопровод