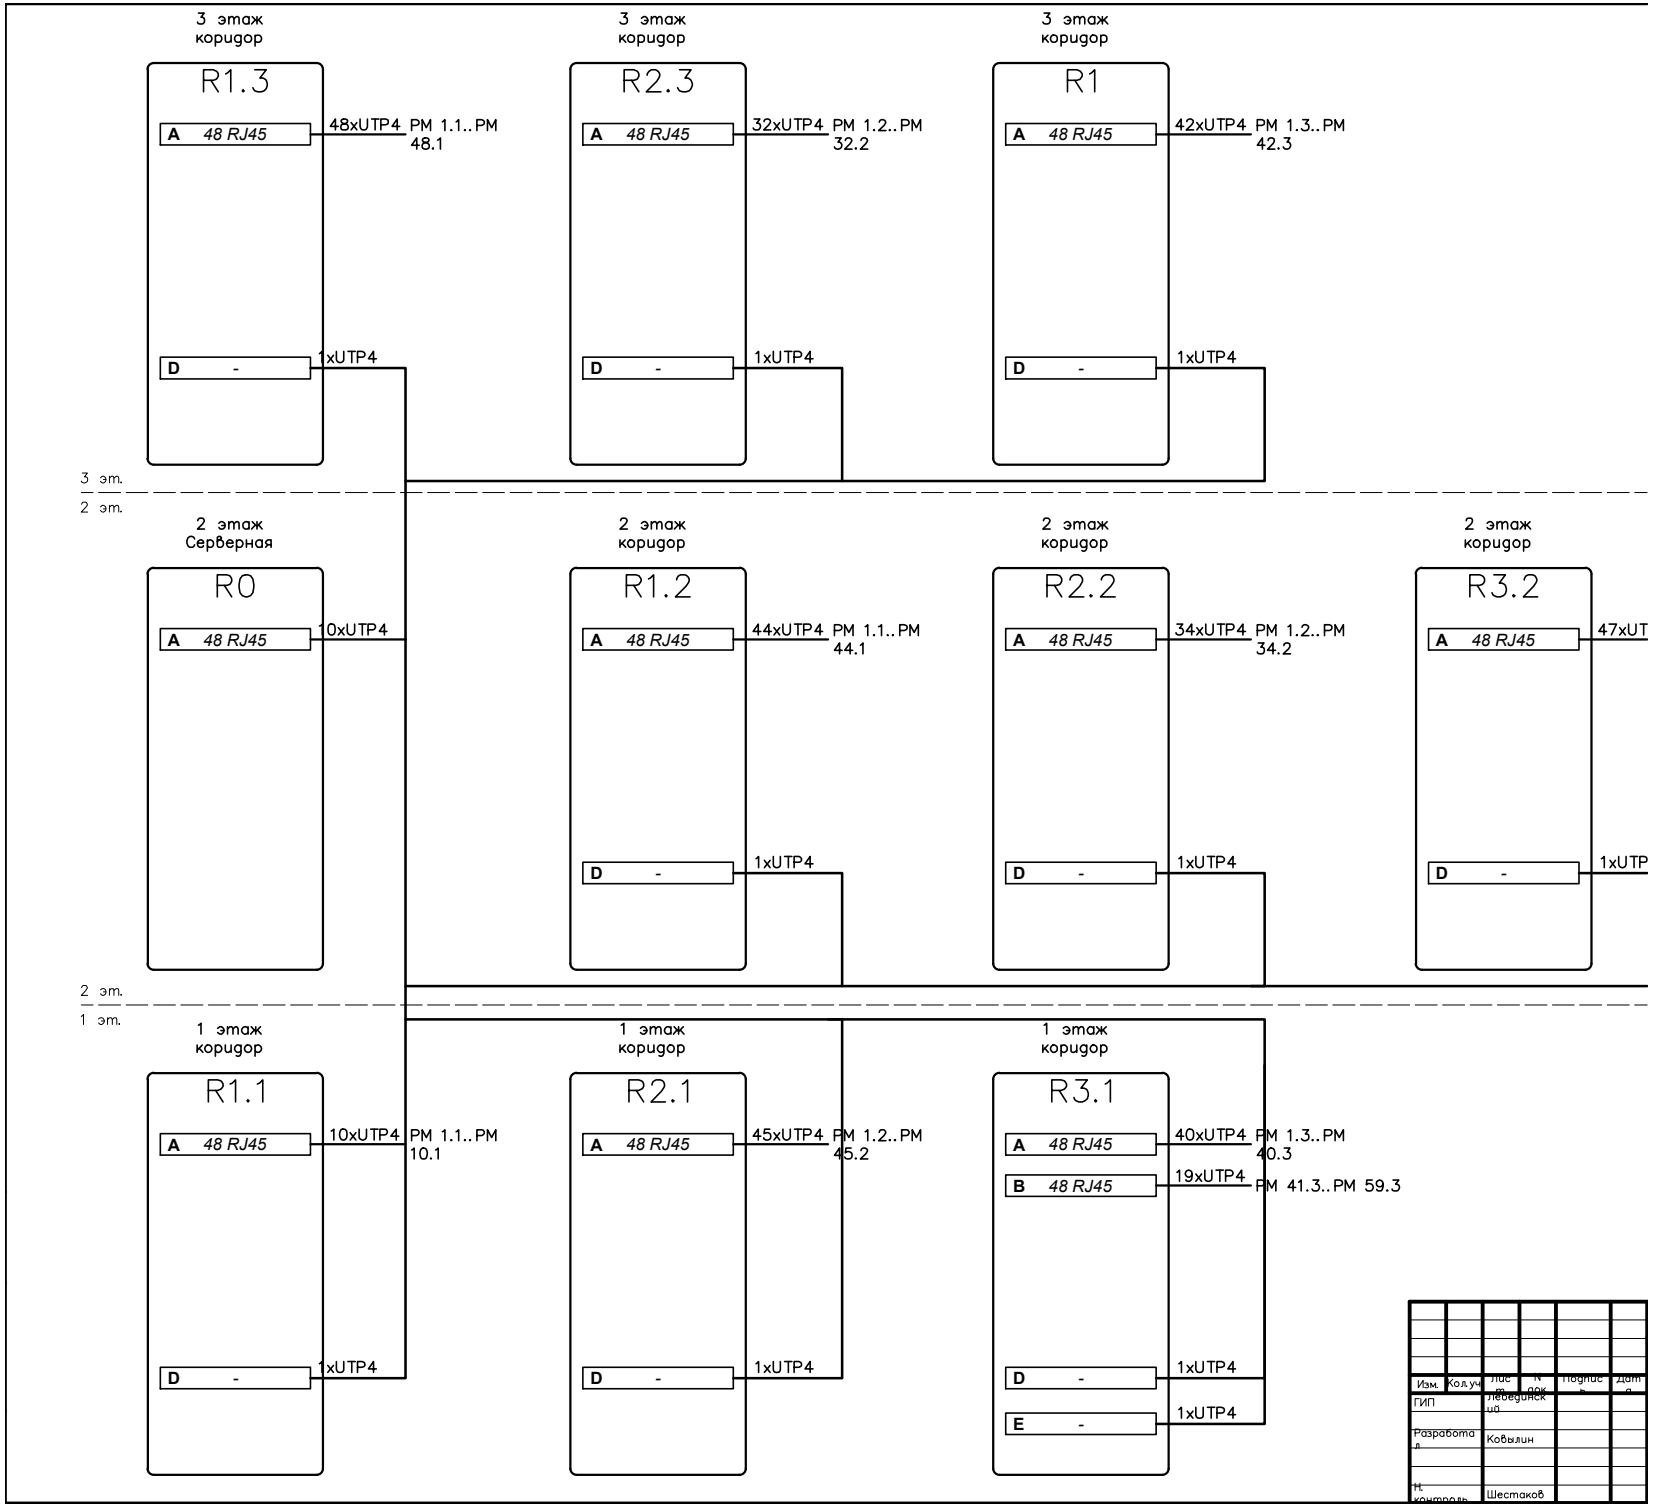
3 этаж
коридор
R1.3
A 48 RJ45
48xUTP4
PM 1.1..PM 48.1
D -
1xUTP4
3 этаж
коридор
R2.3
A 48 RJ45
32xUTP4
PM 1.2..PM 32.2
D -
1xUTP4
3 этаж
коридор
R1
A 48 RJ45
42xUTP4
PM 1.3..PM 42.3
D -
1xUTP4
3 эт.
2 эт.
2 этаж
Серверная
R0
A 48 RJ45
10xUTP4
2 этаж
коридор
R1.2
A 48 RJ45
44xUTP4
PM 1.1..PM 44.1
D -
1xUTP4
2 этаж
коридор
R2.2
A 48 RJ45
34xUTP4
PM 1.2..PM 34.2
D -
1xUTP4
2 этаж
коридор
R3.2
A 48 RJ45
47xUT
D -
1xUTP
2 эт.
1 эт.
1 этаж
коридор
R1.1
A 48 RJ45
10xUTP4
PM 1.1..PM 10.1
D -
1xUTP4
1 этаж
коридор
R2.1
A 48 RJ45
45xUTP4
PM 1.2..PM 45.2
D -
1xUTP4
1 этаж
коридор
R3.1
A 48 RJ45
40xUTP4
PM 1.3..PM 40.3
B 48 RJ45
19xUTP4
PM 41.3..PM 59.3
D -
1xUTP4
E -
1xUTP4
Изм.
Кол.уч
Лист
№ док.
Подпись
Дата
ГИП
Лебедянский
Разработал
Ковылин
Н. контроль
Шестаков