Данные питающей сети		
Шинопровод распределительный пункт	Аппарат на вводе Тип Iном.,А Iрасч.,А	
	Обозначение, тип Напряжение Р уст, кВт Iном, А	
Аппарат отходящей линии	Тип Iном, А Расцепитель или плавкая вставка	
Марка и сечение проводника	Обозначение участка сети длина, м Обозначение трубы на плане по стандарту длина, м	
Пусковой аппарат	Обозначение: тип: Iном, А Расцепитель: уставка теплового реле, А	
Марка и сечение проводника	Обозначение участка сети длина, м Обозначение трубы на плане по стандарту длина, м	

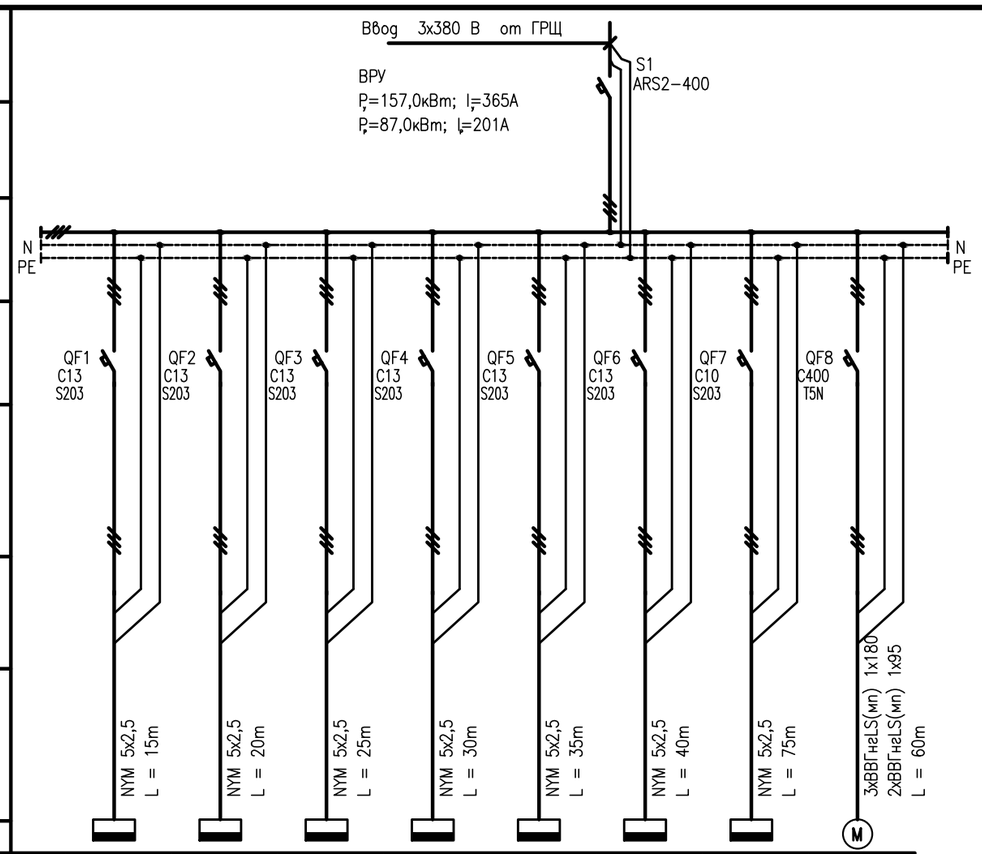

Электроприемник									
Условное изображение									M
Номер по плану (номер группы на щите)			гр.N 1	гр.N 2	гр.N 3	гр.N 4	гр.N 5	гр.N 6	гр.N 7	гр.N 8
Тип			ЩС – 1	ЩС – 2	ЩС – 3	ЩС – 4	ЩС – 5	ЩС – 6	ЩС – 7	NRL 1500
Р ном. кВт			1,715	0,867	1,17	0,821	0,879	0,87	0,35	150
Ток,А	Iном.		9,17	4,7	6,3	4,4	4,8	4,7	1,9	325
	Iрасч. / Iк									
Наименование механизма			Групповой щиток 1-го этажа	Групповой щиток 2-го этажа	Групповой щиток 3-го этажа	Групповой щиток 4-го этажа	Групповой щиток 5-го этажа	Групповой щиток 6-го этажа	Групповой щиток 7-го этажа	Чиллер гидромодуль
Обозначение чертежа принципиальной схемы										

№	Обозначение	Наименование	Изготовитель
1	S1	Рубильник 3-полюсной ARS2-400	ABB
2	QF 1	Автомат.выключатель 3-полюсной S203 C13	ABB
3	QF 2	Автомат.выключатель 3-полюсной S203 C13	ABB
4	QF 3	Автомат.выключатель 3-полюсной S203 C13	ABB
5	QF 4	Автомат.выключатель 3-полюсной S203 C13	ABB
6	QF 5	Автомат.выключатель 3-полюсной S203 C13	ABB
7	QF 6	Автомат.выключатель 3-полюсной S203 C13	ABB
8	QF 7	Автомат.выключатель 3-полюсной S203 C10	ABB
9	QF 8	Автомат.выключатель 3-полюсной T5N C400 PR221DS	ABB
10		Корпус щита металлический напольный	ABB

Взамен инв.N°

Подпись и дата

Инв. N° подл.

Изм.	Колуч.	Лист	док.	Подп.	Дата
Рук. отдела		Иванов М.В.			
Разработал		Козлов К.В.			
Разработал		Молокова К.А.			
Проверил		Самуилов И.О.			

Шифр: 19/11-01-ЭМ

Административное здание, г.Мытищи, ул. Мира, д.7, корп.1

Здание Администрации городского поселения Мытищи.

Стадия	Лист	Листов
Р	2	

Щит ВРУ.
Принципиальная однолинейная схема.

ЗАО "ЕВРОВЕНТСТРОЙ"