

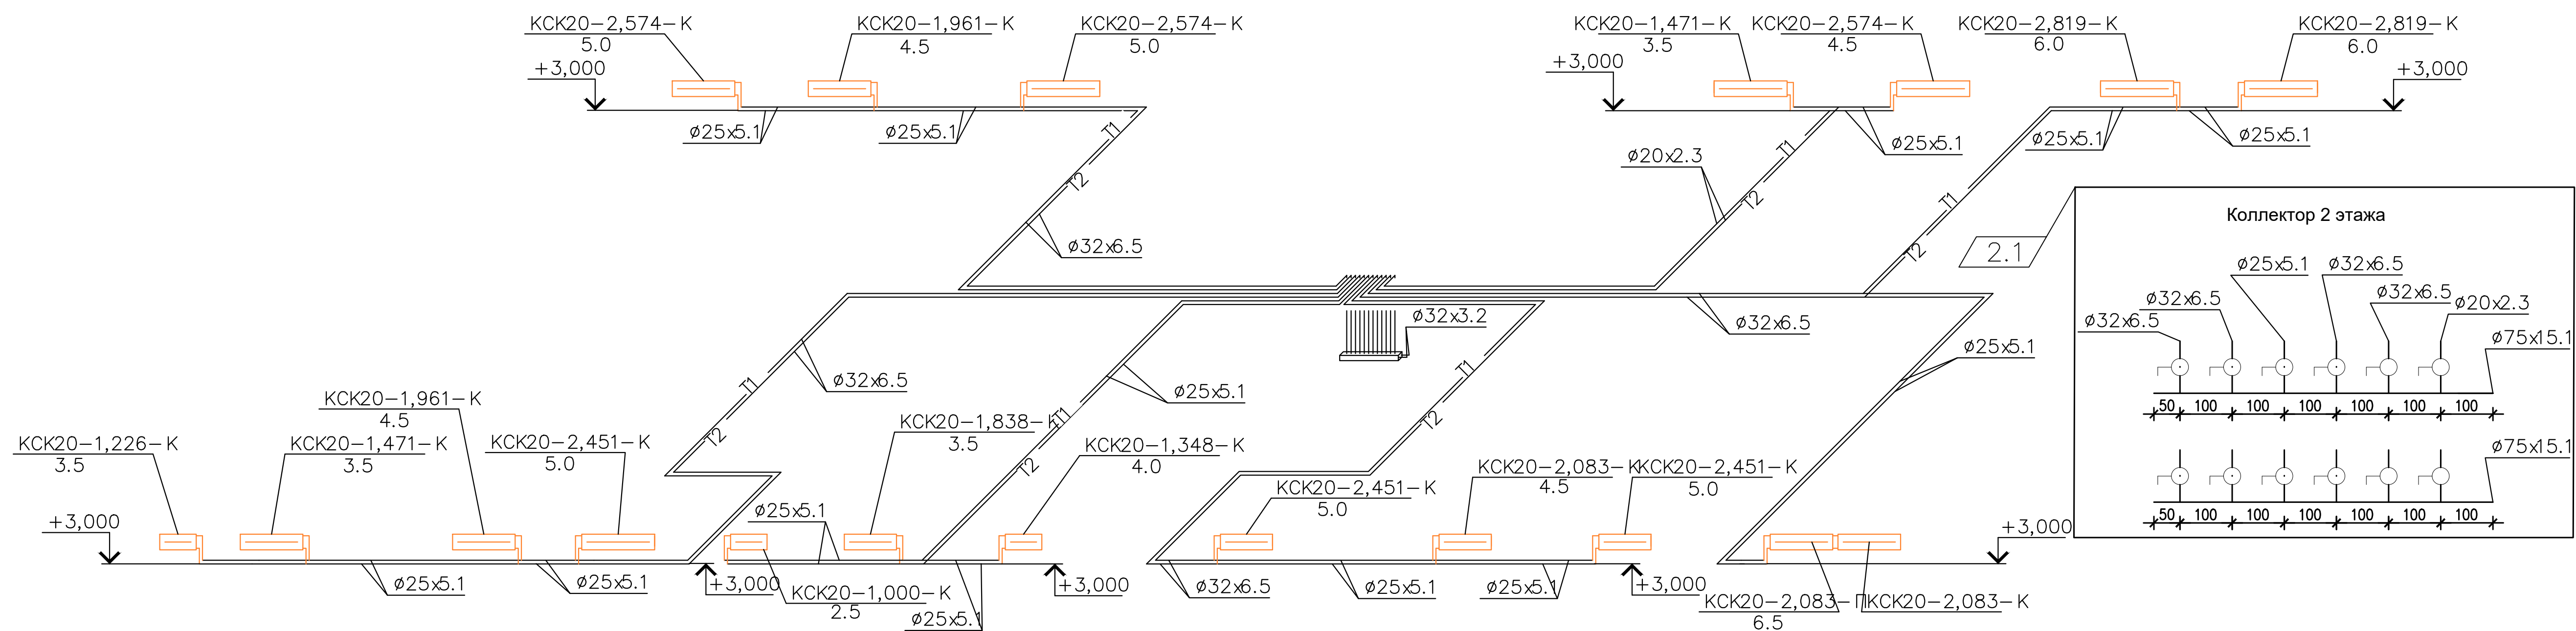
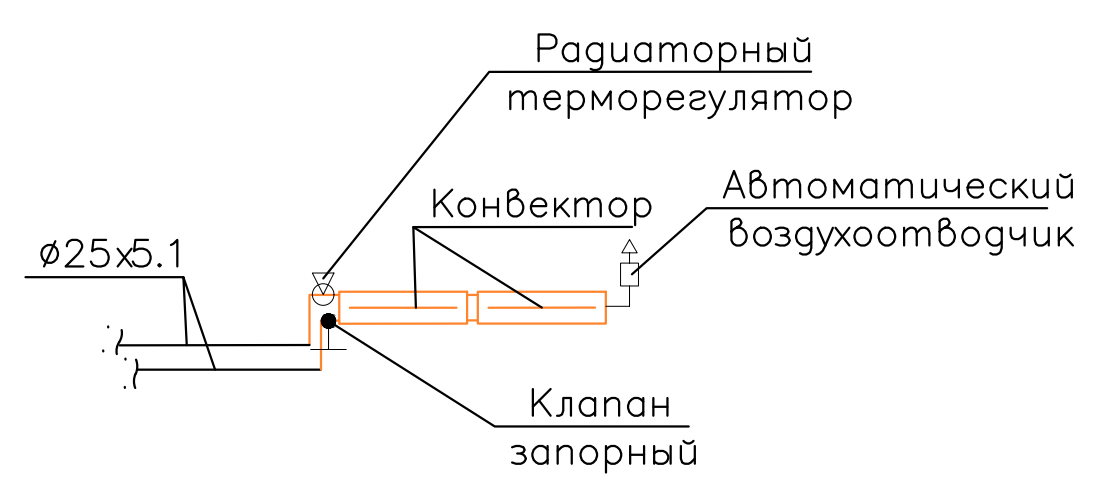
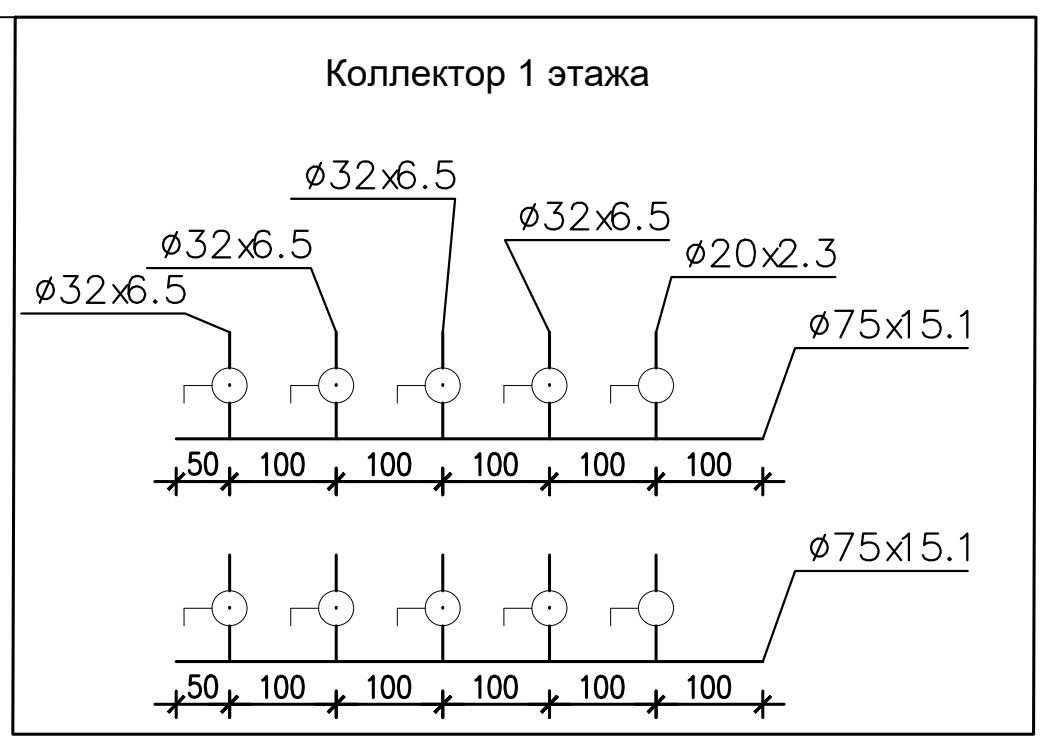


Система отопления 2 этажа

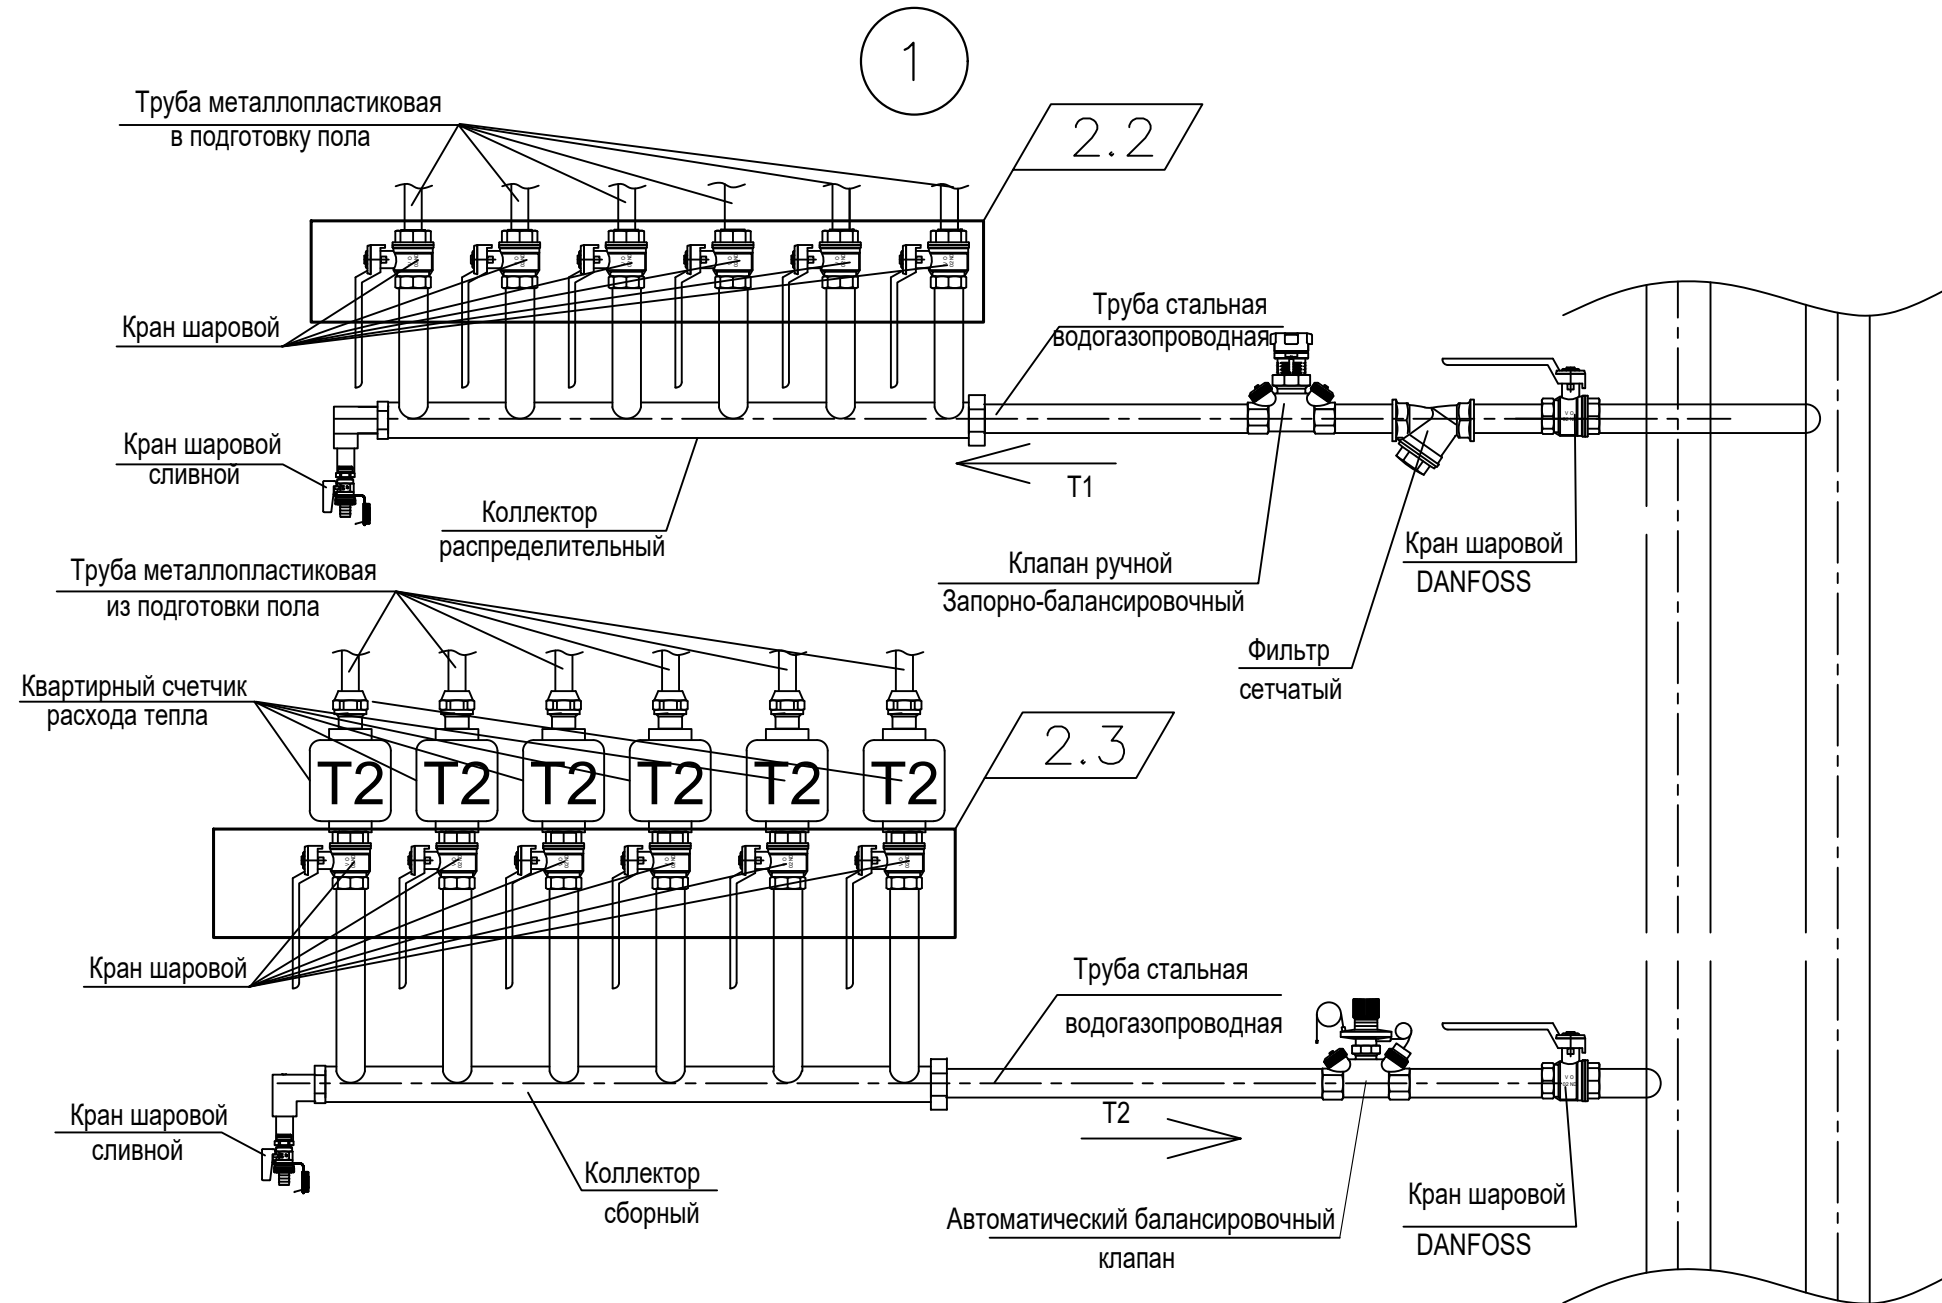

Система отопления 1 этажа

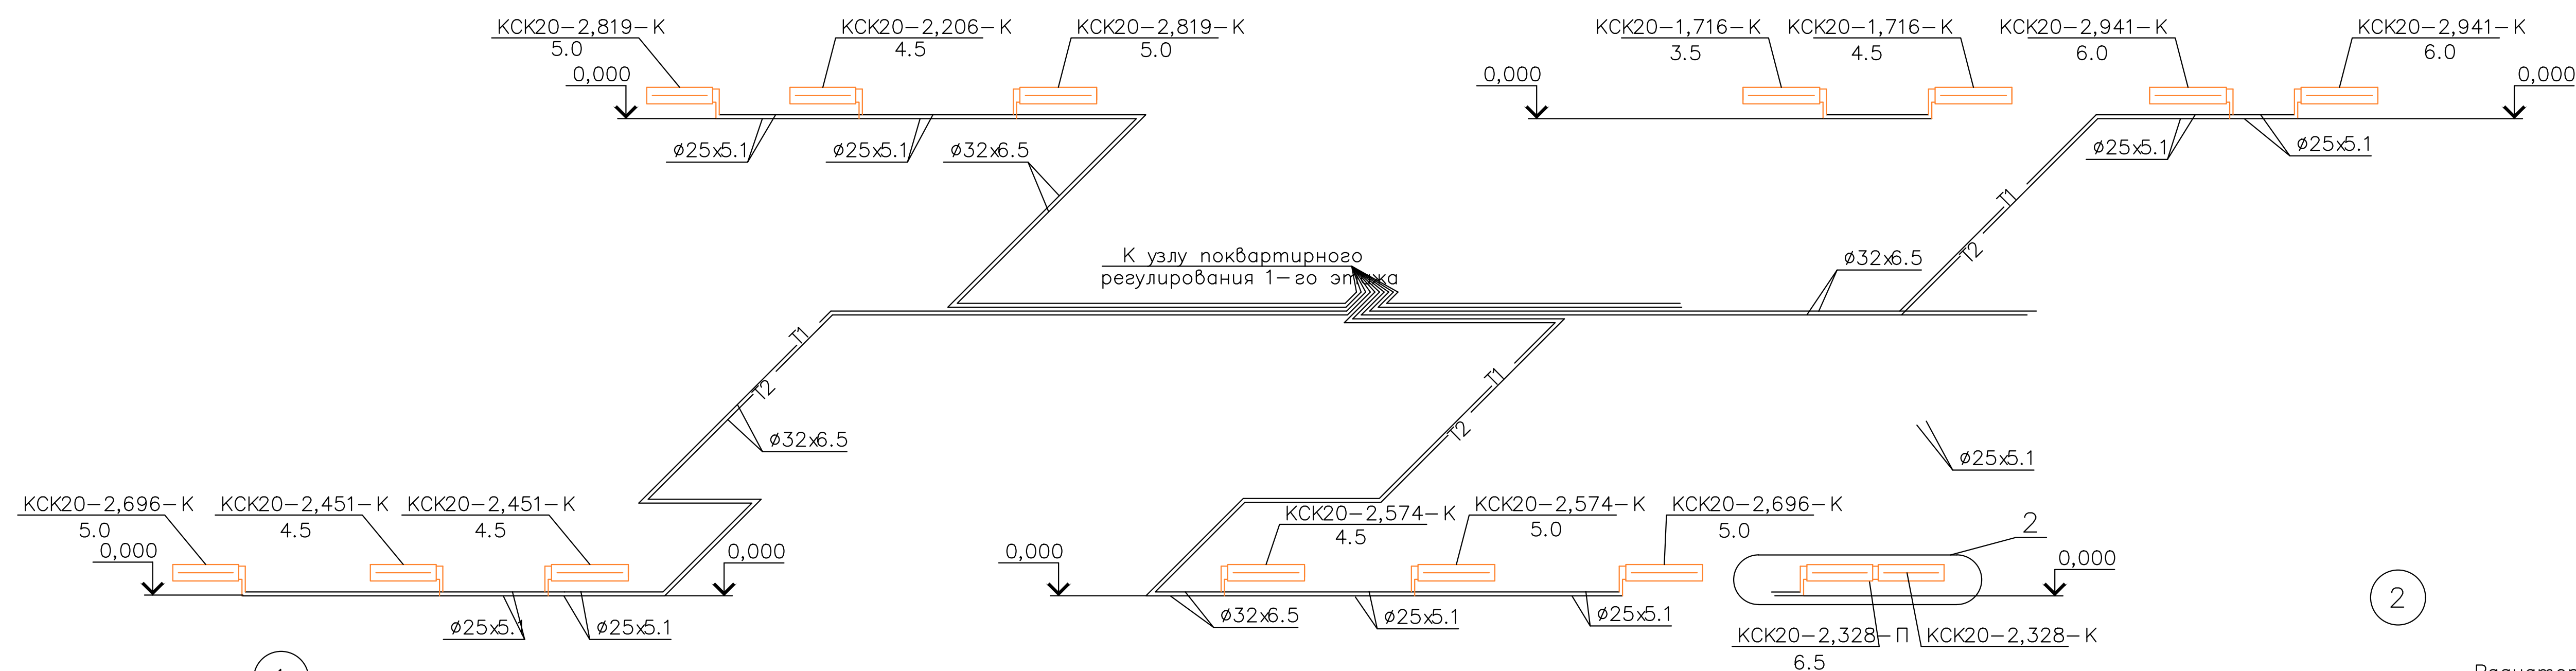

- 1. Отметки уточнить по месту
- 2. Трубы в стяжке пола проложить в изоляции $b=19\text{мм}$.

Пл 235-05-ИОС.ОВ				г. Красноярск, Октябрьский район ж.р. "Ботанический"			
2	4	Зам.	01.15	Многоэтажный жилой дом №200 (2-я очередь строительства)			
Исполнил	Иконописцев	060612	060612	Блок-секция 5			
Проверил	Иконописцев	060612	060612	Схемы систем отопления 1,2			
ГИП	Артамонова	060612	060612	этажа. Узлы 1,2			
Н. контр	Иконописцев	060612	060612	Формат А2			