
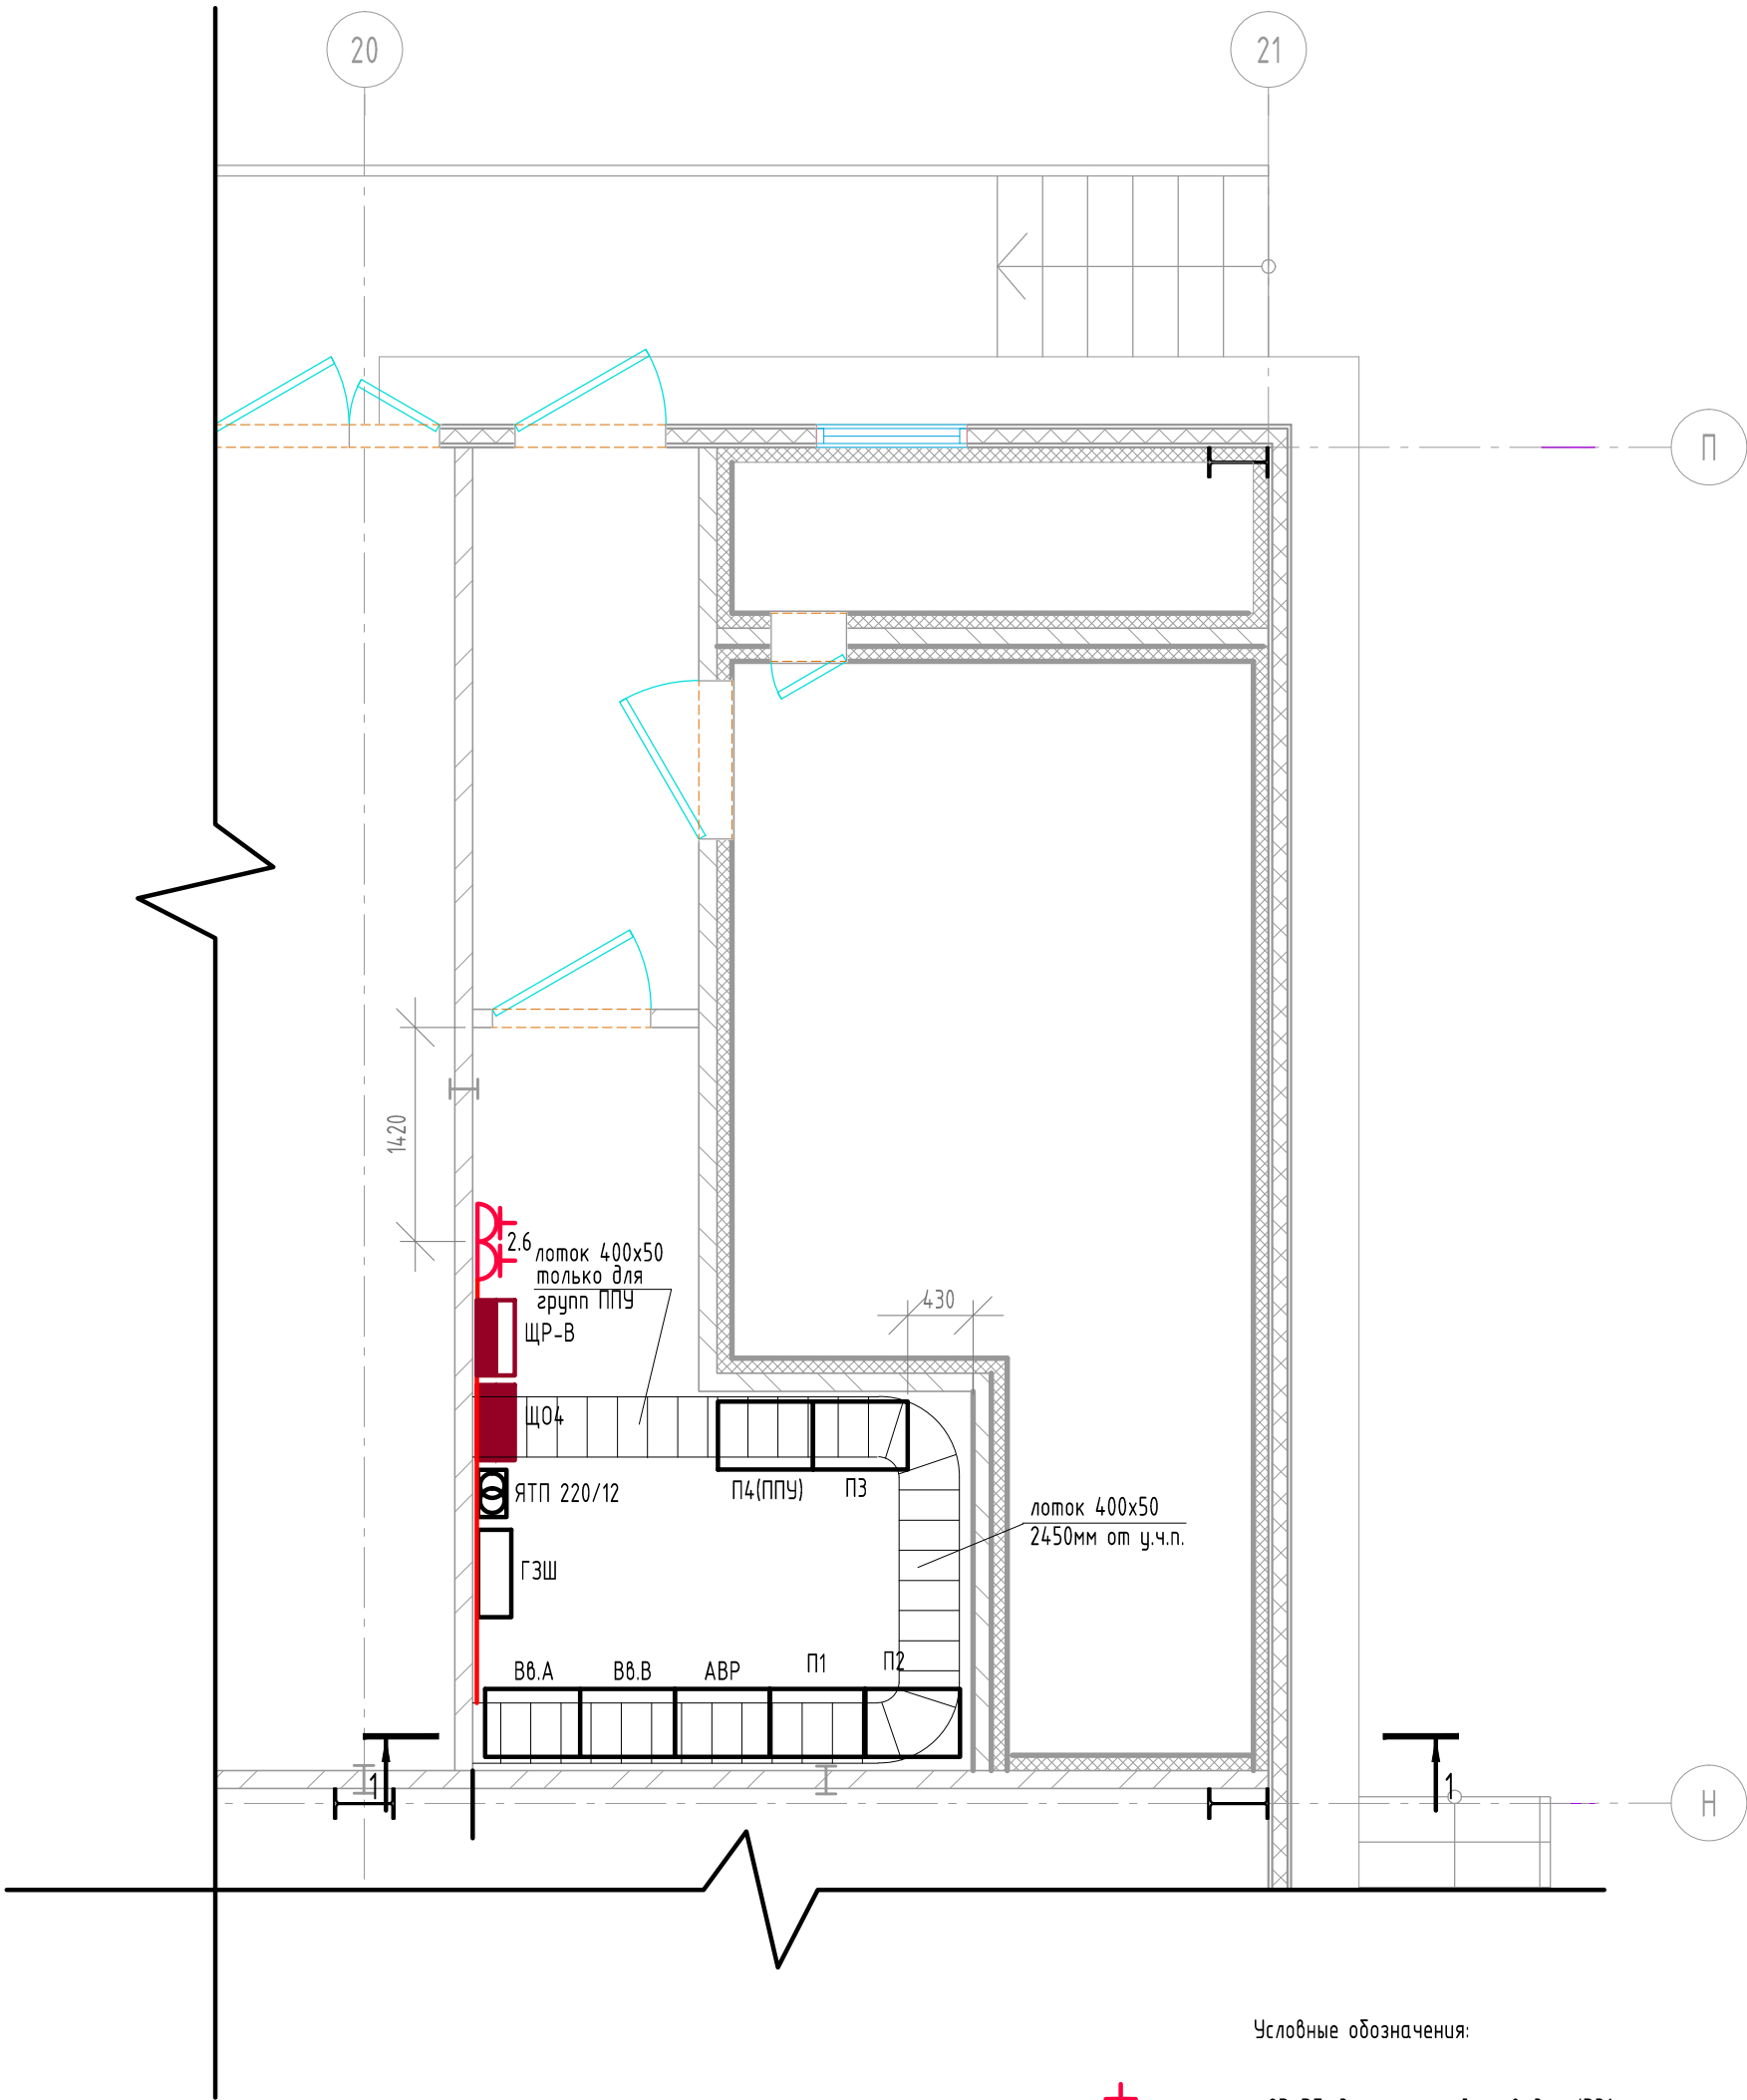


Фрагмент плана в осях 20-21, П-Н . М 1:50

Разрез 1-1. М 1:50

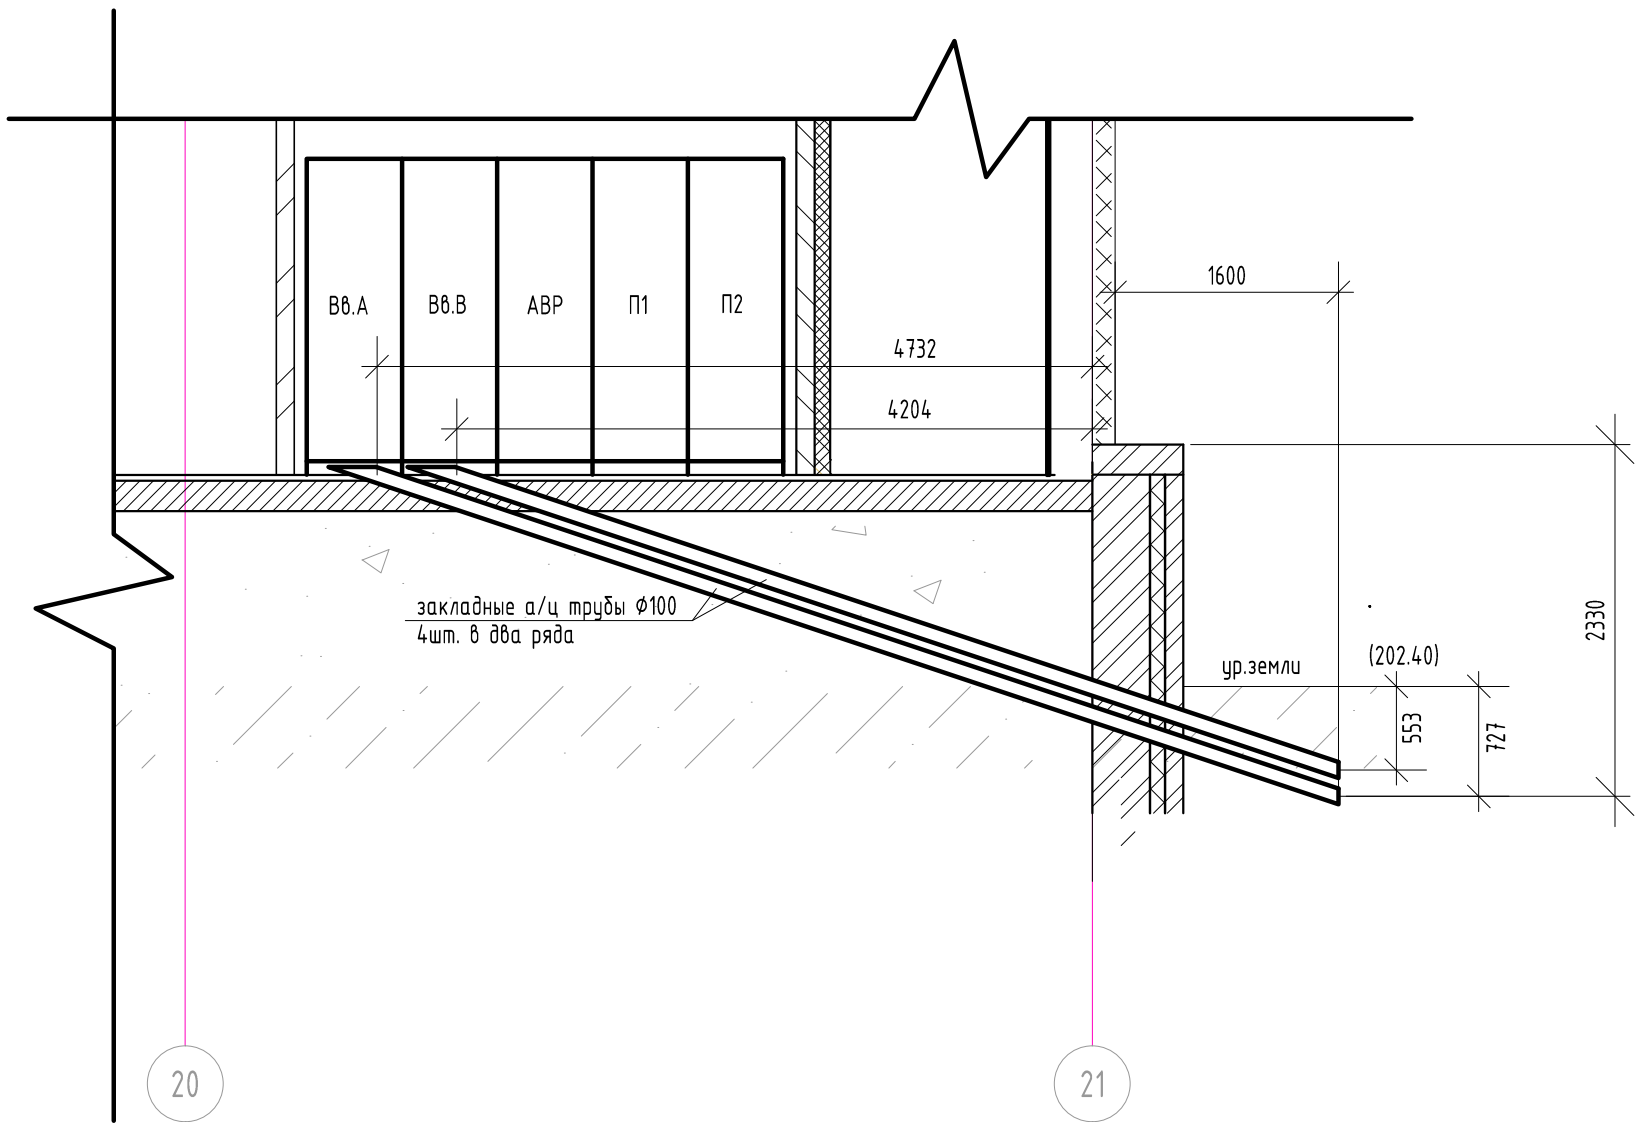

Условные обозначения:

- розетка 2P+РЕ, для открытой проводки, IP31
- щит распределительный рабочего освещения
- щит распределительный

Согласовано:					
Взам. инв. №					
Подпись и дата					
Инв.№ подл.					

						156/696-2-ИОС1			
						Задания и сооружения военного городка №85/2 45 отдельного полка специального назначения Воздушно-десантных войск", Московская область, Одинцовский район, н.п. Кубинка (войсковая часть 28337)			
Изм.	Кол.уч	Лист	№Док.	Подп.	Дата	Комплексное складское здание МТО	Стадия	Лист	Листов
Разраб.	Колесниченко						П	23	
Проверил	Лафишев								
						Фрагмент плана в осях 20-21, П-Н . М 1:50 Компановка электрощитовой.	ОАО Трест «Мосэлектротягстрой» ООО «Аргент Альянс»		
Н.контр.	Куршев								
ГИП	Шведов								