

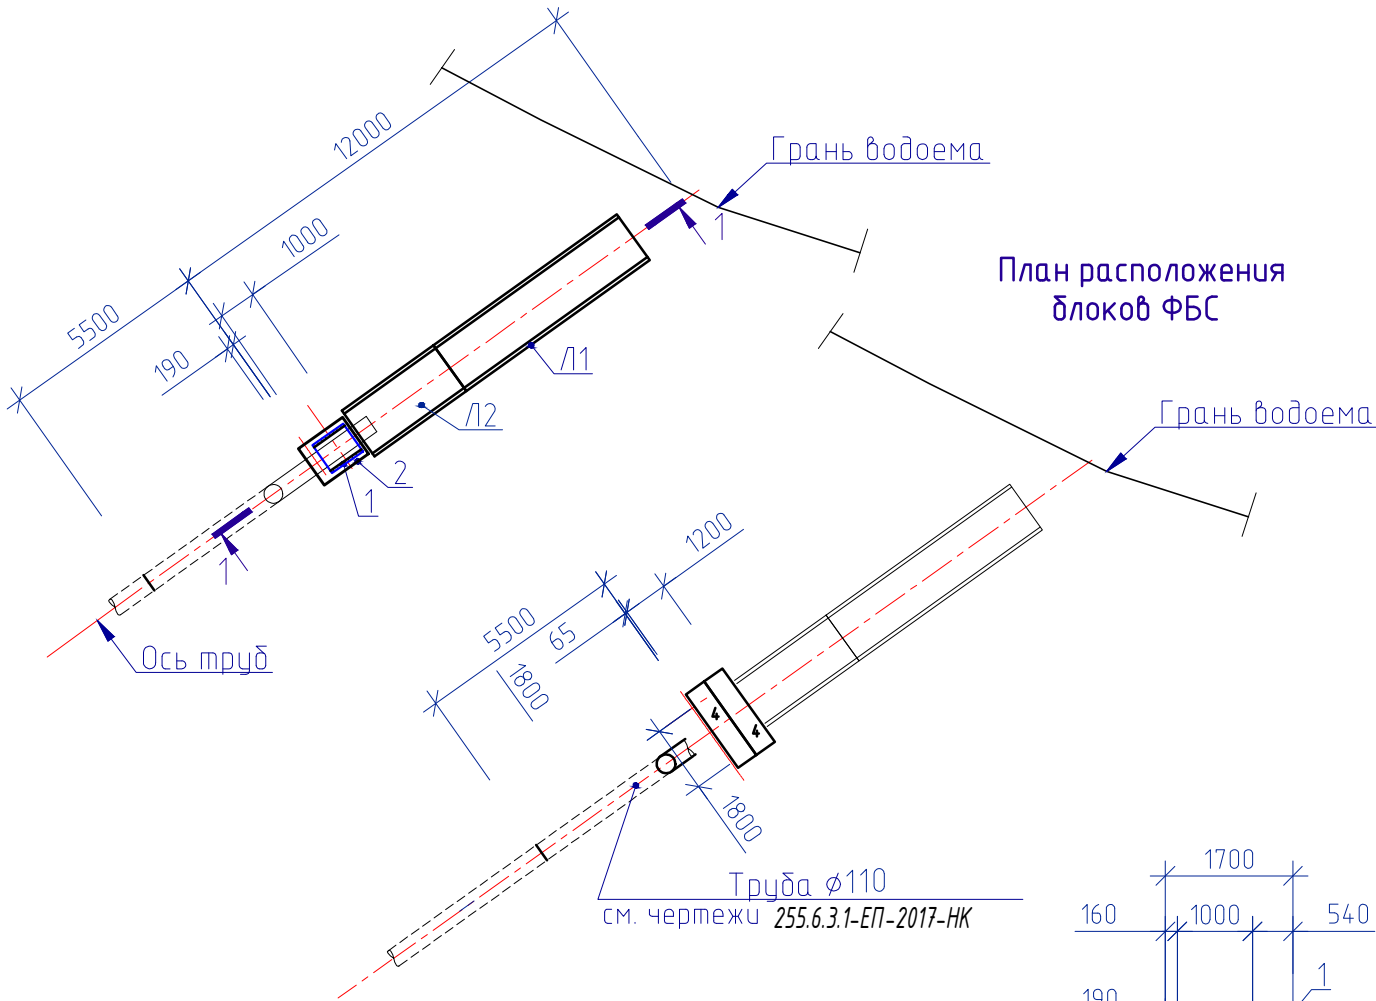



План расположения элементов оголовка выпуска

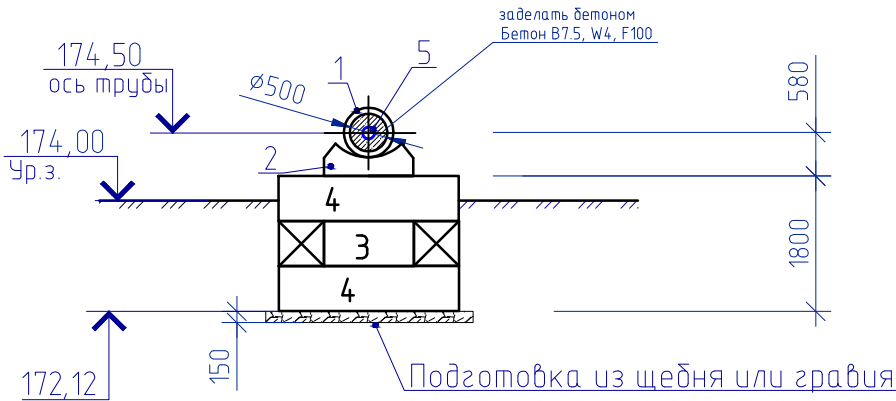

Спецификация элементов оголовка выпуска

Марка, поз.	Обозначение	Наименование	Всего ед. шт.	Масса, кг	Размеры в свету*	Примечание
		Изделия сборные бетонные				
Л1	3.006.1-2/87	Лоток Л10-5	1	3300		
Л2	3.006.1-2/87	Лоток Л10-5, l=2970	1	1650		
1	3.902-7	Блок №10 (D=500)	1			
2	3.902-7	Блок №5	1			
3	ГОСТ 13579-78	Блок бетонный ФБС 12.6.6-Т	4	960		
4	ГОСТ 13579-78	Блок бетонный ФБС 24.6.6-Т	4	1960		
		Изделия металлические				
5		Труба 159х3,5 ГОСТ 8732-78*, Ст 3кп ГОСТ 10705*, l=1050	1	14,10		
		Материалы				
		Бетон В7.5, W4, F100		0,3м³		на мелкой фракции

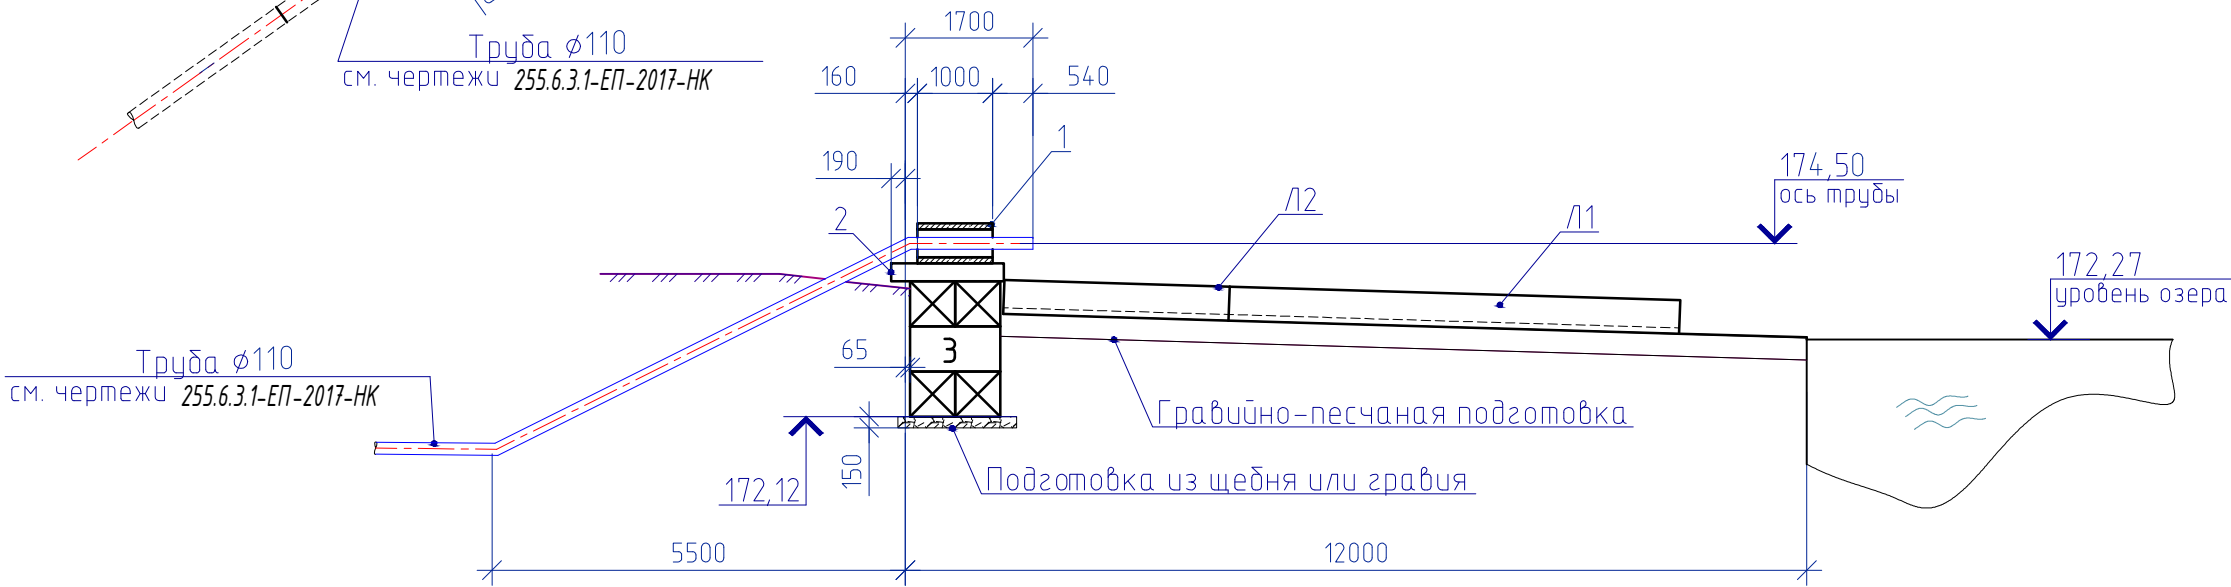

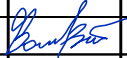						255.6.3.1-ЕП-2017-НК.КЖ			
						Курганская область, Сафакулевский район, с. Мартыновка			
Изм.	Кол.уч.	Лист	№ док.	Подпись	Дата	Строительство выпускного коллектора очищенных стоков для инвестиционного проекта-Агрокомплекс "Мартыновский". Корректировка	Стадия	Лист	Листов
Разработ.		Ставицкий			12.18		Р	1	1
Проверил		Гребнев			12.18				
ГИП		Филатов			12.18	Оголовок выпуска	 ЕСК-ПРОЕКТ		