
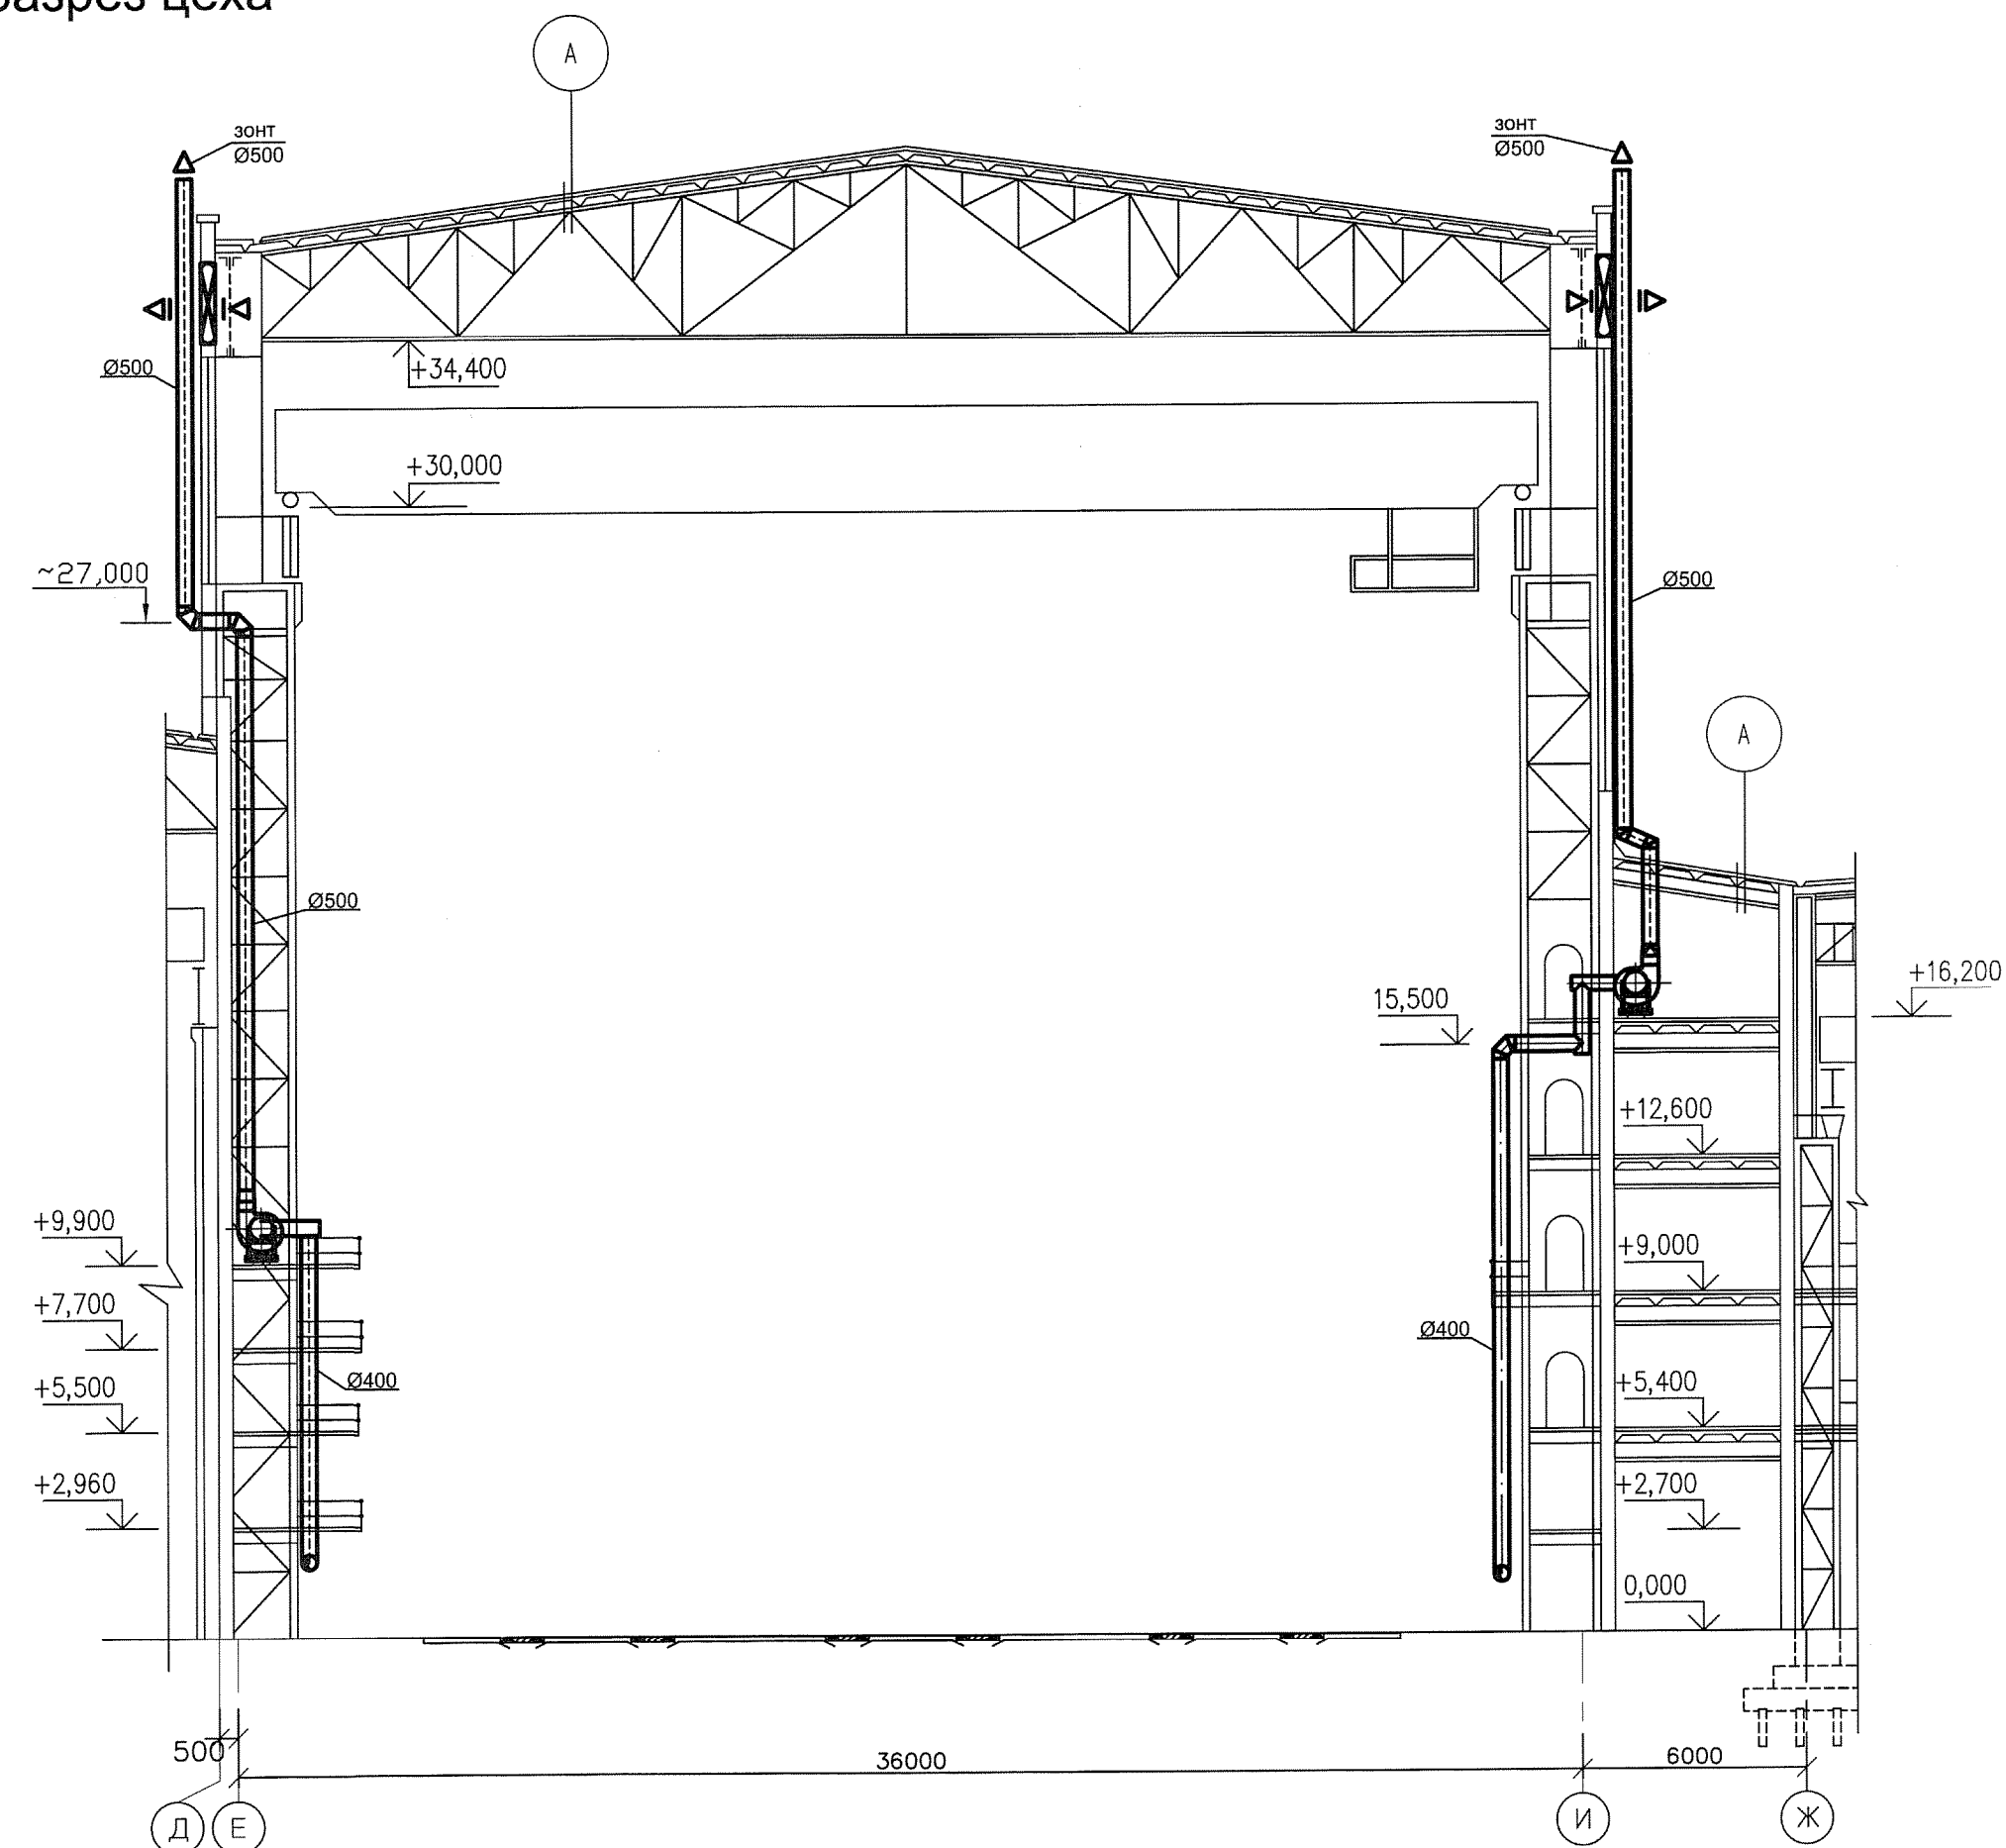


Поперечный разрез цеха

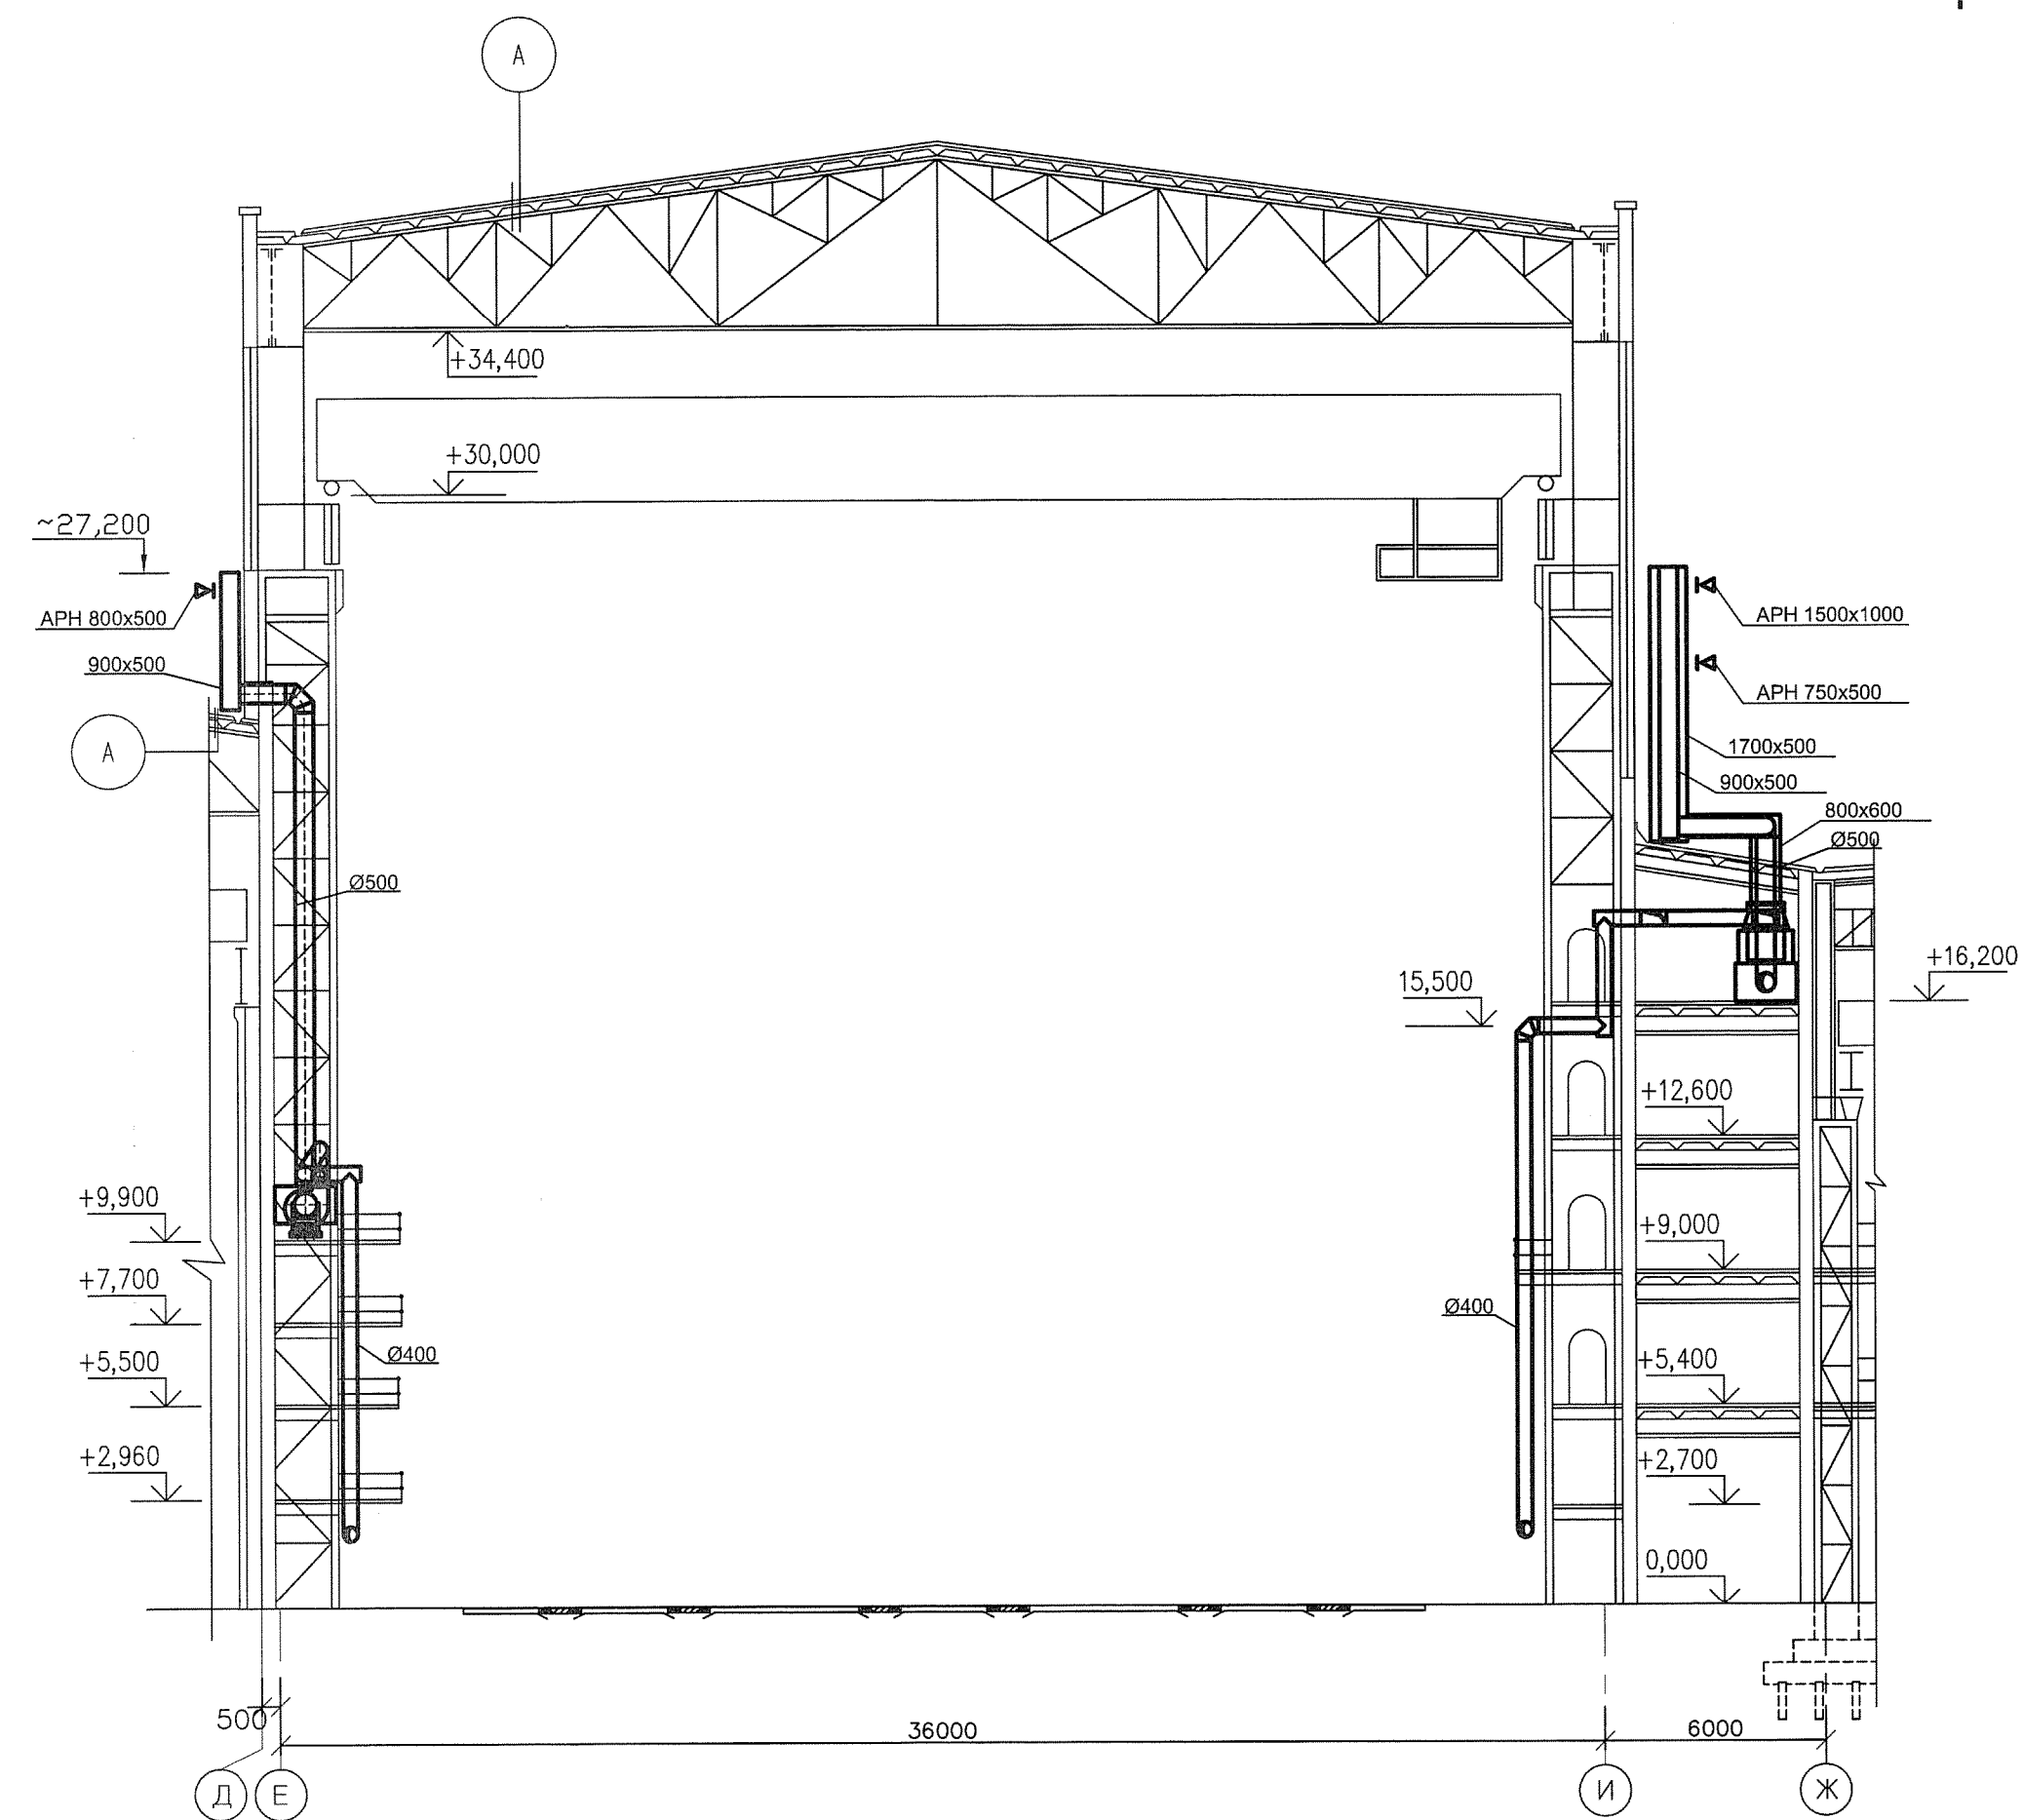

Ив. N 170262
Подп. и дата
Взам. инв. N

702175-3814-KP1					
ОАО "Адмиралтейские верфи"					
Изм. Кол.уч.	Лист	N° док	Подпись	Дата	
Исполнил	Яловнича				
Рук.гр.	Боанз				
Н.контр	Боанз				
Нач.отдела	Гончаров				
Техническое перевооружение и реконструкция объектов специального комплекса НАПЛ Цех 12 (основной стапельно-сдаточный цех) V пролет				Стадия	Лист
Поперечный разрез цеха				P	15
				Листов	
				ОАО "ЦТСС"	
				ПФ "Союзпроектверфь"	