


Вз.инв. N	
-----------	--

Данные питающей линии, кабели(провода), марка, сечение, длина	
Вводный распределительный пункт	Тип вводного устройства
	Прибор учета, тип, напряжение, рабочий ток
	УЗО, тип, In, ток утечки
	Электроустановка: расчетный ток (А), установленная мощность(kWn).
Аппарат отходящей линии	Автоматический выключатель, In, расцепитель или плавкая вставка (А) N группы
Пушковой аппарат	Тип, In, ток уставки теплового реле (А)
Марка, сечение провода.	Маркировка, длина участка цепи Вид проводки.
Электроприемник	Усл. обоз. на плане
	Фаза
	Pн. (kWn)
	Ip (А)
	Потеря напряжения %
	Наименование потребителя

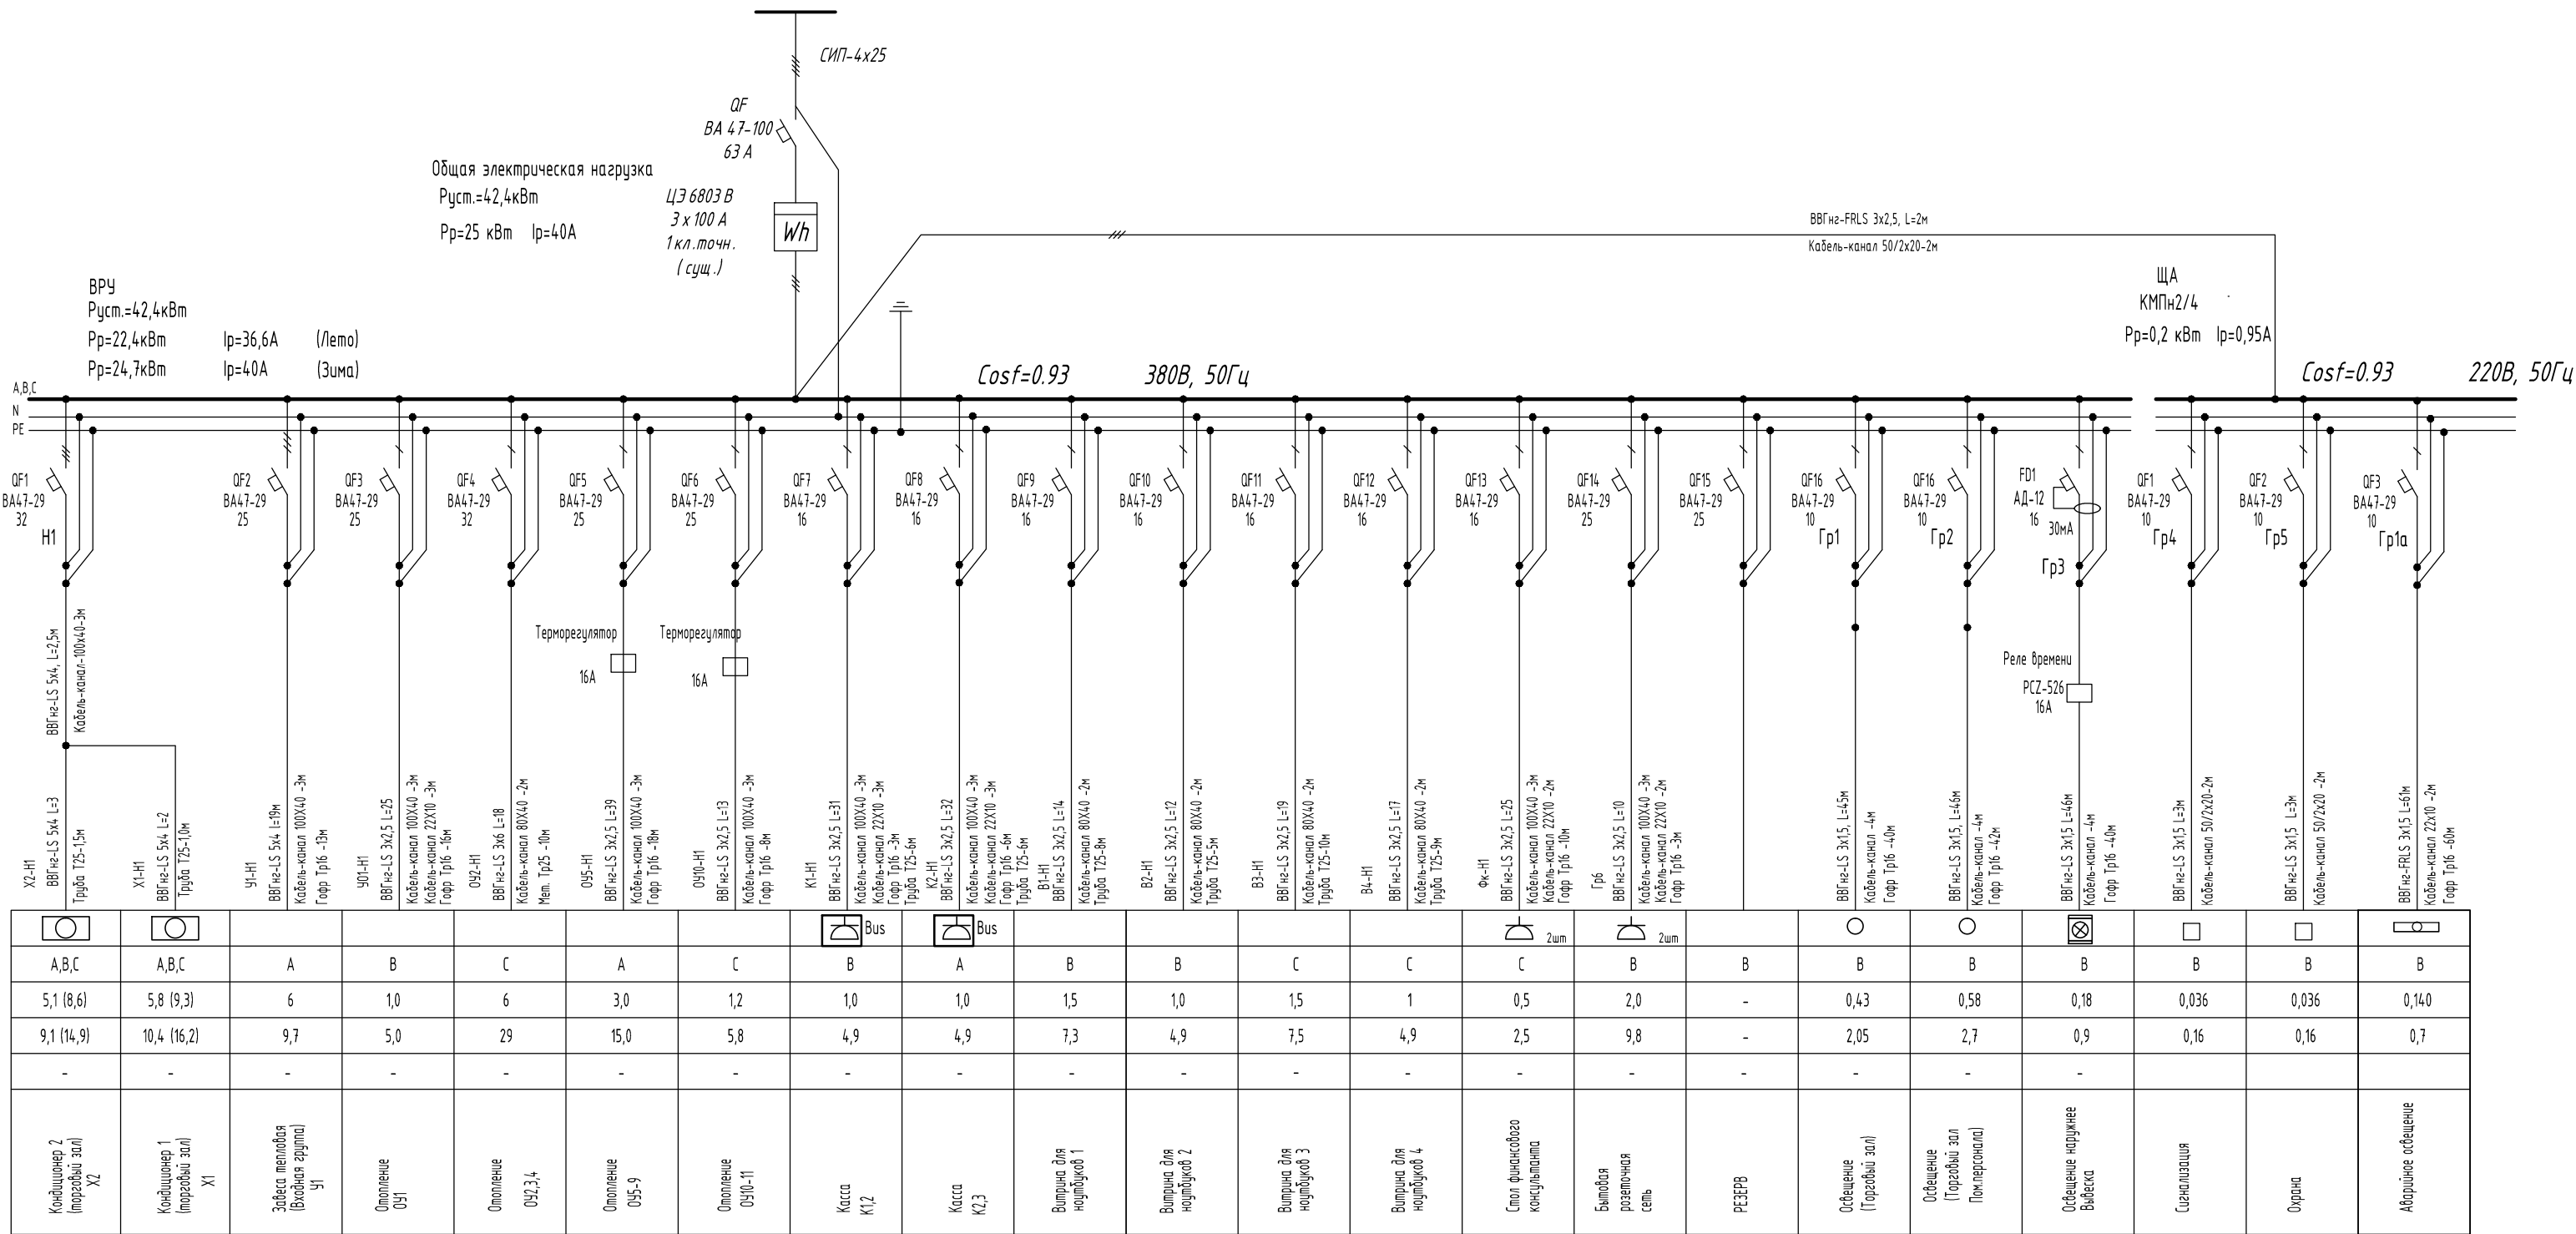

						2013-01-ЭС			
						г. Ульяновск, Заволжский район, пр-т Ульяновский д. 14 а			
Изм.	К.уч.	Лист	№ док.	Подпись	Дата	Реконструкция павильона "Дикси"	Стadia	Лист	Листов
Рук. группы	Мишин						РП	2	-
Разраб.	Маркелова								
Норм. контр.	Анохина					Принципиальная однолинейная электрическая схема	000 "Строиподряд"		

Формат А4х3