

Схема коллектора №7,8 (4вых)
радиаторного отопления (компл.-2)


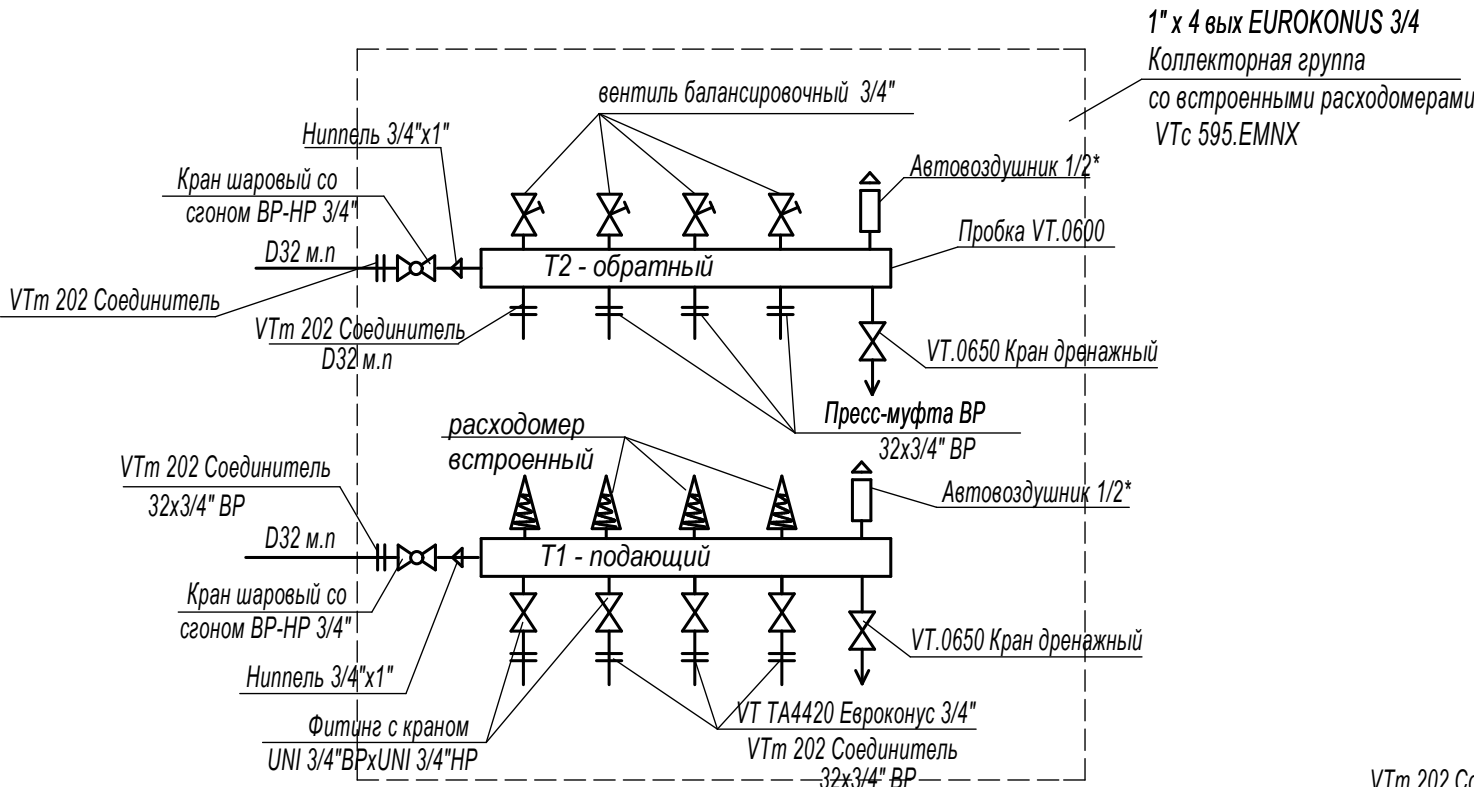


Схема коллектора №3,5,6,9,10 (3вых)
радиаторного отопления (компл-5)

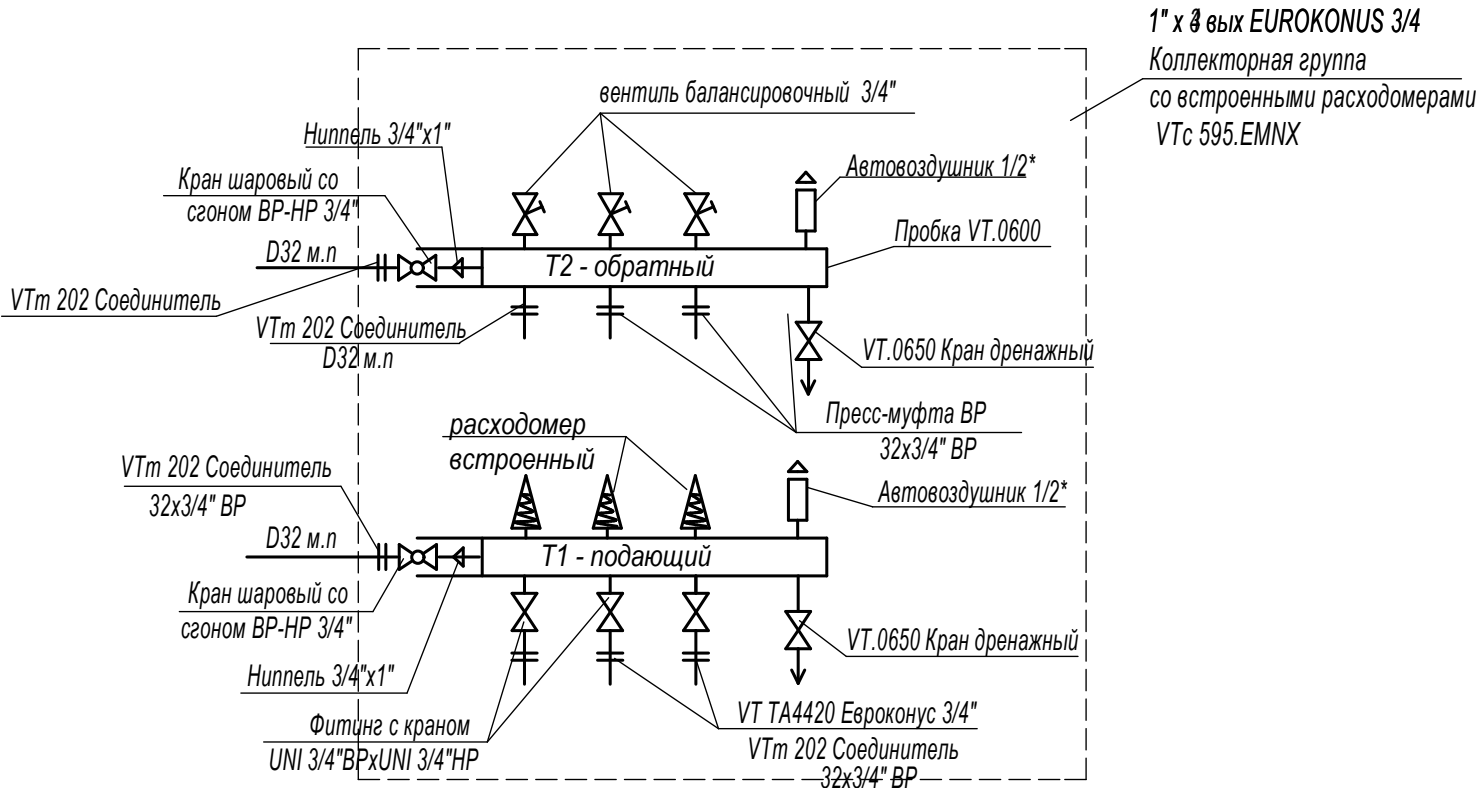

Изм. N	подл.	Подпись и дата	Взам. инв. N

AB.838.04.13 - СО- ОВ.1					
Детский сад на 240 мест по адресу г.Новороссийск, Восточный округ ул. Первомайская №10					
Изм.	Коп.	Лист	Ндок.	Подпись	Дата
Разработал	Васильева С	07.13			
Проверил	Кузнецова Е	07.13			
Н.контр.	Кузнецова Е	07.13			
Внутренние сети. Отопление				Стадия Р	Лист 17
Схема коллектора №7,8 (4вых) радиаторного отопления (компл.-2) Схема коллектора №3,5,6,9,10 (3вых) радиаторного отопления (компл-5)				ООО "Арт ВИНД"	