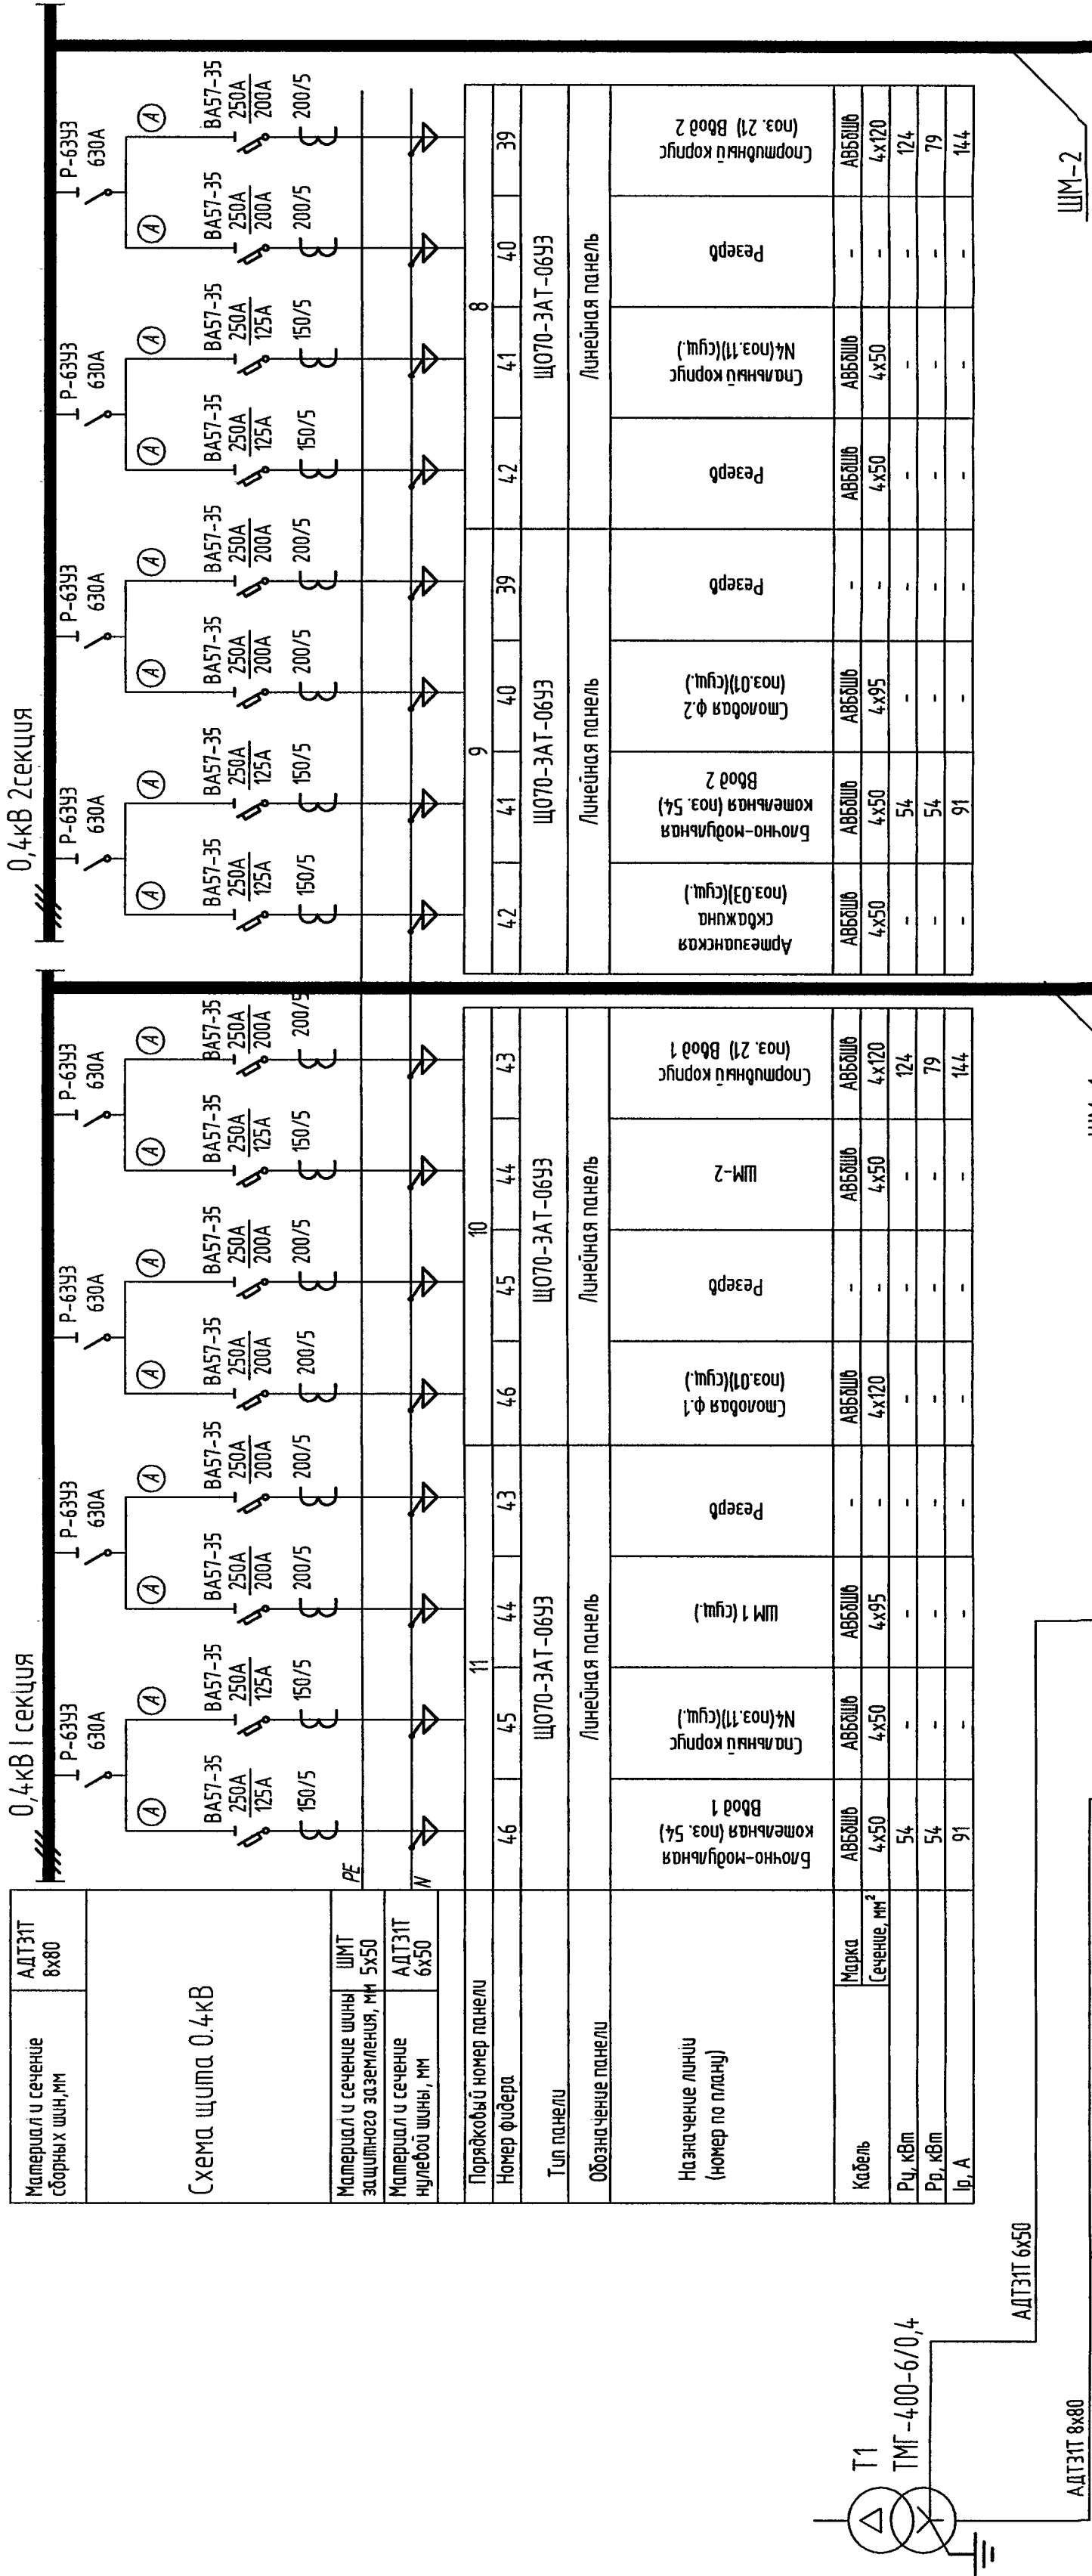
[illegible]

АРХИВ
ГПИСТРОЙМАШ
г. Брянск

12049.P-35-ЭС(31)	Реконструкция санатория-профилактория и детского оздоровительного комплекса "Фокель"		I этап. Строительство инженерных сооружений		Утверд	Лист	Листов
				Трансформаторная подстанция	Р	Э	
				Принципиальная однопipelineная схема РУ-0,4кВ	ОАО "ГПСТРОИМАШ"		
Изм.	Колон	Лист	Н. экз.	Подпись	Дата		
Разработчик	Козакин	Козакин	1	22.04.13			
Проверил	Михаилова	М.М.	1	22.04.13			
Гл. спец.	Савко	Н.В.	1	22.04.13			
Нач. отд.	Семин	Семин	1	22.04.13			
Н. контр.	Козакин	Козакин	1	22.04.13			
ТИП	Рожко	Рожко	1	22.04.13			