


Согласовано			
Взам. инв. №			
Подп. и дата			
Инв. № подл.			

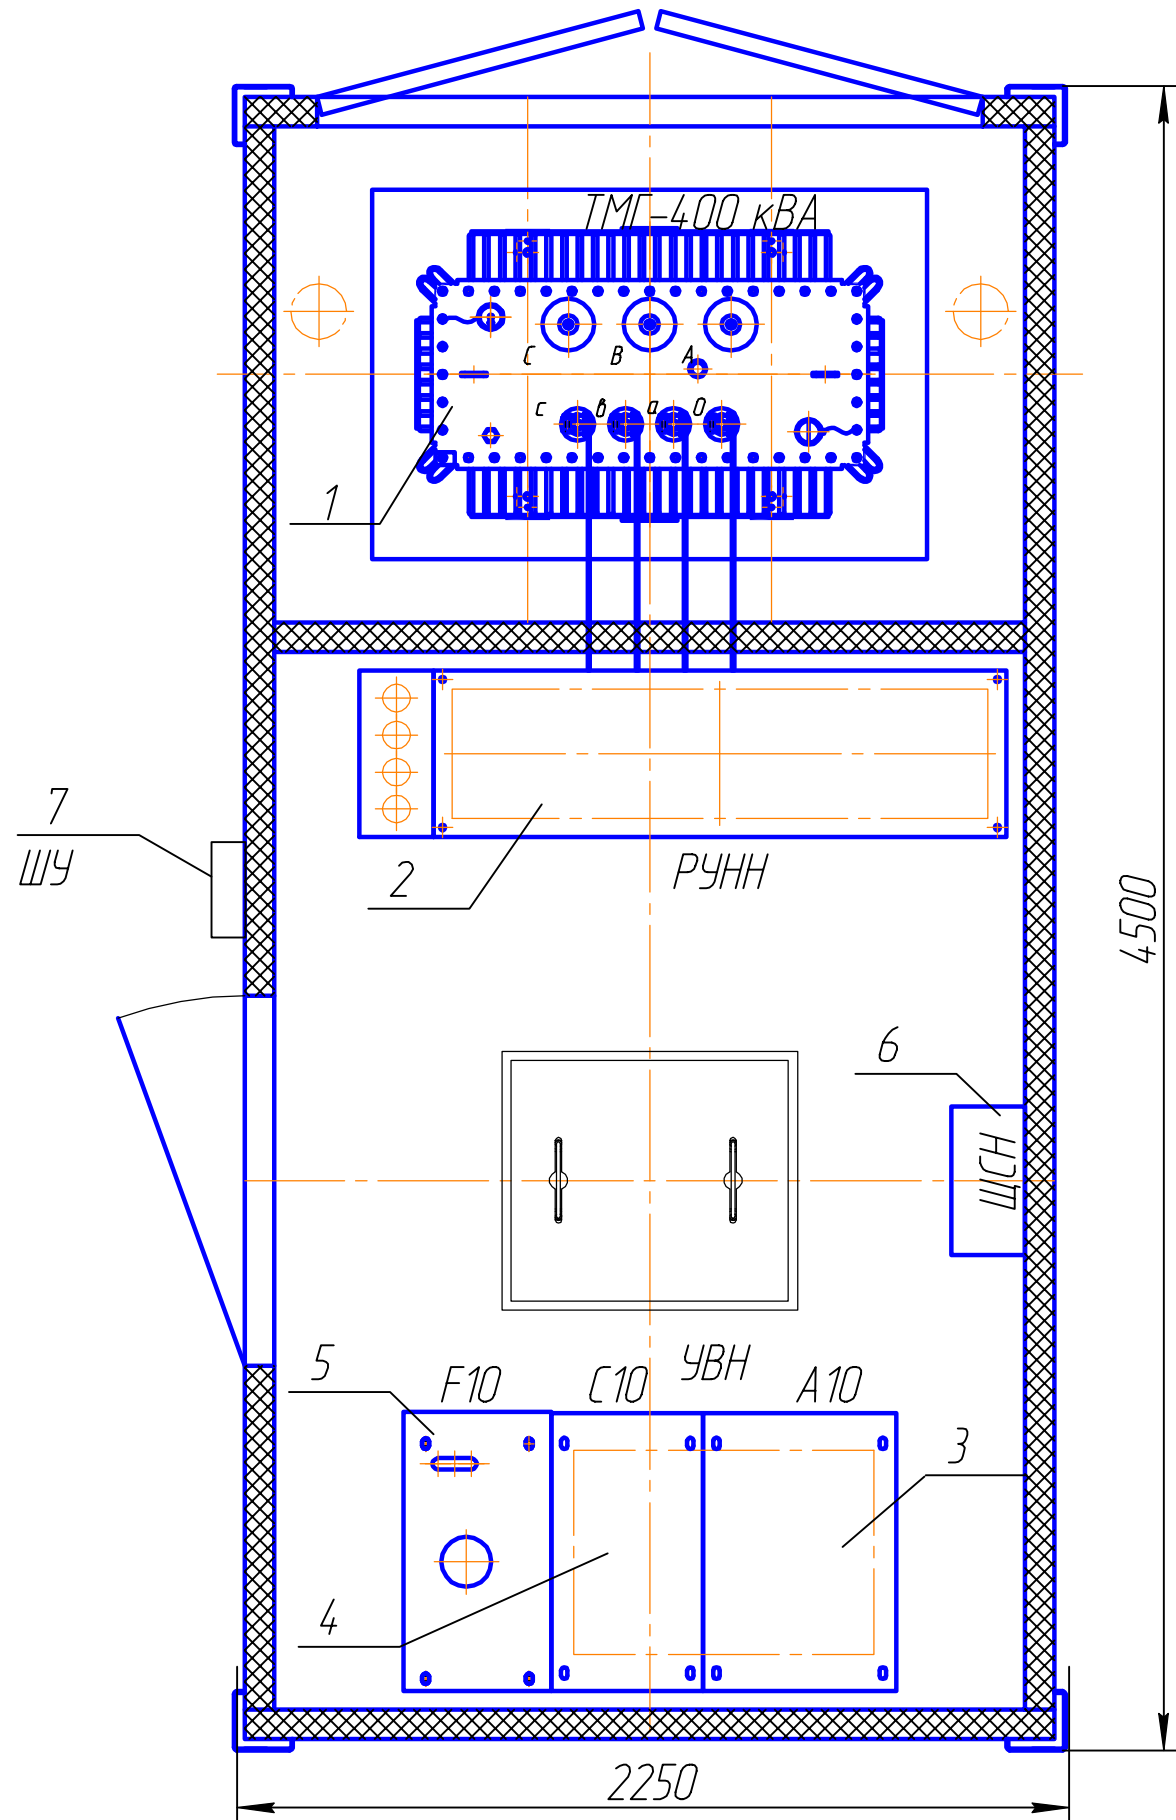

Спецификация

Поз.	Обозначение	Наименование	Кол.	Приме- чание
1	Т1	Трансформатор трехфазный масляный ТМГ мощностью 400 кВА	1	
2	РУНН	Распред. устройство 0,4 кВ	1	компл.
3	КРУ "Союз" 6 кВ	Ячейка с вакуумным выключателем (НБС-А10)	1	
4	КРУ "Союз" 6 кВ	Ячейка с выключателем нагрузки (НБС-С10)	1	
5	КРУ "Союз" 6 кВ	Щкаф с трансформаторами напряжения F10	1	
6	ЩСН	Щит собственных нужд	1	
7	ШУ	Щкаф учета	1	

						18.4040.АЛК.С -ИОС 5.1.2(ЭС2)Гр			
						Ангари-лабораторный комплекс Шестого объединенного авиационного отряда ФСБ России п. Хомутово, Сахалинская область			
Изм.	Кол.уч.	Лист	N док.	Подпись	Дата	Система электроснабжения. Замена КТПН 10/0,4 кВ	Стадия	Лист	Листов
Разраб.	Деменко			Дем-ко			П	3	
Проверил	Дощенко			Дощ-ко		Компоновка КТП-400 кВА	ООО "Сервисная компания"		
Н.контр.	Павлов			Пав-лов					