

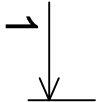
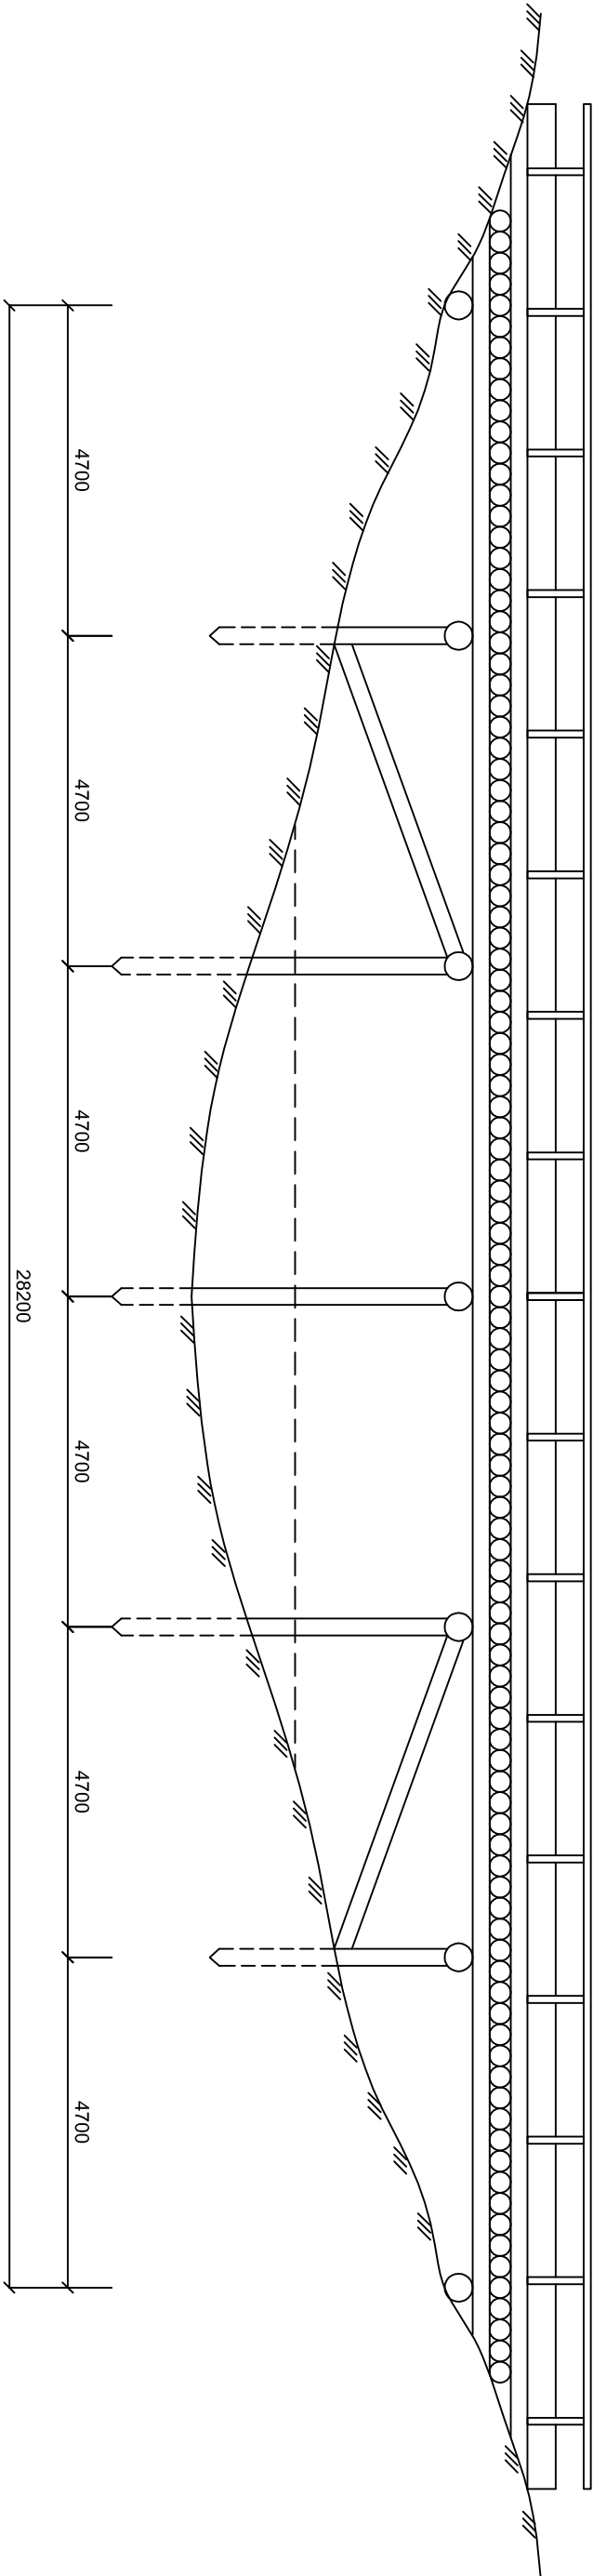


Фасад

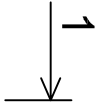

1-1

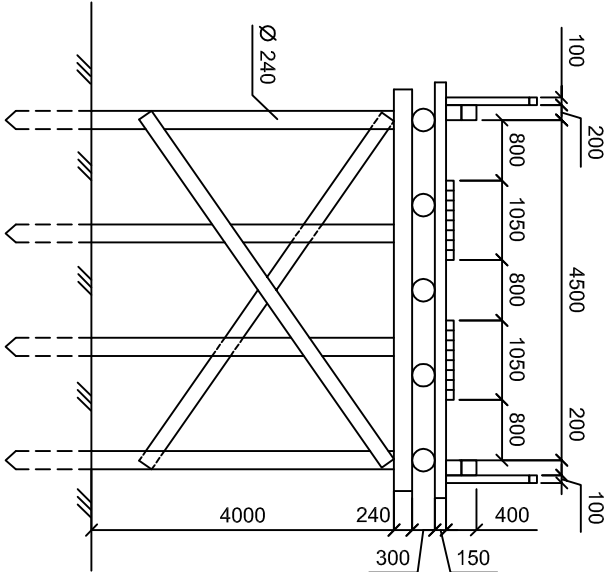

	</
--	--	----