

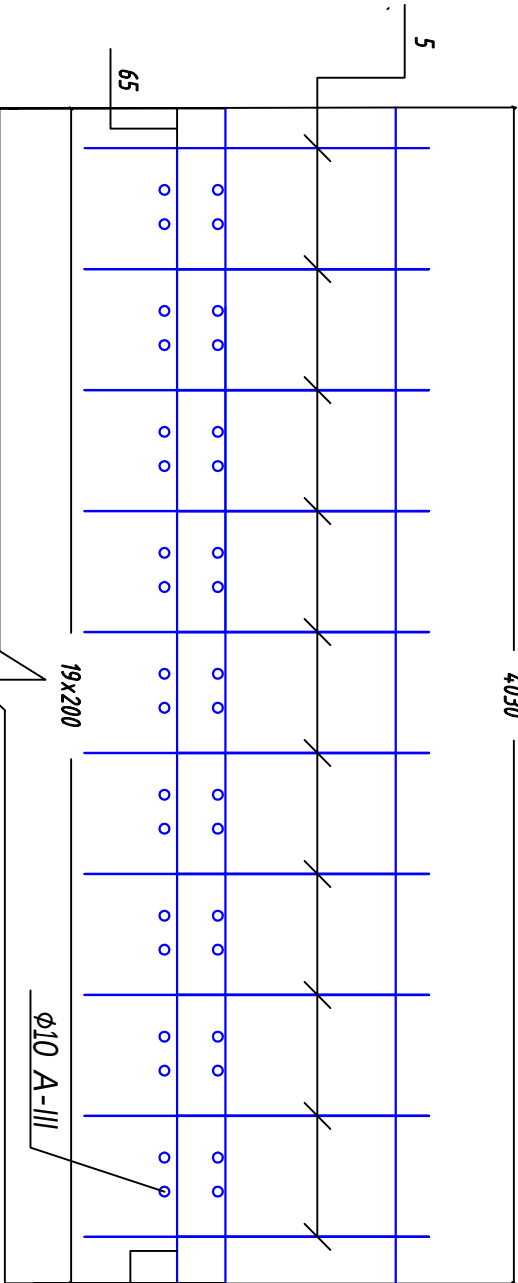
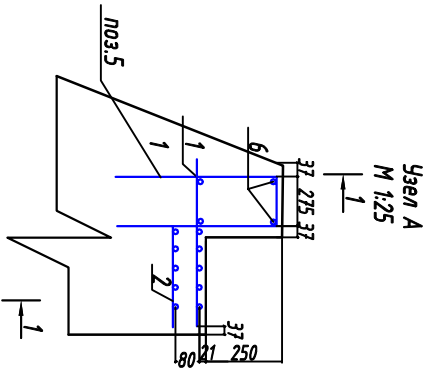
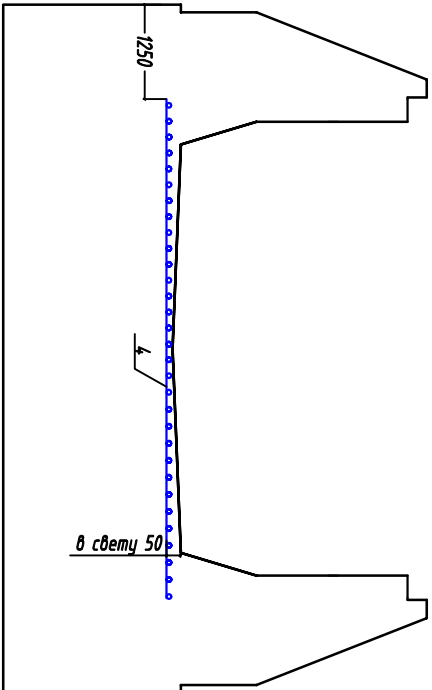


Поз.	Наименование	Кол. на отверстие
1	Сетка С 2	2
2	Сетка С 4	2
4	Сетка С 12	1
5	φ10 А-III L=1300, 0,80 кг	40
6	L=3960, 2,44 кг	4

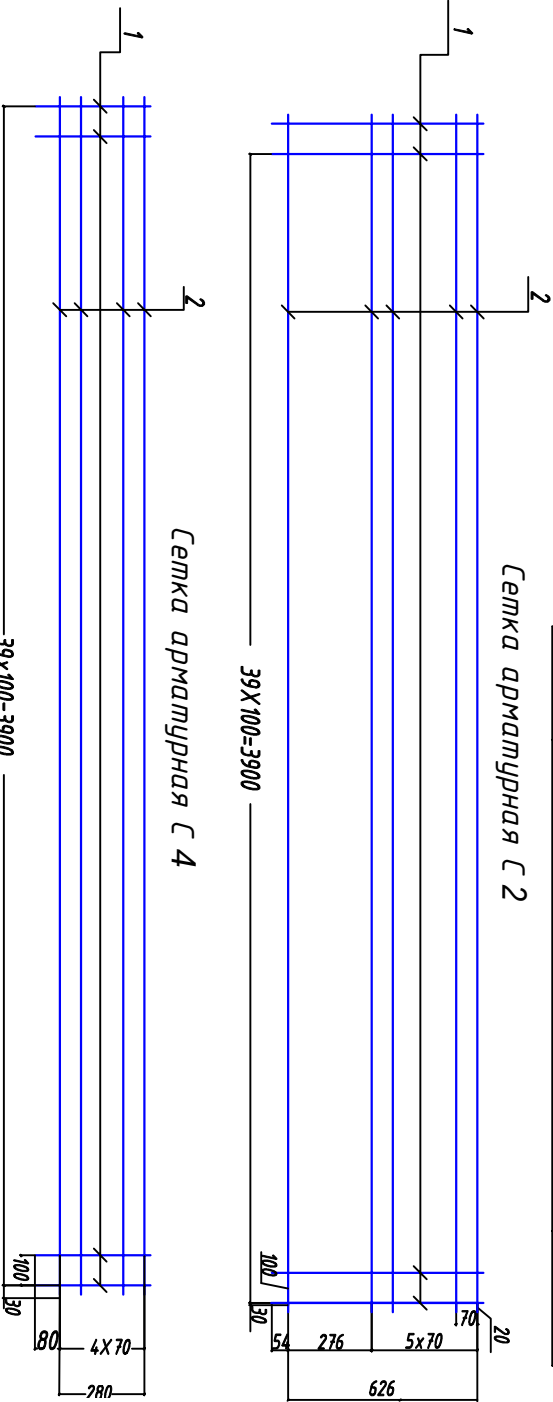


Ведомость расхода стали
на секцию трубы L=4.03 м, кг

Отверстие трубы, м	Изделия арматурные			Всего
	Арматура класса			
	А-III			
	ГОСТ 5781-82			
	φ10	φ12	φ25	
6,0x3,0	153.3	116.2	711.5	981

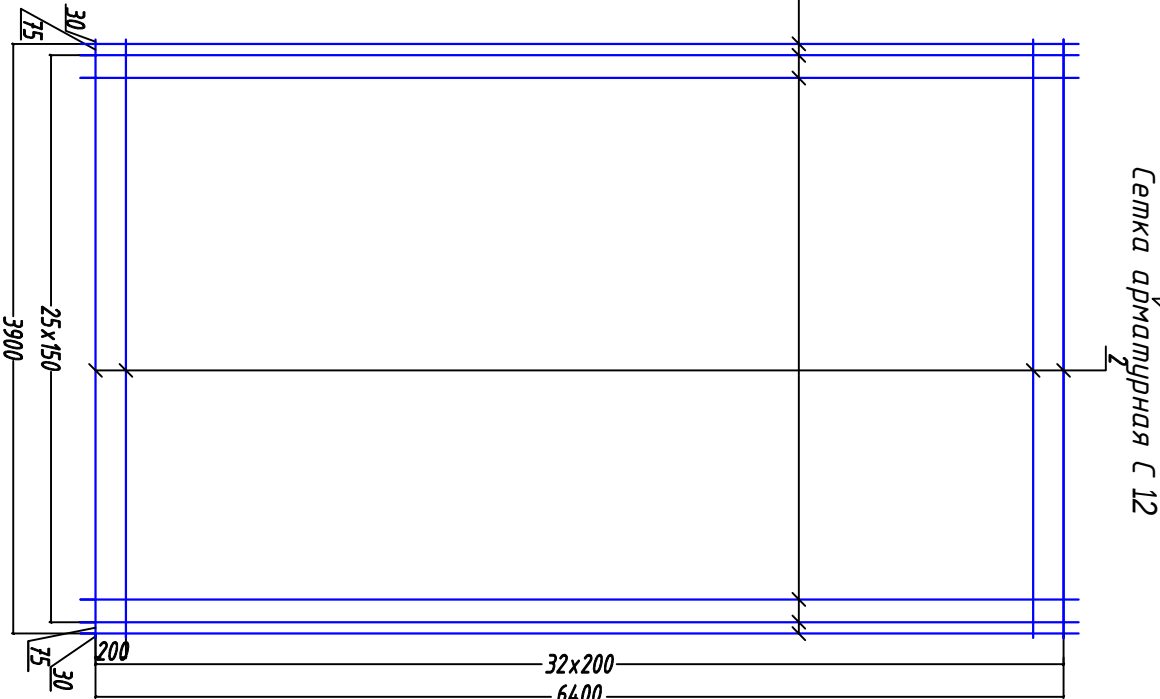


Спецификация арматуры на элемент.


Поз.	Наименование	Кол.	Масса ед.,кг.	Масса сетки,кг
	Сетка арматурная С 2	1		
1	φ10 А-III L=700	40	0.43	34.3
2	L=3960	7	2.44	
	Сетка арматурная С 4	1		
1	φ10 А-III L=380	40	0.23	21.4
2	L=3960	5	2.44	
	Сетка арматурная С 12	1		
1	φ25 А-III L=6600	28	25.41	827.6
2	φ12 А-III L=3960	33	3.52	

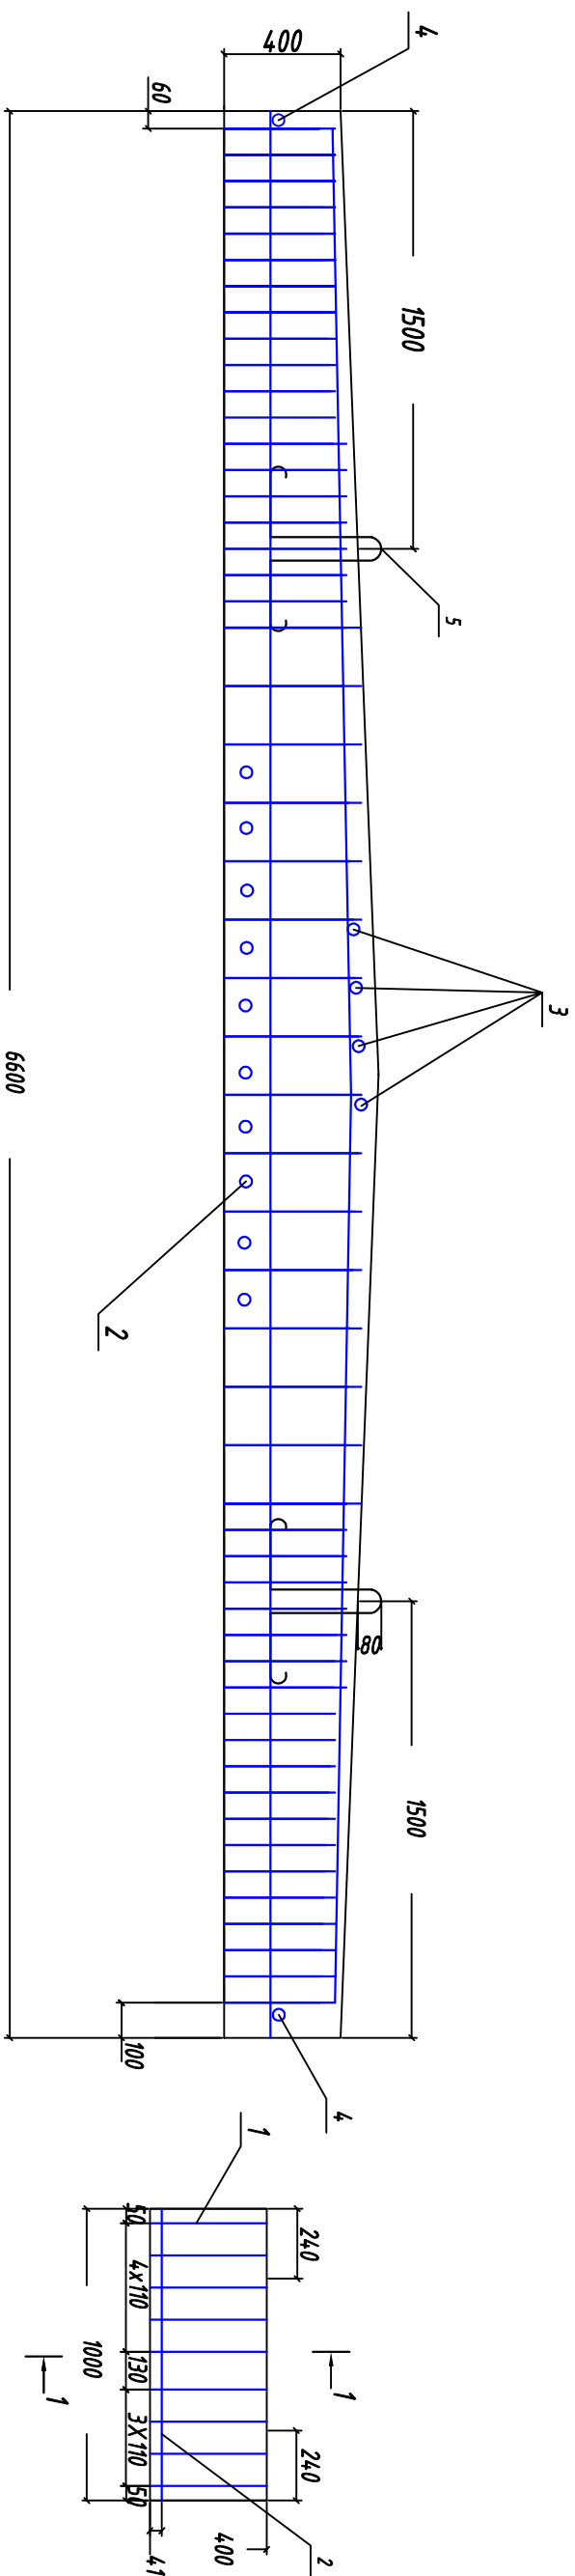

Сетка арматурная С11

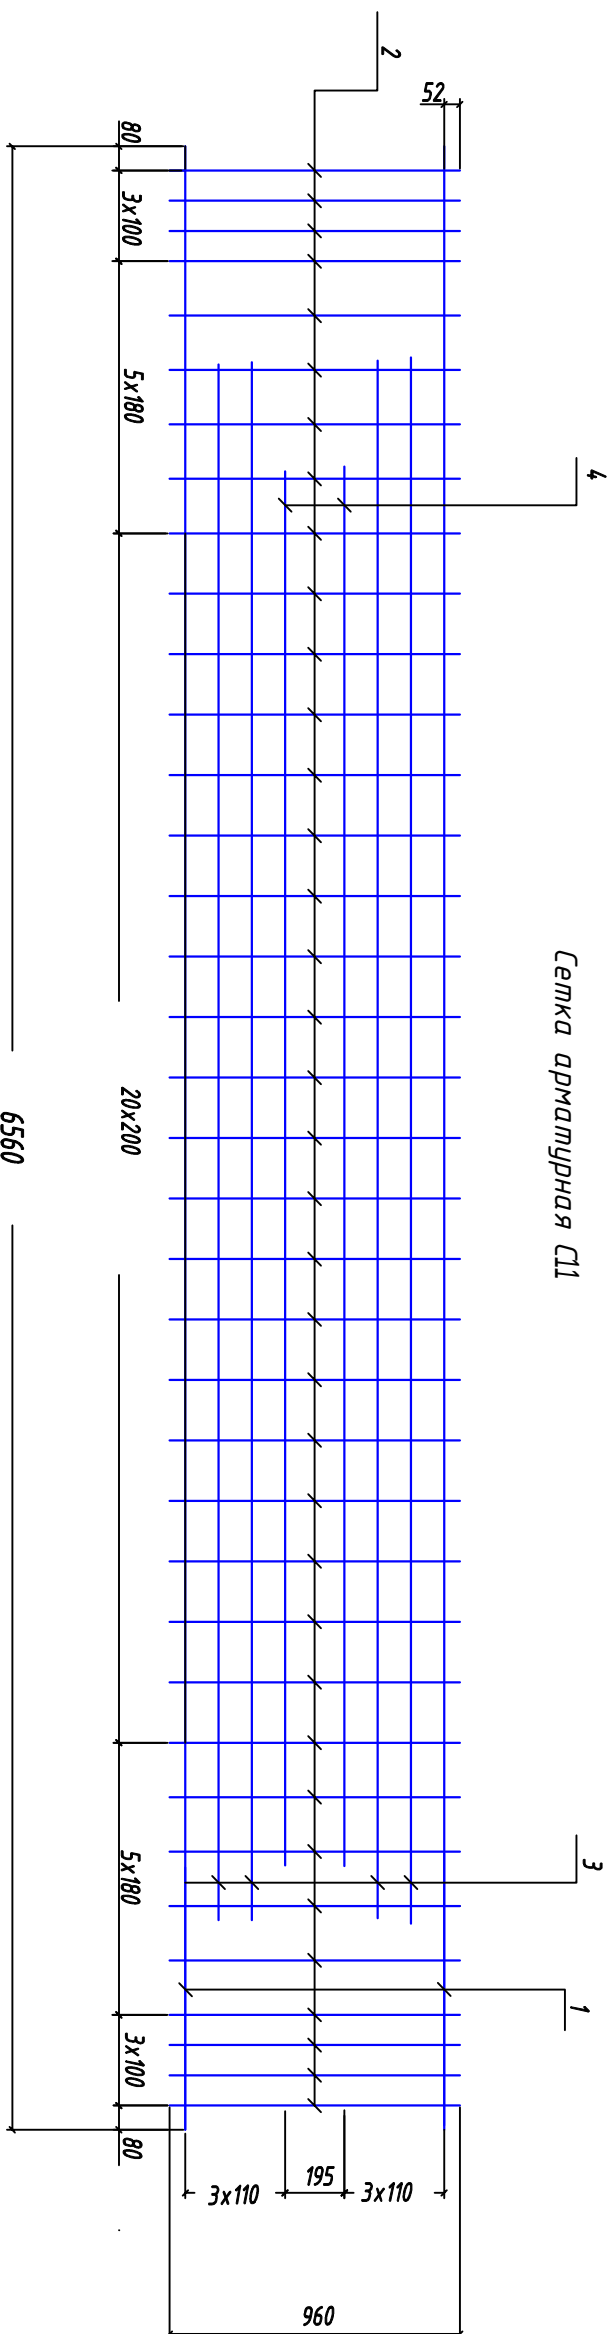

Каркас арматурный Кр 11

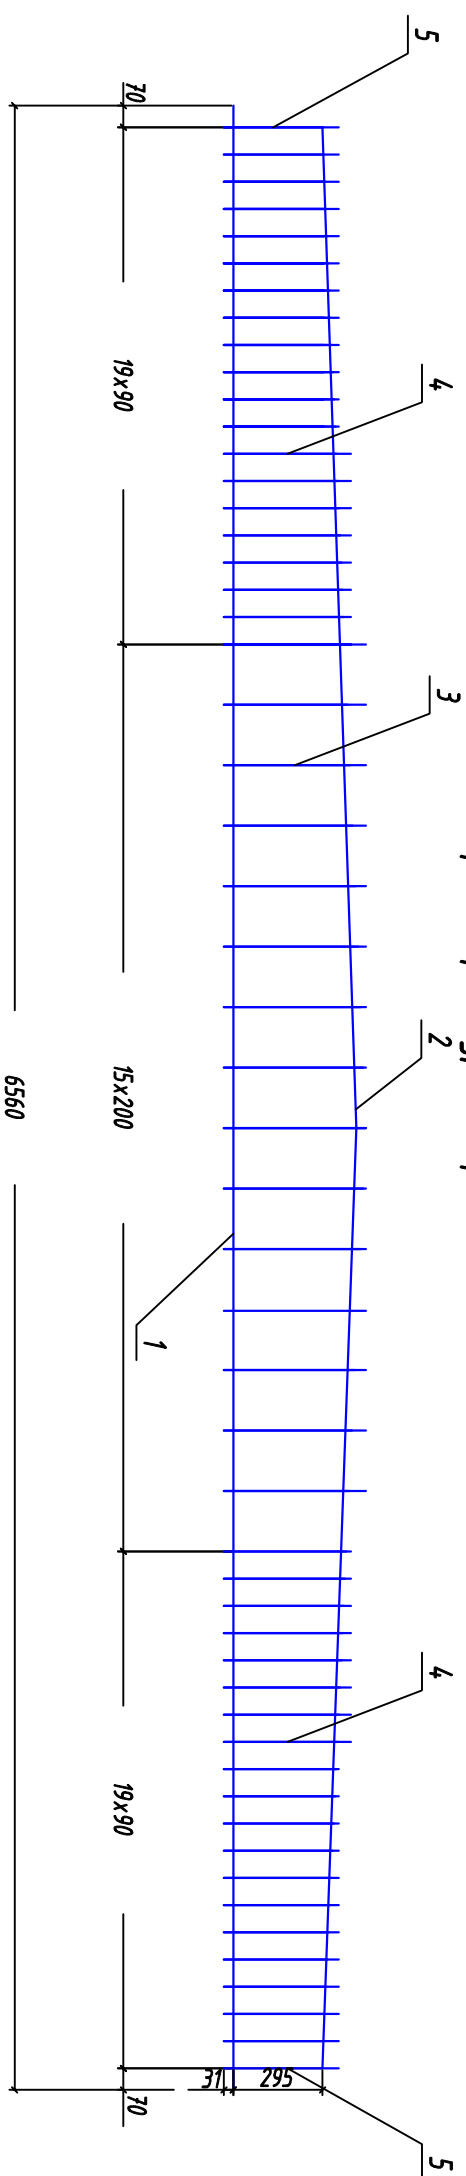

Примечание: Спецификацию арматуры на каркас арматурный Кр 11 и сетку арматурную С 11 см. на листе 5.4

Спецификацию издал на блок перекрытия П1.660 см. на листе 5.4

Блок перекрытия ЛД.660

Поз.	Наименование	Кол.	Примечание
	Блок перекрытия ЛД.660	1	
1	Каркас Кр 11	8	
2	Сетка С11	1	
3	φ8 А-I L=960, 0.38 кг	34	без черт.
4	φ20 А-III L=960, 2.37 кг	2	без черт.
5	φ20 А-I L=1560, 3.85 кг	4	без черт.
6	Бетон В 35, м3	3.07	
7	Масса блока, т	7.7	

Сетка арматурная С 11

Спецификация арматуры на элемент .

Поз.	Наименование	Кол.	Масса ед.,кг.	Масса сетки,кг
	Сетка арматурная С 11	1		
1	φ20 А-III L=6560	2	16.203	
2	φ8 А-I L=960	37	0.379	
3	φ20 А-III L=4570	4	11.288	
4	φ20 А-III L=2270	2	7.039	
				105.8

Ведомость расхода материалов для блока перекрытия ЛД.660

Марка блока	Изделия арматурные, кг					
	Арматура класса					
	А-I			А-III		
ЛД.660	ГОСТ 5781-82			ГОСТ 5781-82		
	φ8	φ20	Итого	φ8	φ20	Итого
	106.0	15.4	121.4	23.3	248.3	265.6
						387.0

Каркас арматурный Кр 11

Спецификация арматуры на элемент .

Поз.	Наименование	Кол.	Масса ед.,кг.	Масса каркаса,кг
	Каркас арматурный Кр 11	1		
1	φ20 А-III L=6560	1	16.203	
2	φ8 А-III L=6560	1	2.591	
3	φ8 А-I L=470	10	0.186	
4	φ8 А-I L=420	20	0.166	
5	φ8 А-I L=380	24	0.150	
				27.6