


ЗДАНИЕ - "СКЛАД ДЛЯ МАТЕРИАЛЬНЫХ ЦЕННОСТЕЙ"

1 этаж Лит. В¹⁰
Н: 3.40

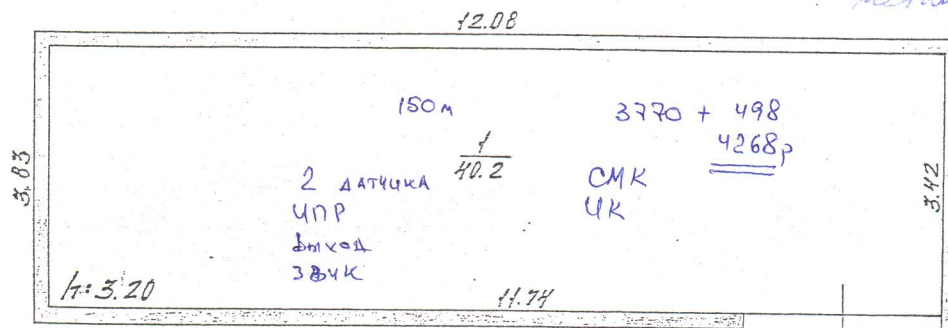

опк + охр

4x0.78 эку

Кот. В2

Кн. 17.11.А

Без ат-ва

Склад мат. ценностей

Филиал		Име. №
		Квартал №
Лист № 1	ПОЭТОЖНЫЙ ПЛАН на НЕЖИЛОЕ здание строение Лит. В ¹⁰ по ул. 50 лет Октября домост. № 25 кв. № 2	Масштаб 1:100
Дата	г. Краснодар	Подпись
13.05.05	Исполнитель Третьякова	Л.В.В.
18.05.05	Проверил Розинский	С.В.З.