



План системы вытяжной вентиляции В1 1-го этажа

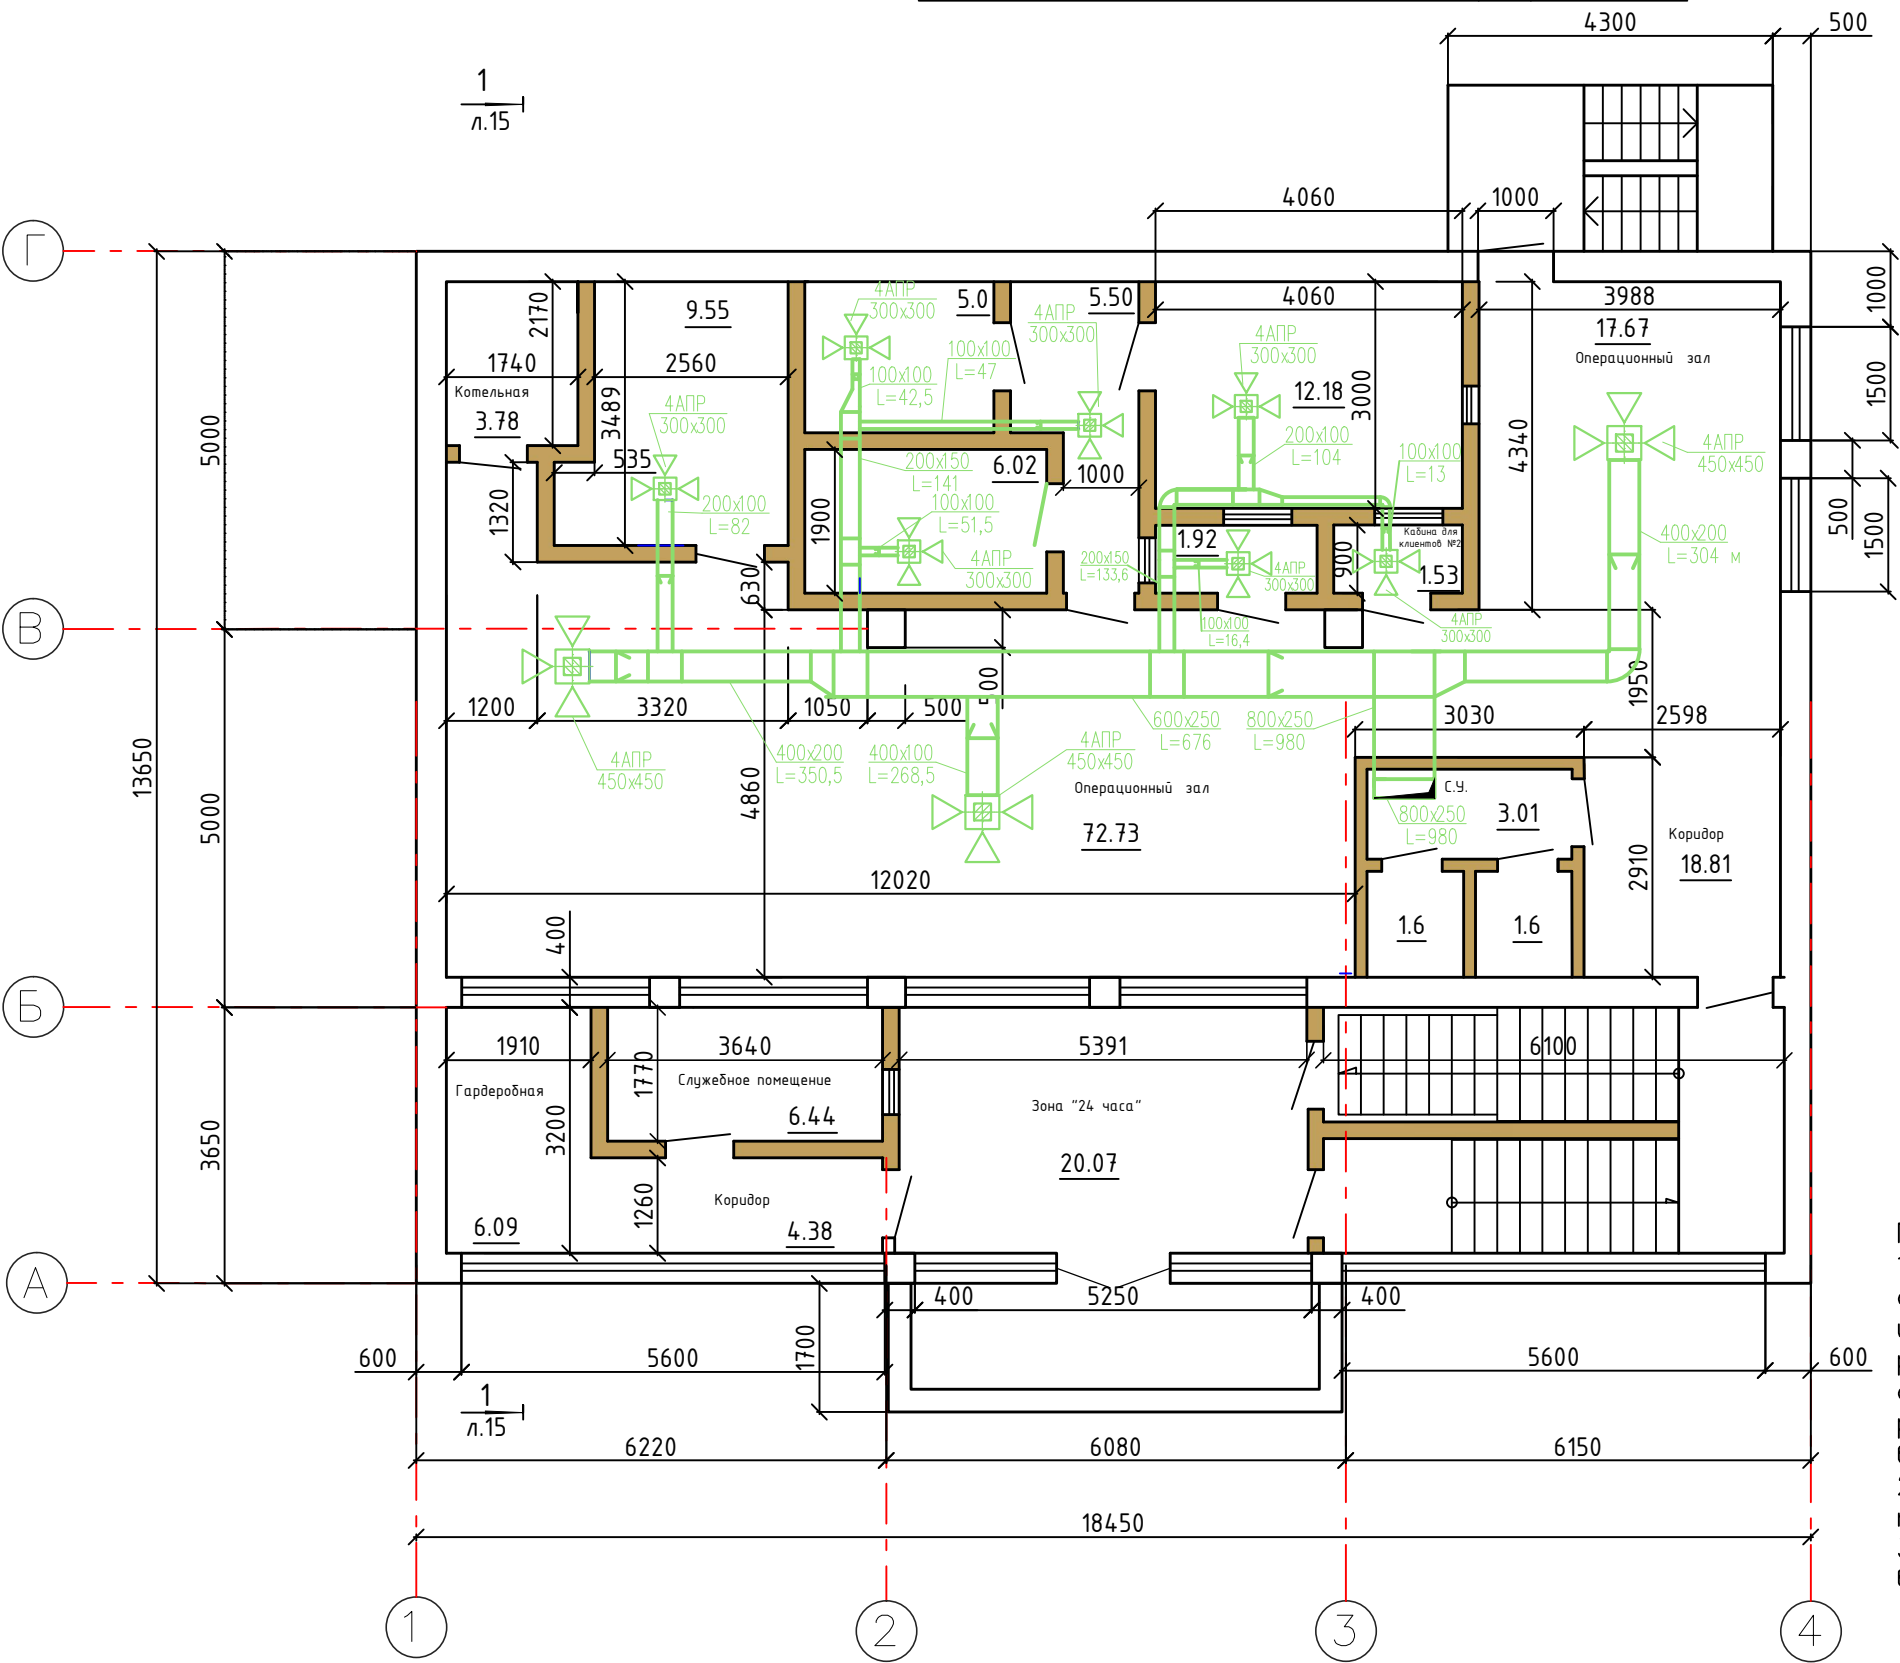

Условные обозначения

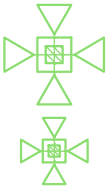

Алюминиевый квадратный 4-х поточный диффузор 4АПР 450x450 (для удаления воздуха).

Алюминиевый квадратный 4-х поточный диффузор 4АПР 300x300 (для удаления воздуха).

Примечание:
1. Толщину стали воздуховодов прямоугольного сечения принять равной 0.5мм для воздуховодов шириной большей стороны до 250мм включительно, равной 0.7мм для воздуховодов шириной большей стороны от 300мм до 500мм включительно, равной 1мм для воздуховодов шириной большей стороны свыше 500мм.
2. Вытяжные воздуховоды системы В1 прокладываются в изоляции.
3. Отверстия в стенах и перекрытиях после монтажа воздуховодов заделать негорючим материалом.

						10-08-14 -АР		
						Проект перепланировки существующего здания для размещения КБ филиала ОАО АКБ "Связь-Банк" по адресу: по ул.Пушкина, 62-а, в г.Нальчике.		
Изм.	Кол.уч.	Лист	№ док.	Подпись	Дата		Стадия	Лист
							П	12
Разработал		Авилов А.В.				План системы вытяжной вентиляции В1 1-го этажа	ИП Хейфиц Е.С. ОГРНИП 314072505500022 г.Нальчик	