


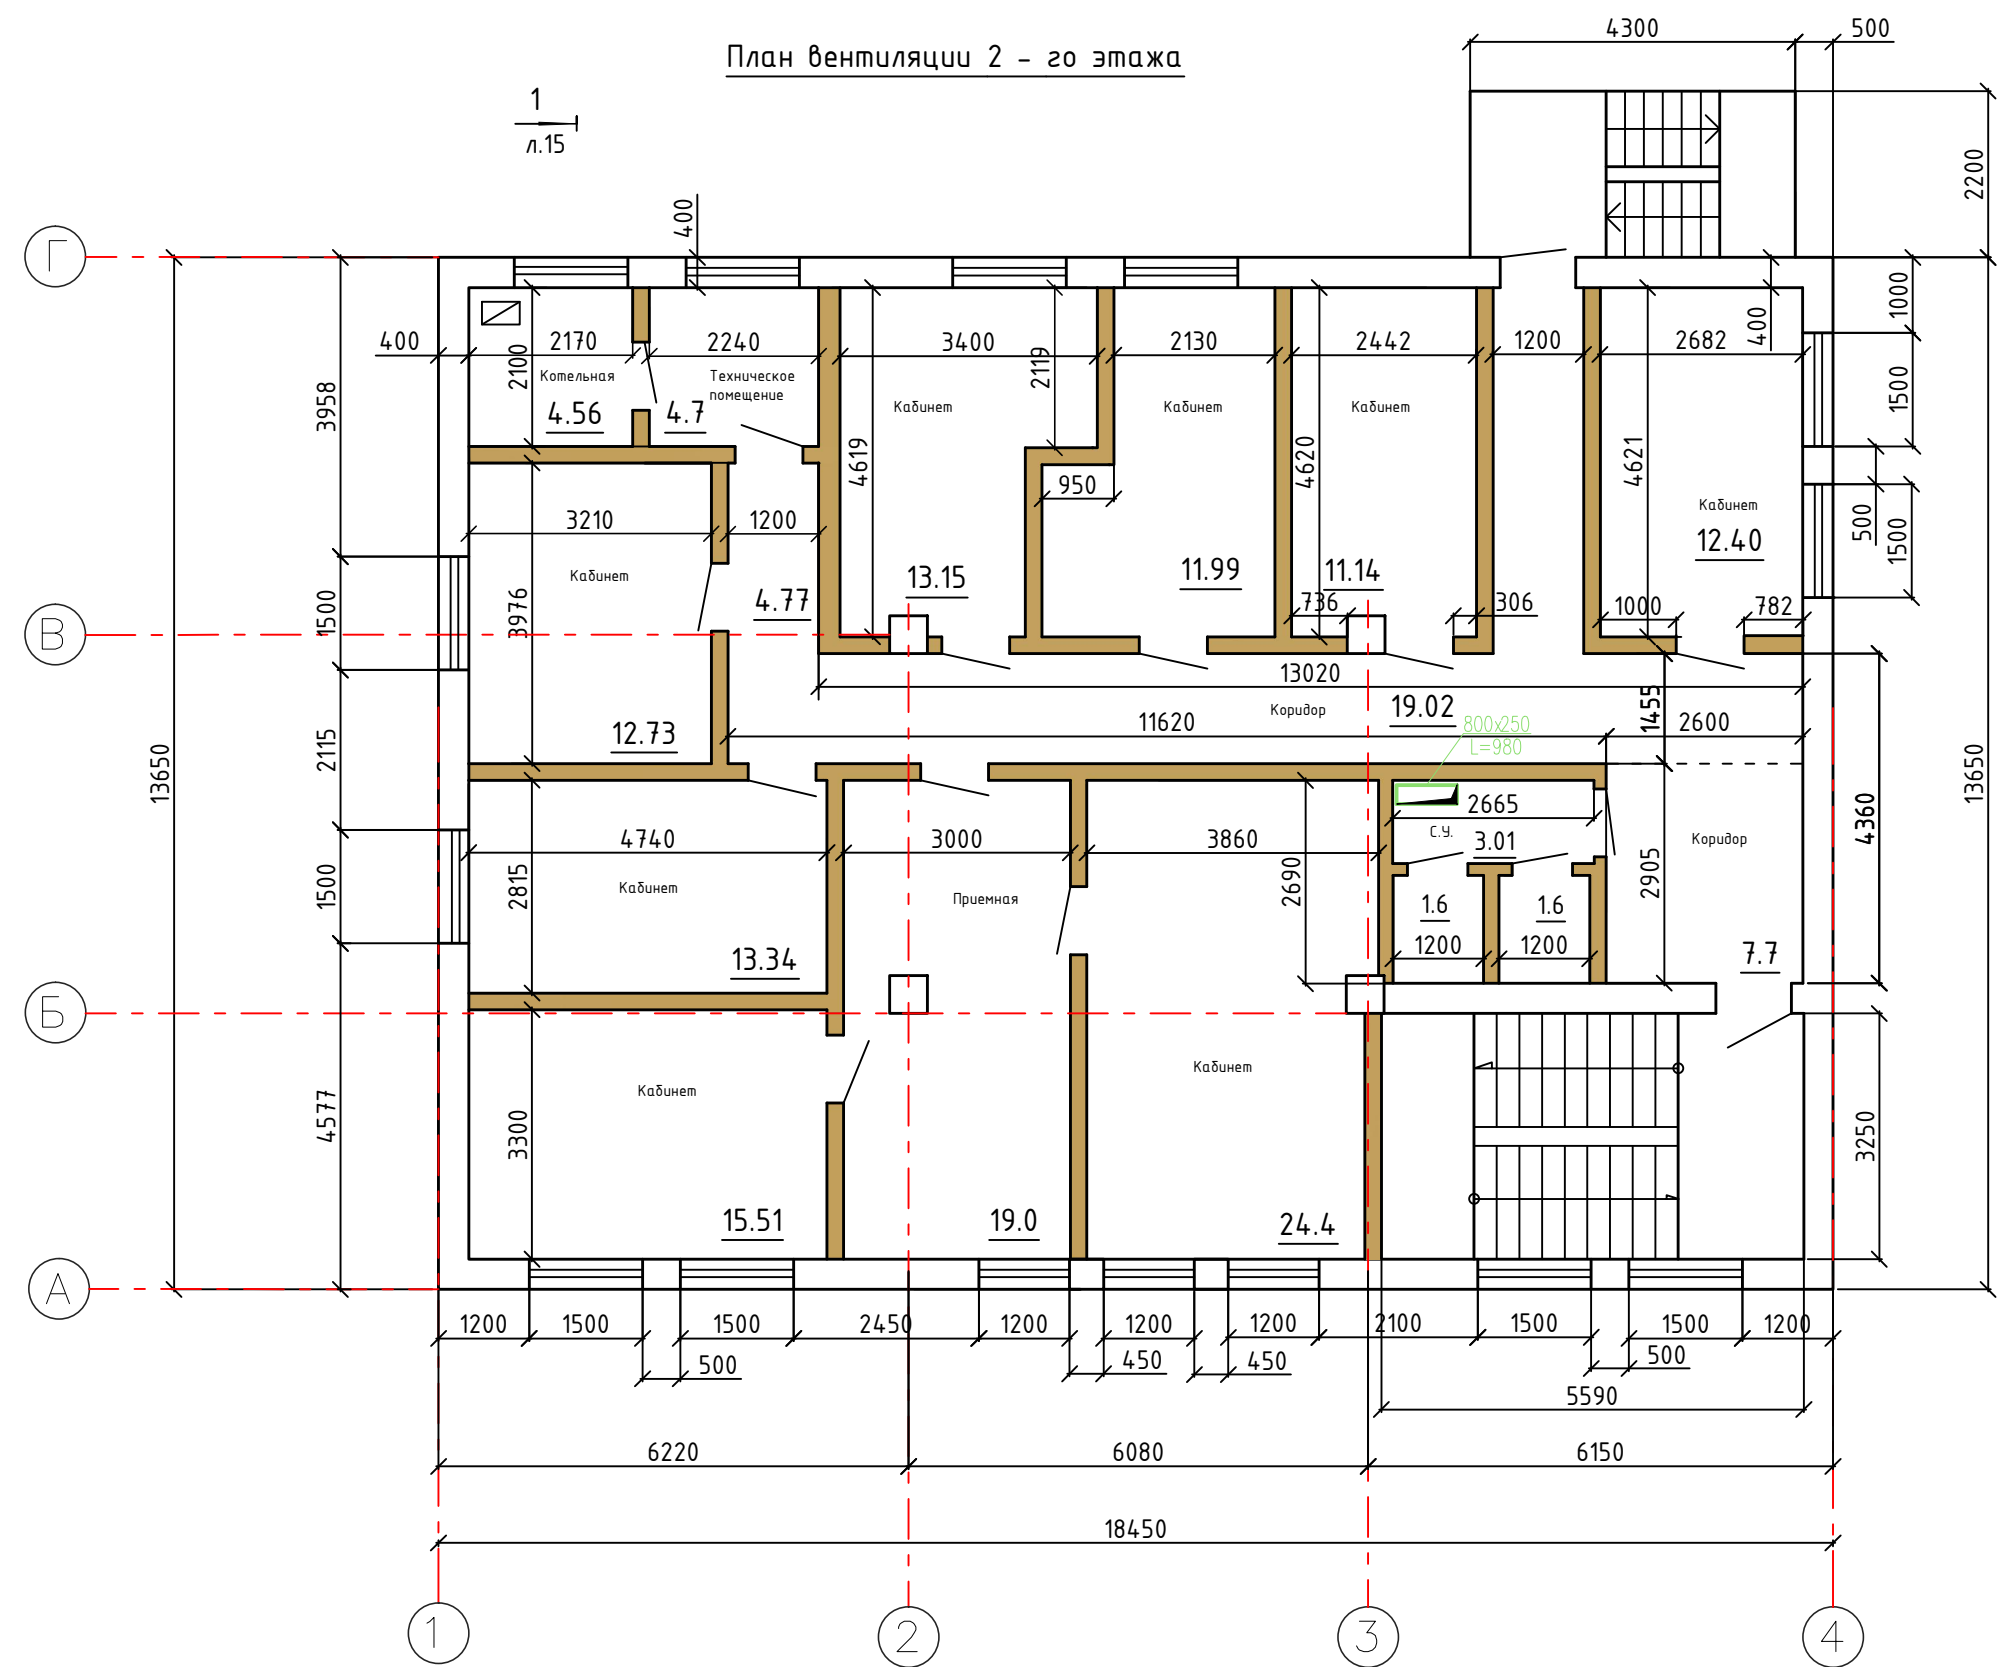

Общая площадь 2-го этажа - 220.80 м²

Примечание:
Вентиляция офисных помещений второго этажа осуществляется через оконные блоки, выполненные поворотными и откидными створками.

Условные обозначения



- существующие стены и перегородки



- проектируемые стены и перегородки

						10-08-14 - АР		
						Проект перепланировки существующего здания для размещения КБ филиала ОАО АКБ "Связь-Банк" по адресу: по ул.Пушкина, 62-а, в г.Нальчике.		
Изм.	Кол.уч.	Лист	№ док.	Подпись	Дата		Стадия	Лист
							П	13
Разработал	Авилов А.В.					План вентиляции 2 - го этажа	ИП Хейфиц Е.С. ОГРНИП 314072505500022 г.Нальчик	