



План на отг. 0,000

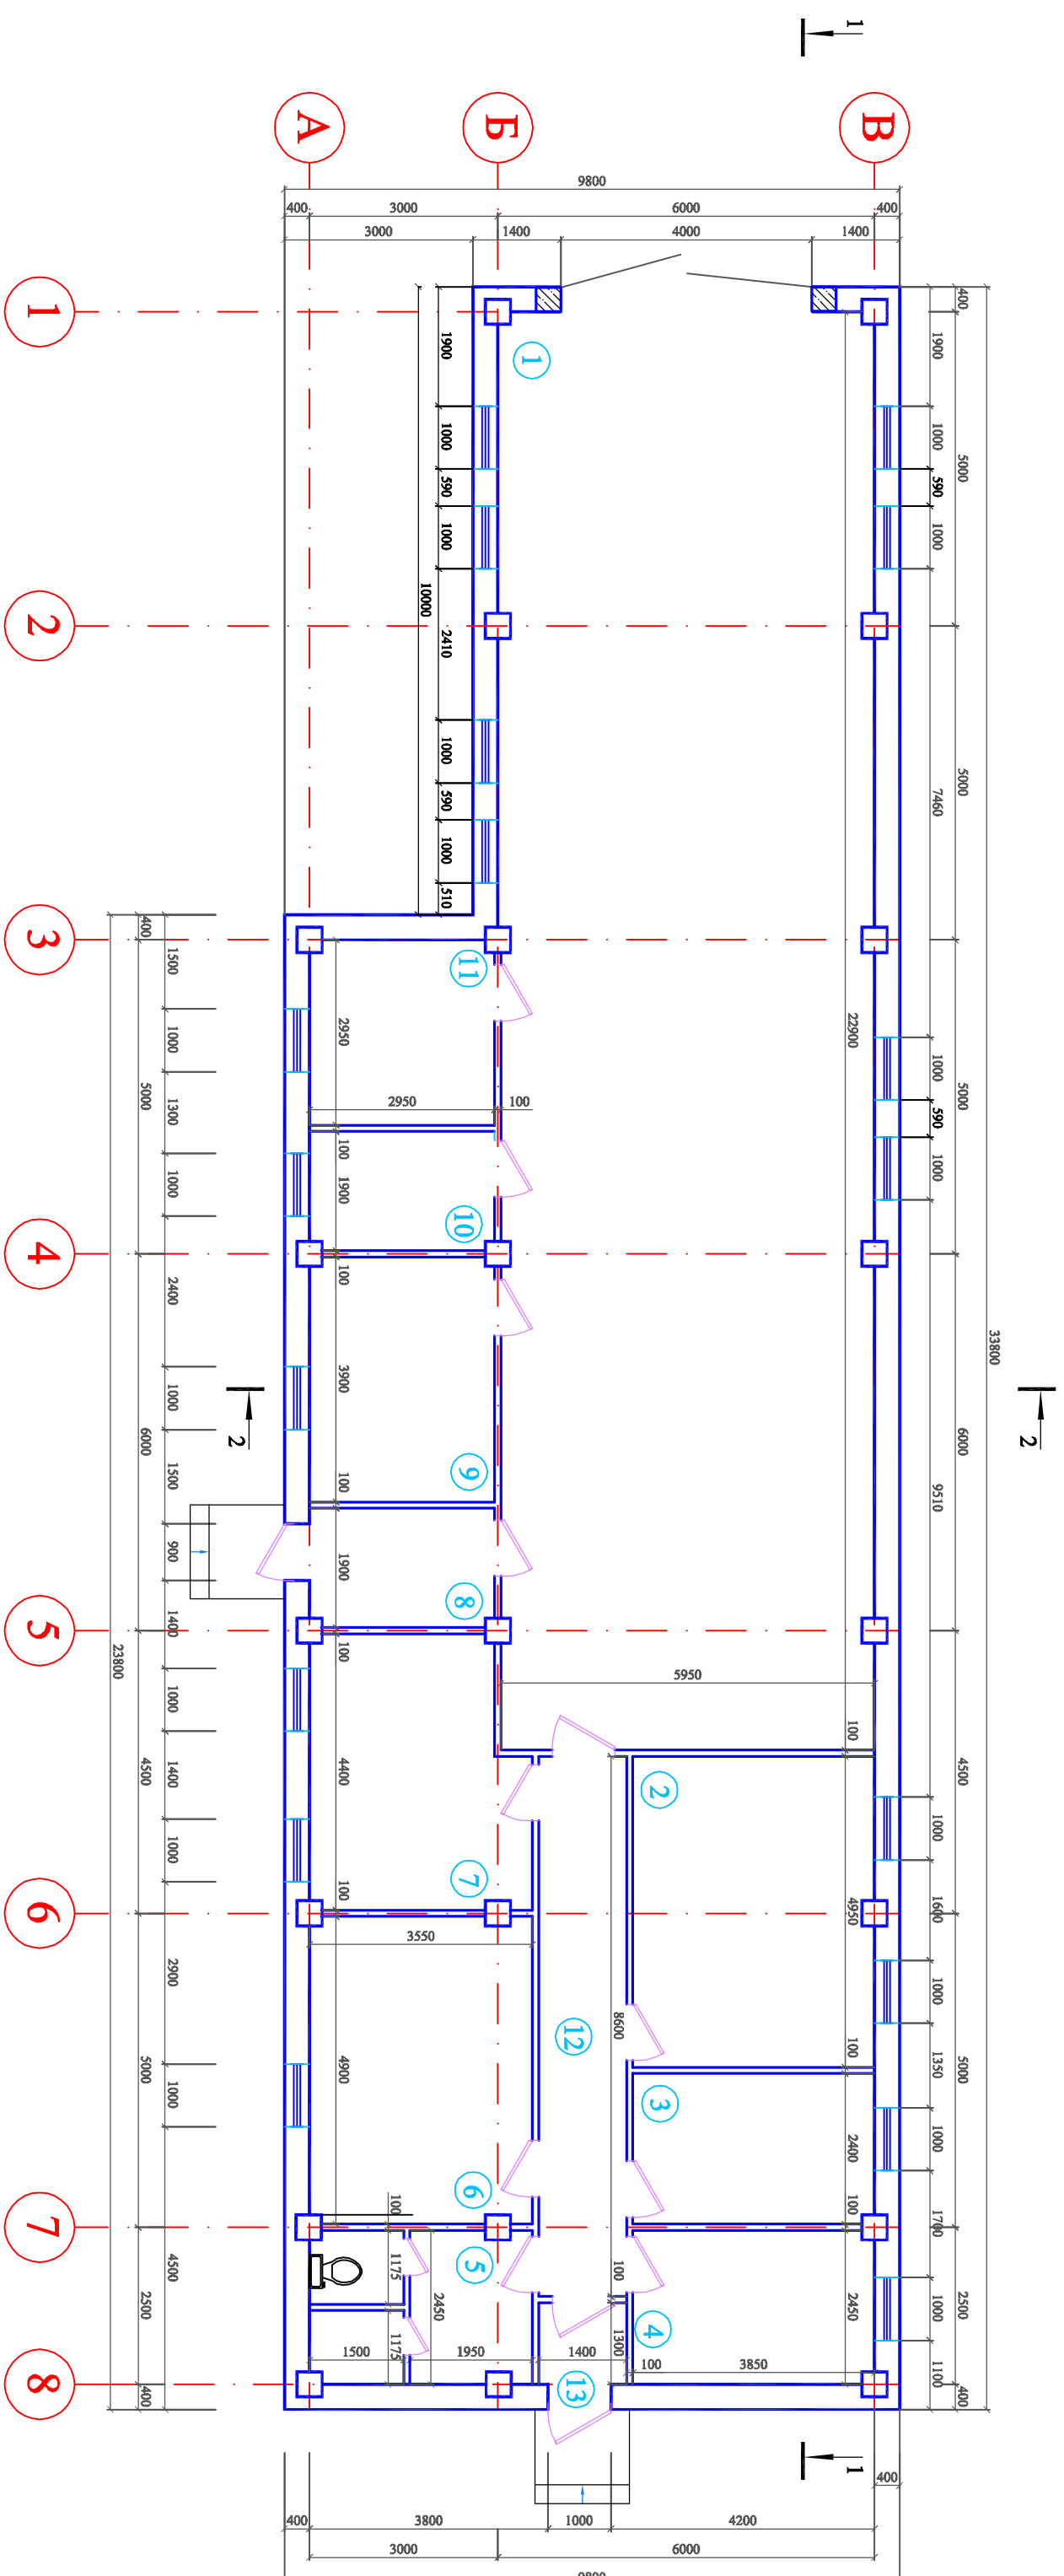


План на отм. 0,000. Схема устройства полов.

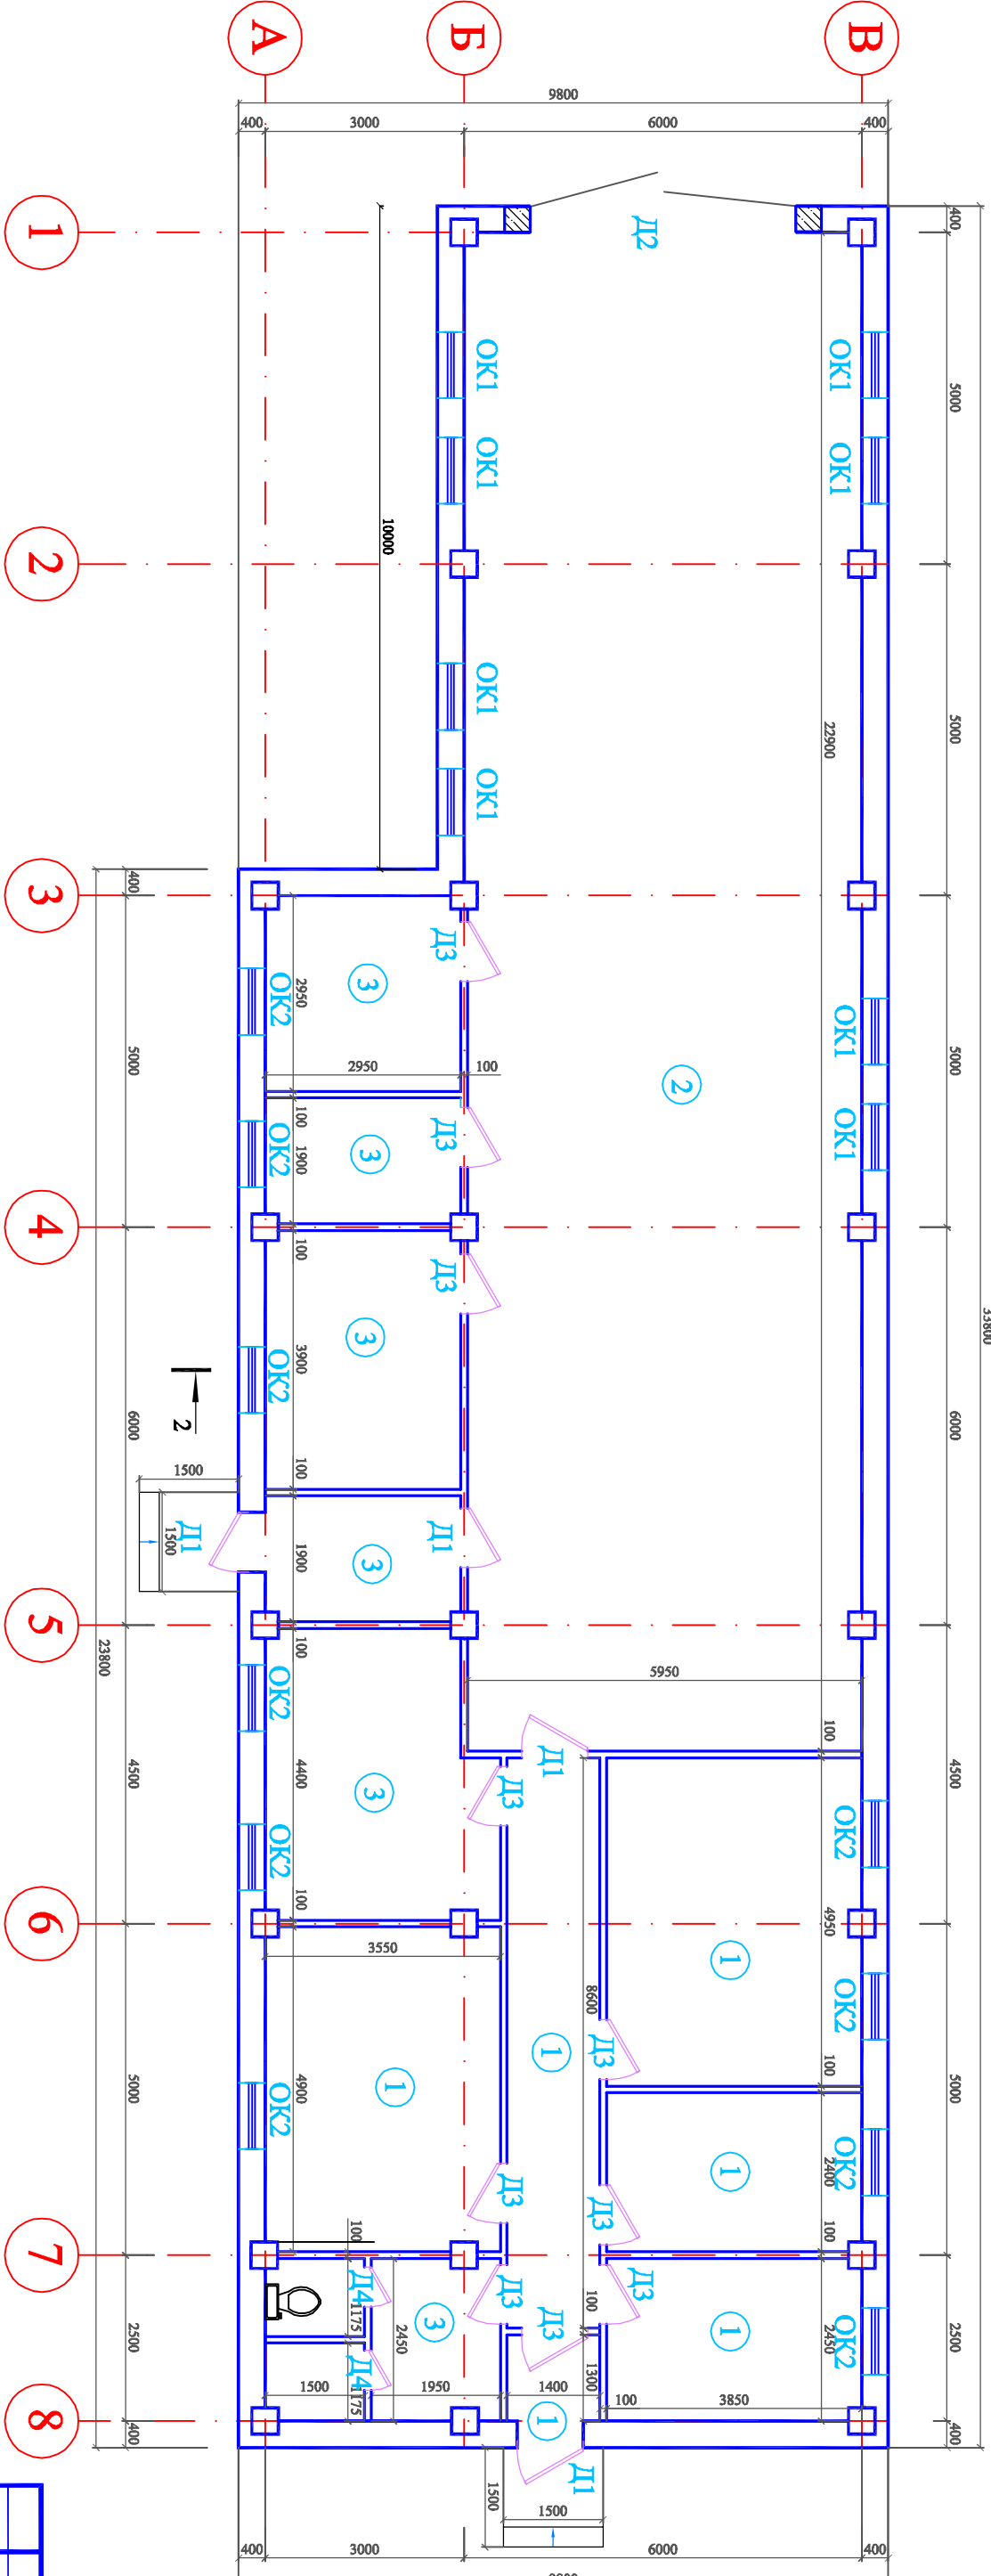




Экспликация помещений		
Наименование	Площадь, м2	Примечание
отделение пожарной	136,26	с лестн. ТС
общий класс	19,08	Классиф. боевой расчет
легкая артиллерия пехоты	9,24	с лестн.
инженер	9,43	Вспомогательная
участок с душевой	8,31	
общее помещение	17,4	
дверь/оборудованная	14,45	
ванная	5,61	
отделение	11,51	Два туалета и душевой
кухонная	5,61	Два туалета и душевой
перевязочная	8,70	
буфет	12,04	
общий буфет	1,82	
общая масса	229,46	

Деталь устройства утепления стены

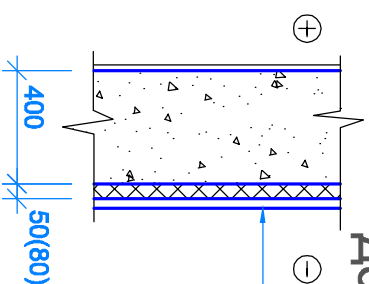

Система вентилируемого фасада с защитным слоем из профиллированного листа.	
Гидроветрозащита "ТУУЕР"	
Утеплитель IZOVOL B50 ($\lambda=0,035$)	50(80)mm
Слой гидрозащита на битумной мастике	
Керамзитобетонная кладка	400mm
Внутренняя отделка	

Экспликация полей

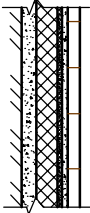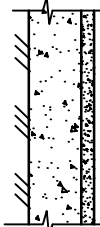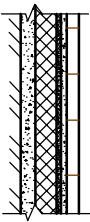Тип пола	Схема или тип пола по сечению	Элементы пола и их толщина в мм	Площадь пола, м ²
1		Промышленный ламинат – 8 Звукоизолирующая подложка из вспененного полистирола – 2 Гидроизоляция – полиэтиленовая пленка – 0,2 Стяжка – цементно-песчаный Р-Р – 20 Утеплитель – керамзитовый гравий $\rho = 600$ кг/м ³ толщиной – 120 Послеуложенный слой – бетон кл. В12,5 толщиной – 80 Основание – уплотненный грунт	69,01
2		Покрывающее – бетон кл. В 15 – 40 Послеуложенный слой – бетон кл. В 12,5 – 100 Основание – уплотненный грунт	136,26
3		Керамическая плитка – 8 Гидроизоляция – полиэтиленовая пленка – 0,2 Стяжка – цементно-песчаный Р-Р – 20 Утеплитель – керамзитовый гравий $\rho = 600$ кг/м ³ толщиной – 120 Послеуложенный слой – бетон кл. В12,5 толщиной – 80 Основание – уплотненный грунт	54,19

[illegible]

1. Расход арматуры Ø6 А1 на изготовление выпусков ворот - 6,0 кг.
2. Закапанное изделие изготовить и заложить в кладку стены согласно чертежам.
3. Спецификацию элементов оконных и дверных проемов см. на листе 1.