



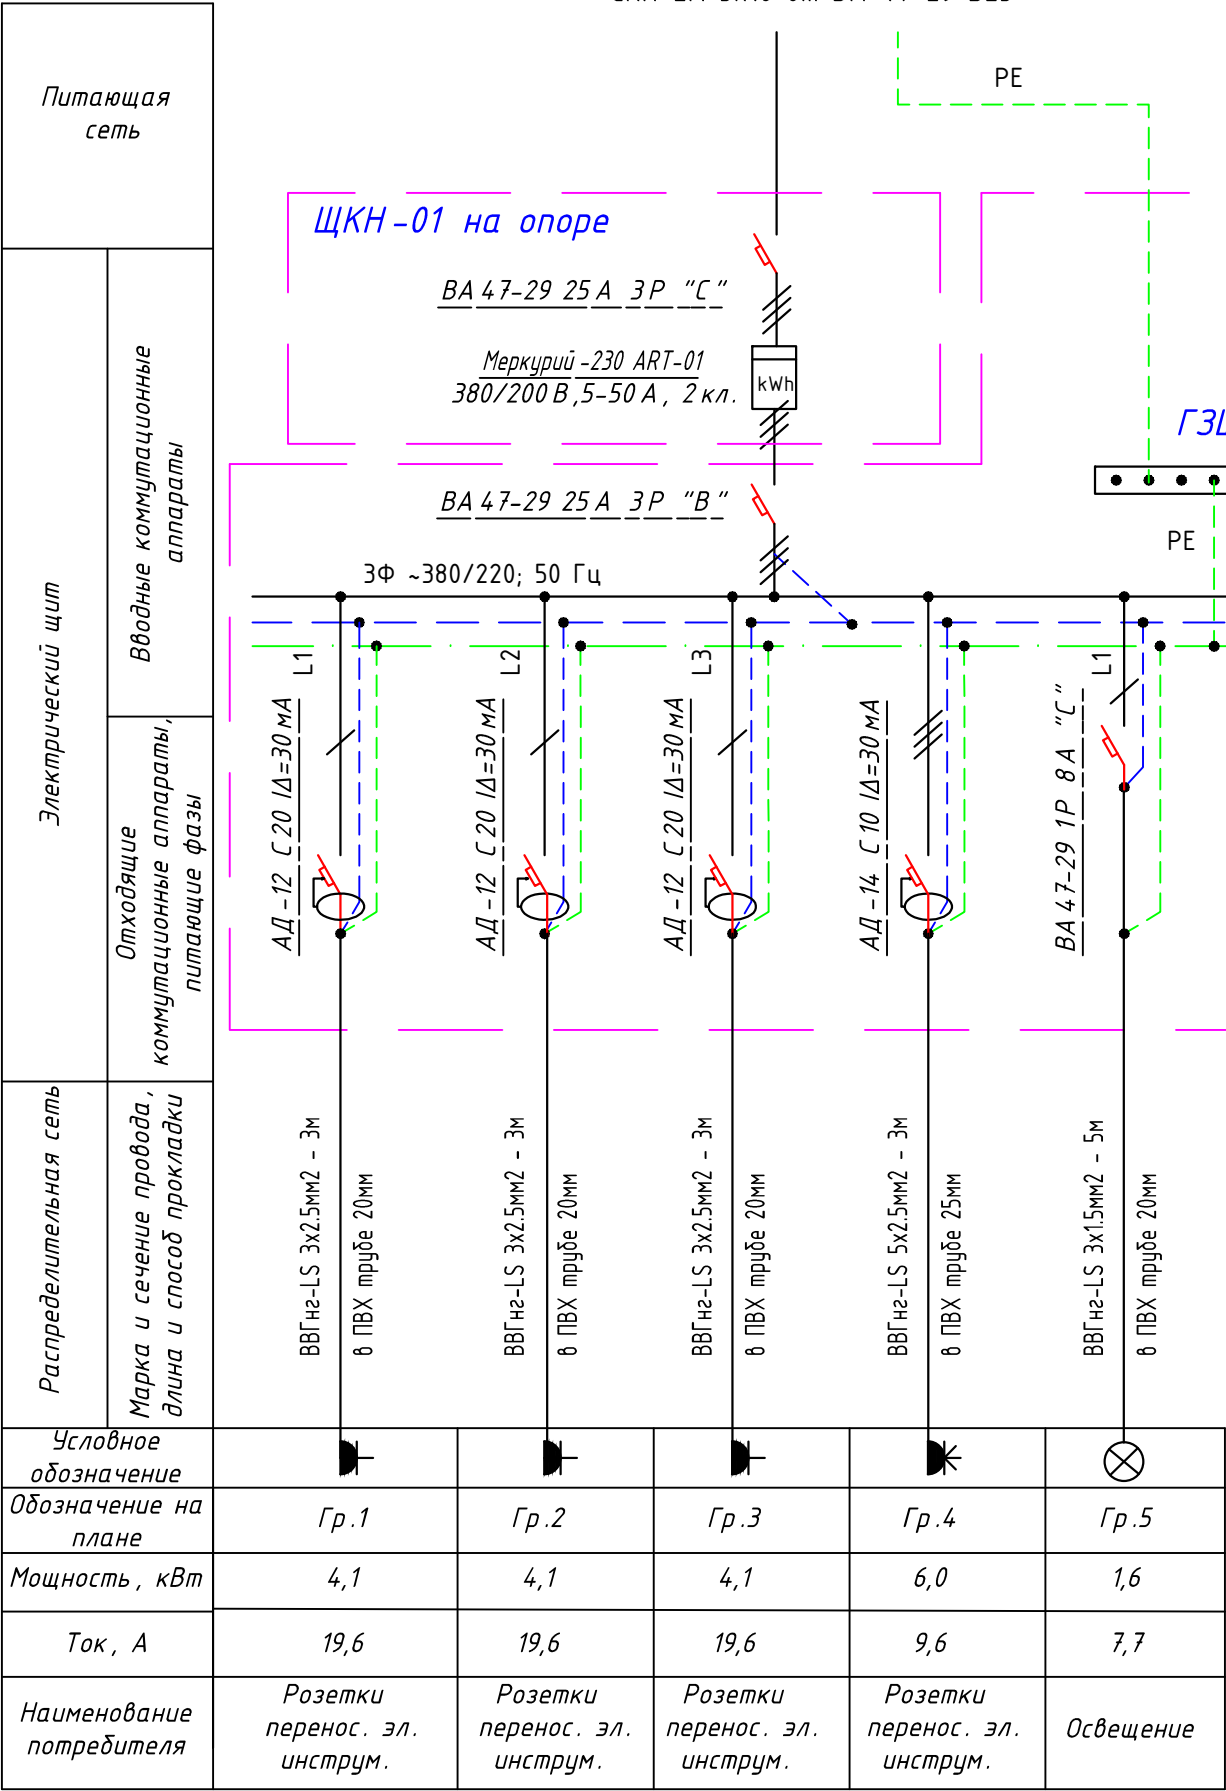

№ п/п	Модификация	Номинальный ток УЗО (In), А	Отключающий ток (IΔn), мА	Номинальный ток утечки (IΔn), мА	Удельная мощность эл. приемн. (P _у), кВт	Расчет. ток эл. присоед. (I _р), А	Ток утечки на установ. мощность (I _р =0,4·I _р) (мА)	Длина проводников (L), м	Ток утечки в проводниках (I _р =0,01·I _н) (мА)	Суммарный ток утечки эл. установк. в нормальных условиях (I _Σ =I _р ·I _Σ) (мА)	Условие устойчивости защиты (I _Σ /I _{Δn} ≥3)
1	АД-12	20	30	15	4,1	19,6	7,8	3,0	0,03	7,88	вып.
2	АД-12	20	30	15	4,1	19,6	7,8	3,0	0,03	7,88	вып.
3	АД-12	20	30	15	4,1	19,6	7,8	3,0	0,03	7,88	вып.
4	АД-14	10	30	15	6,0	9,6	3,8	3,0	0,03	3,87	вып.

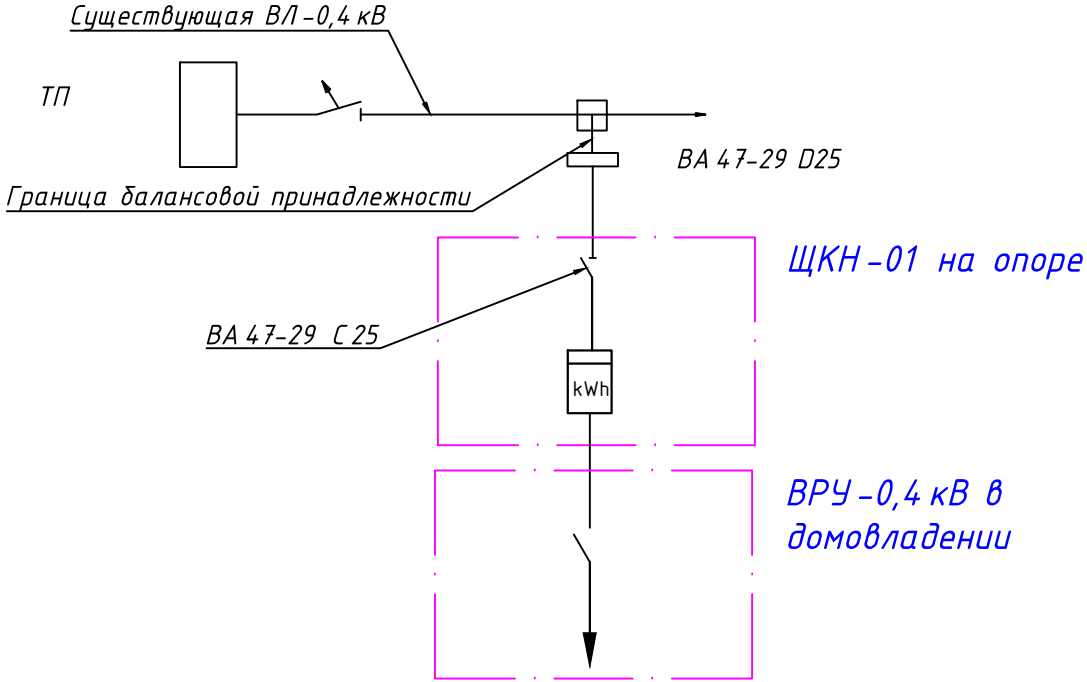

ПРИМЕЧАНИЕ
Потребителю не разрешается подключать электрическую нагрузку сверх разрешенной в технических условиях, а также увеличивать номинальные значения токов защитных устройств.