
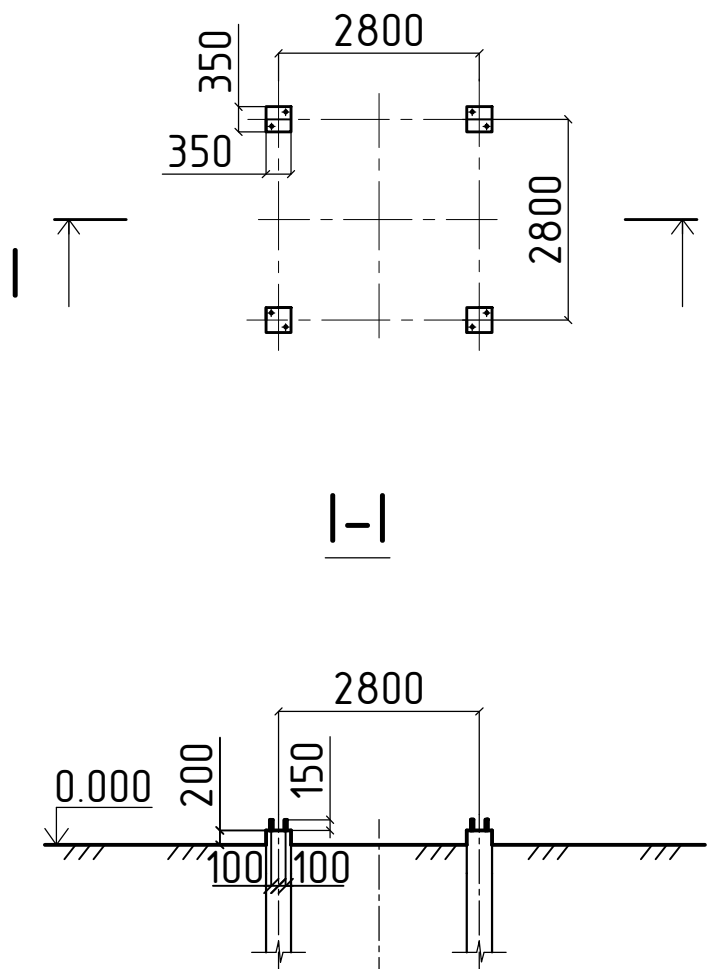


2-2

Вуд Б-Б

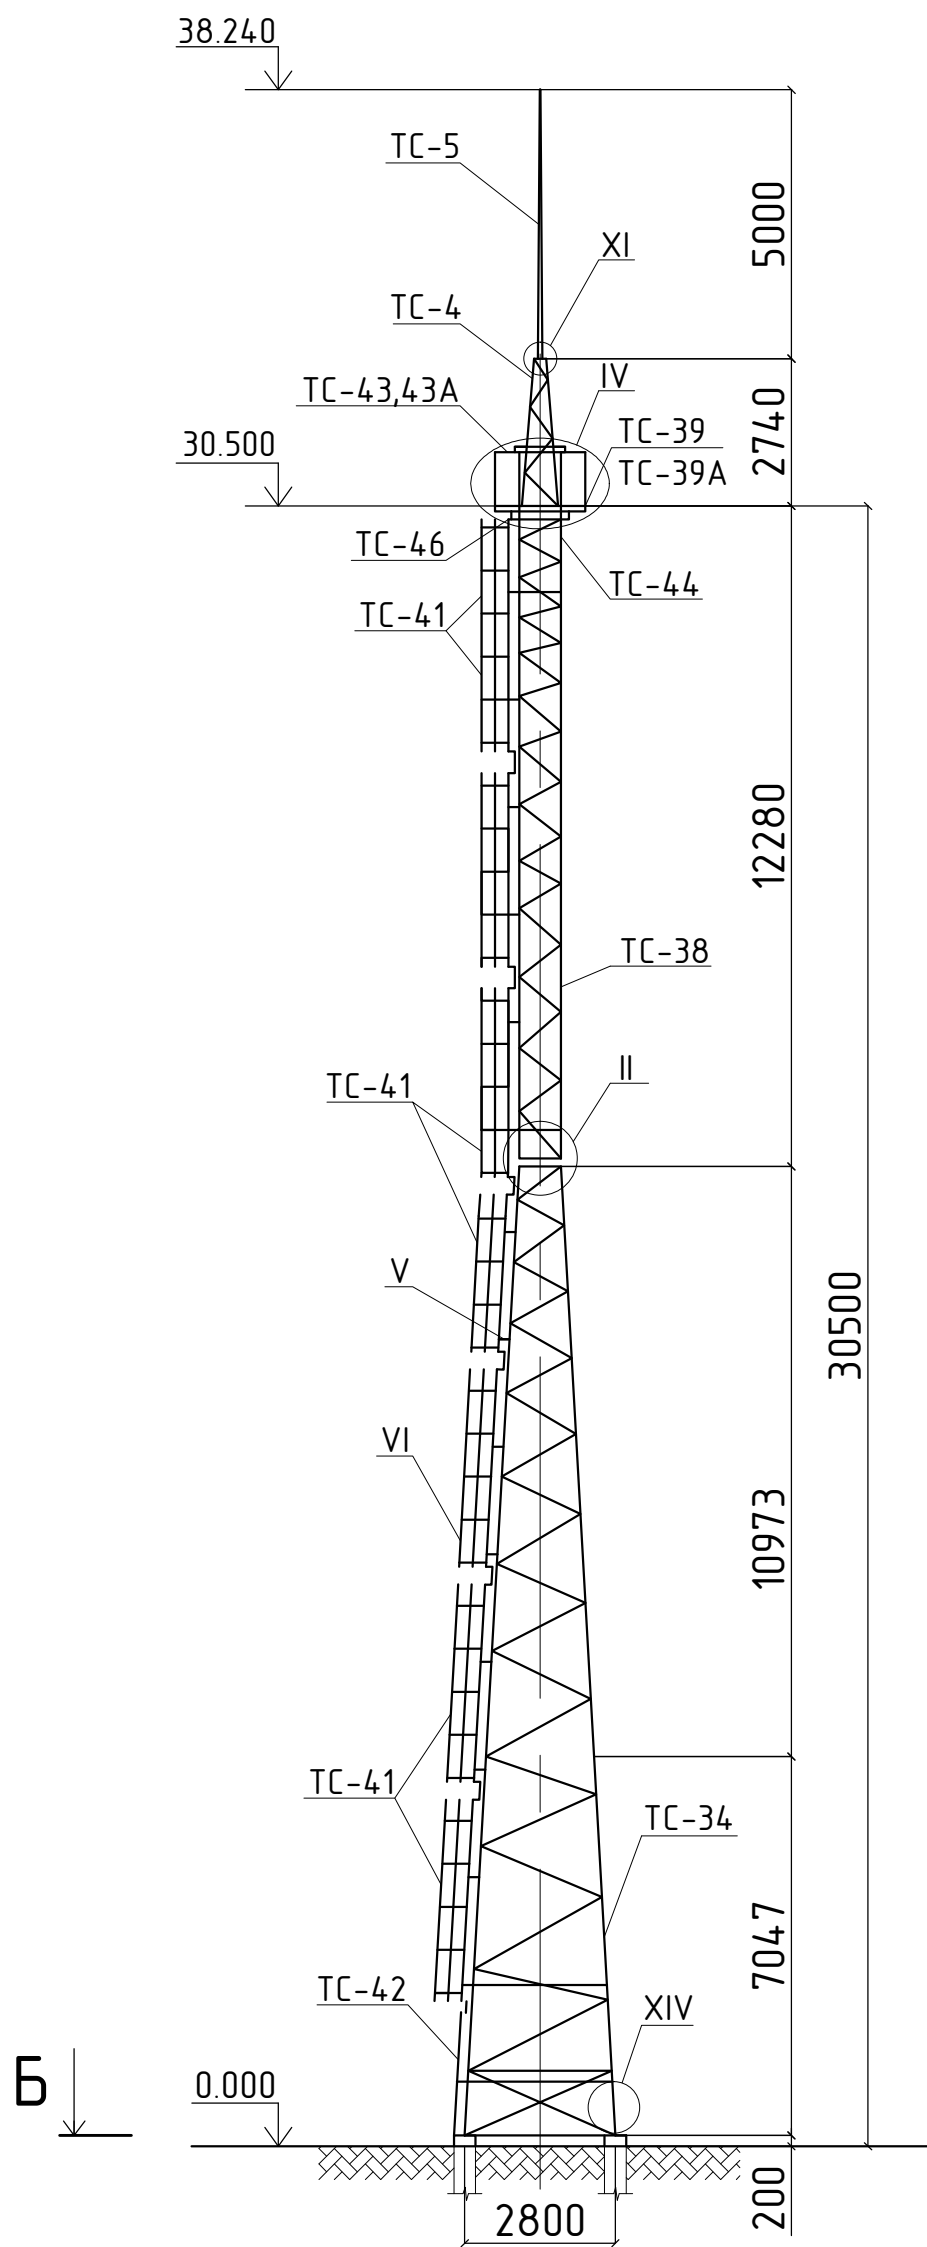

Примечание:

1. Данный лист читать совместно с листом 19,81-95.

2. Элементы конструкций проектируемых молниеотводов см. серию З.407.9-172 "Прожекторные мачты и отдельно стоящие молниеотводы".

		Согласовано:		
Инв. № подл.	Подпись и дата	Взам. инв. №		

						06-12-КР			
						Филиал ОАО "МРСК Северо-Запада"			
						"Колэнерго"			
Изм.	Кол.	Лист	№ док.	Подпись	Дата				
						Реконструкция подстанций ПС-11Г, 11Д, 11Е с заменой порталов линейной арматуры и ошиновки 150 кВ г.Мончегорск ПО ЦЭС	Стадия	Лист	Листов
ГИП		Болотов			12.12		Р	21	97
						Разрез 2-2. Вид Б-Б. Разрез I-I.	ОЗЭС филиала ОАО "МРСК Северо-Запада" "Колэнерго"		
Разработал		Павлова			12.12				