

Согласовано																	
Инд. № подл.		Подпись и дата		Взамен инд. №		Должность		Фамилия		Подпись		Дата					
Позиция		Наименование и техническая характеристика		Тип, марка, обозначение документа, опросного листа		Код оборудования изделия, материала		Заказчик - изготовитель		Ед. изм.		Кол-во		Масса		Примечание	
1		2		3		4		5		6		7		8		9	
		Кроссовое оборудование															
1		Кросс оптический стоечный, 16 паров, SC/UPC		ШКОС-Н-10-16SC-16SC/SH-16SC/UPC		ЗАО "Связьстройдеталь"		компл.		2							
2		Кросс оптический, 16 паров, SC/UPC		ШКОС-У/1-16-SC-16-SC/SH-16-SC/UPC		ЗАО "Связьстройдеталь"		компл.		14							
3		Кросс оптический, 8 паров, SC/UPC		БОН-ВРН 8SC/UPC		ООО НТЦ "ПИК"		компл.		6							
		Кабельная продукция															
4		Кабель оптический подвесной самонесущий 16-х волоконный, 10 кН		ОСД-4+4А-10		ООО "Еврокабель 1"		м		54,00							
5		Кабель оптический подвесной самонесущий 8-х волоконный, 10 кН		ОСД-2+4А-10		ООО "Еврокабель 1"		м		10,00							
		Стойки, шкафы, принадлежности к ним															
6		Шит настенный 500х650х220 мм		ШМП-3-0 IP54		Компания "ТДМ Electric"		шт.		15							
7		Шит настенный 800х650х250 мм		ШМП-4-0 IP54		Компания "ТДМ Electric"		шт.		2							
8		Открытая серверная монтажная стойка 19", 45U, 519х865х2120		REC-45SRV-GY		ООО "АЕГИ"		шт.		1							
9		ОП-рейка, L=1000 мм		SO0804-0012		Компания "ТДМ Electric"		шт.		9							
10		Панель 19" с ОП-рейкой для установки коммутаторов		STK-РАСКМНТ-2955		"ЦНО", Беларусь		шт.		1							
		Нематериалы															
11		Круг d=12мм		ГОСТ 2590-2006				м		3							
12		Труба 69х4		ГОСТ 8132-78				м		7,5							
13		Угелок 45х45х5		ГОСТ 8509-93				м		8							
14		Швеллер 8П		ГОСТ 8240-97				м		3							
Итого:																	
Итого:																	
			Согласовано			
Инв. № подл.	Подпись и дата	Взамен инв. №				
			Должность	Фамилия	Подпись	Дата

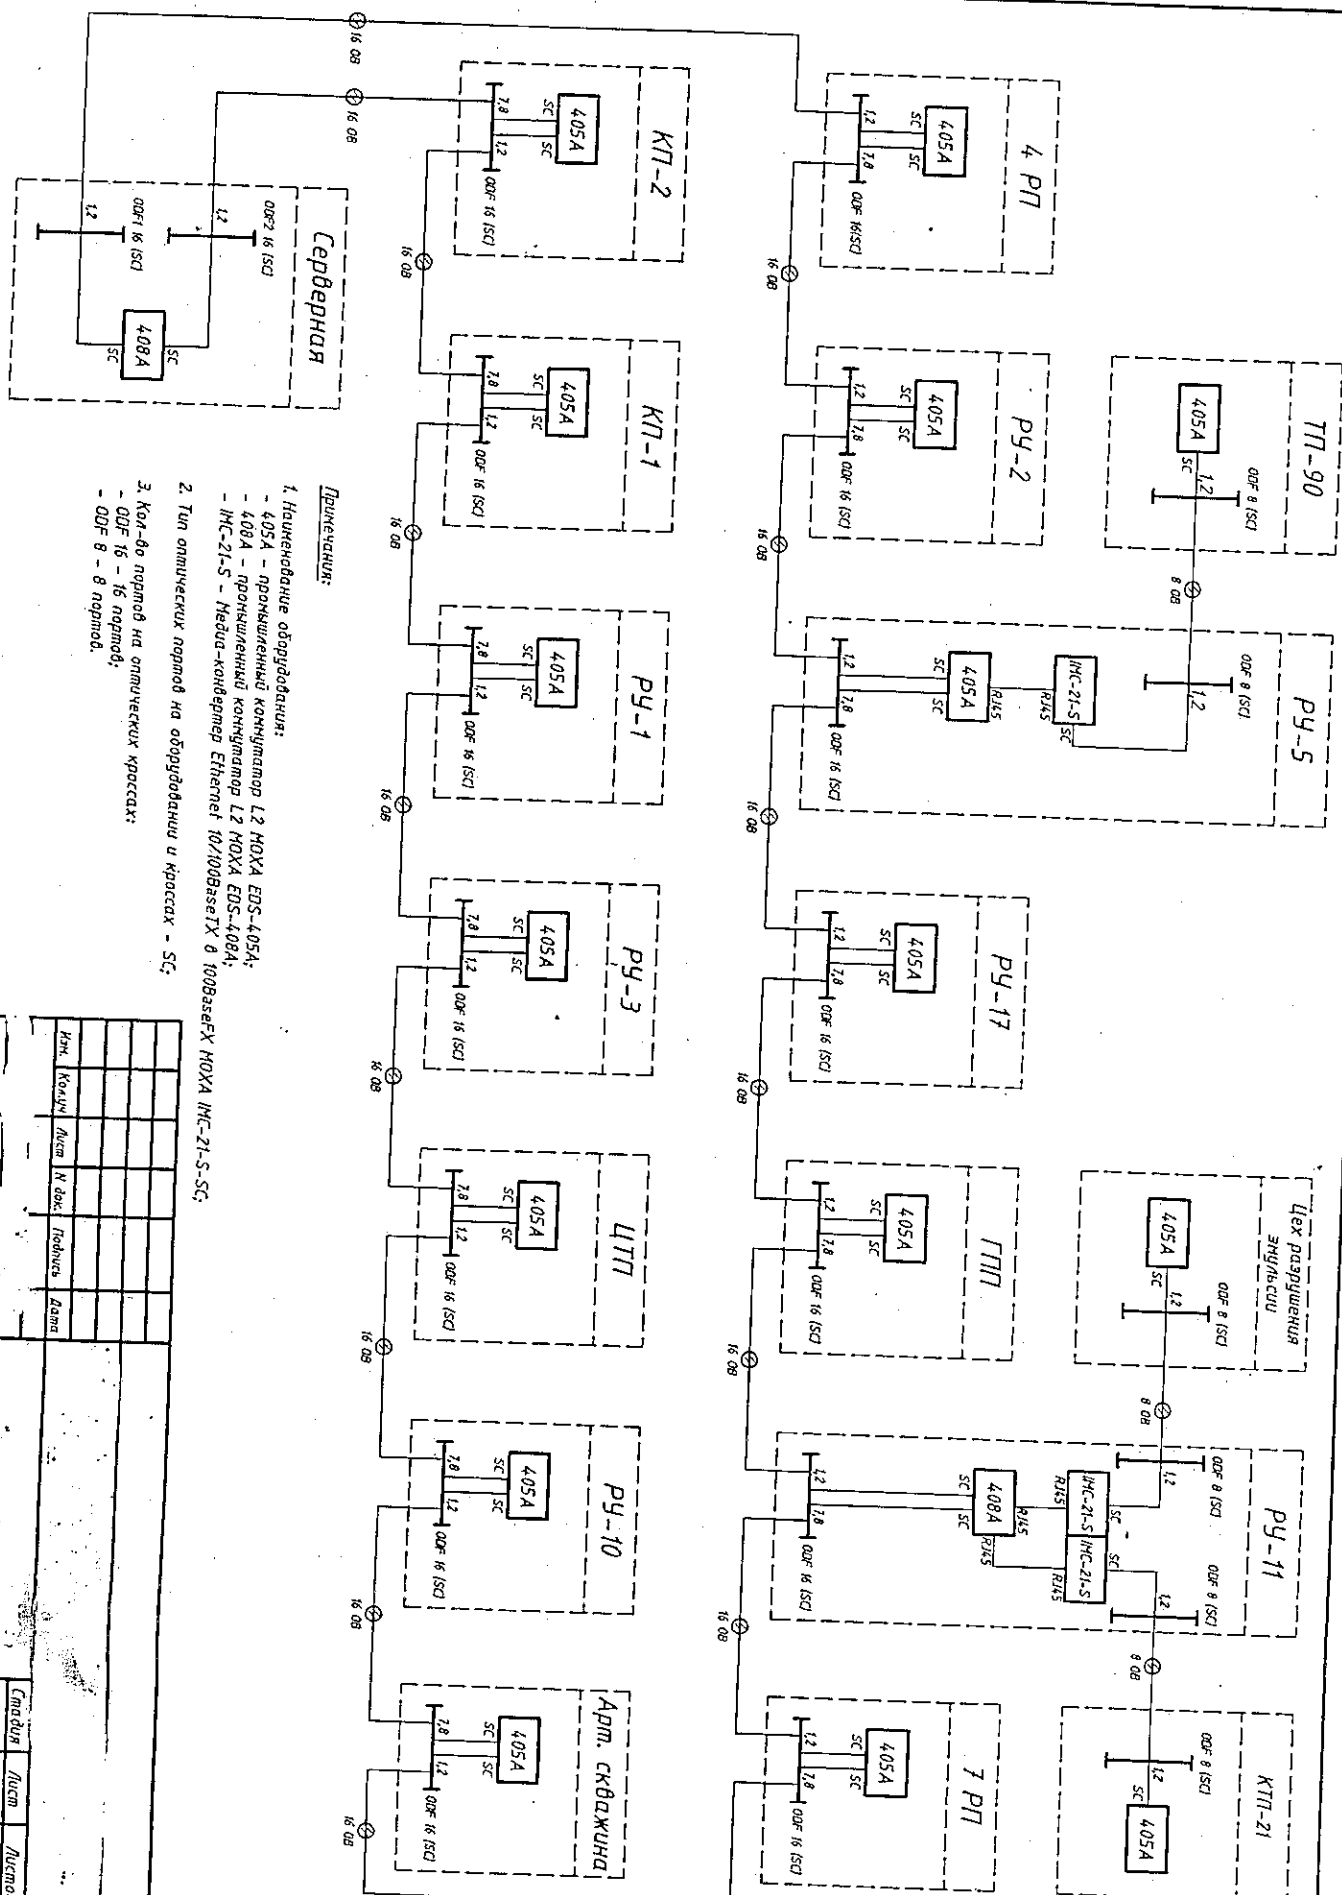
[illegible]

Схема организации связи

Смаður	Нисм	Нисмод
p	2	51


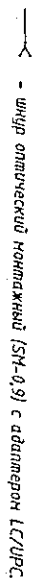


Схема разработки ВОР

Согласовано			
Должность	Фамилия	Подпись	Дата

Инв. № подл.	Подпись и дата	Взамен инв. №
--------------	----------------	---------------

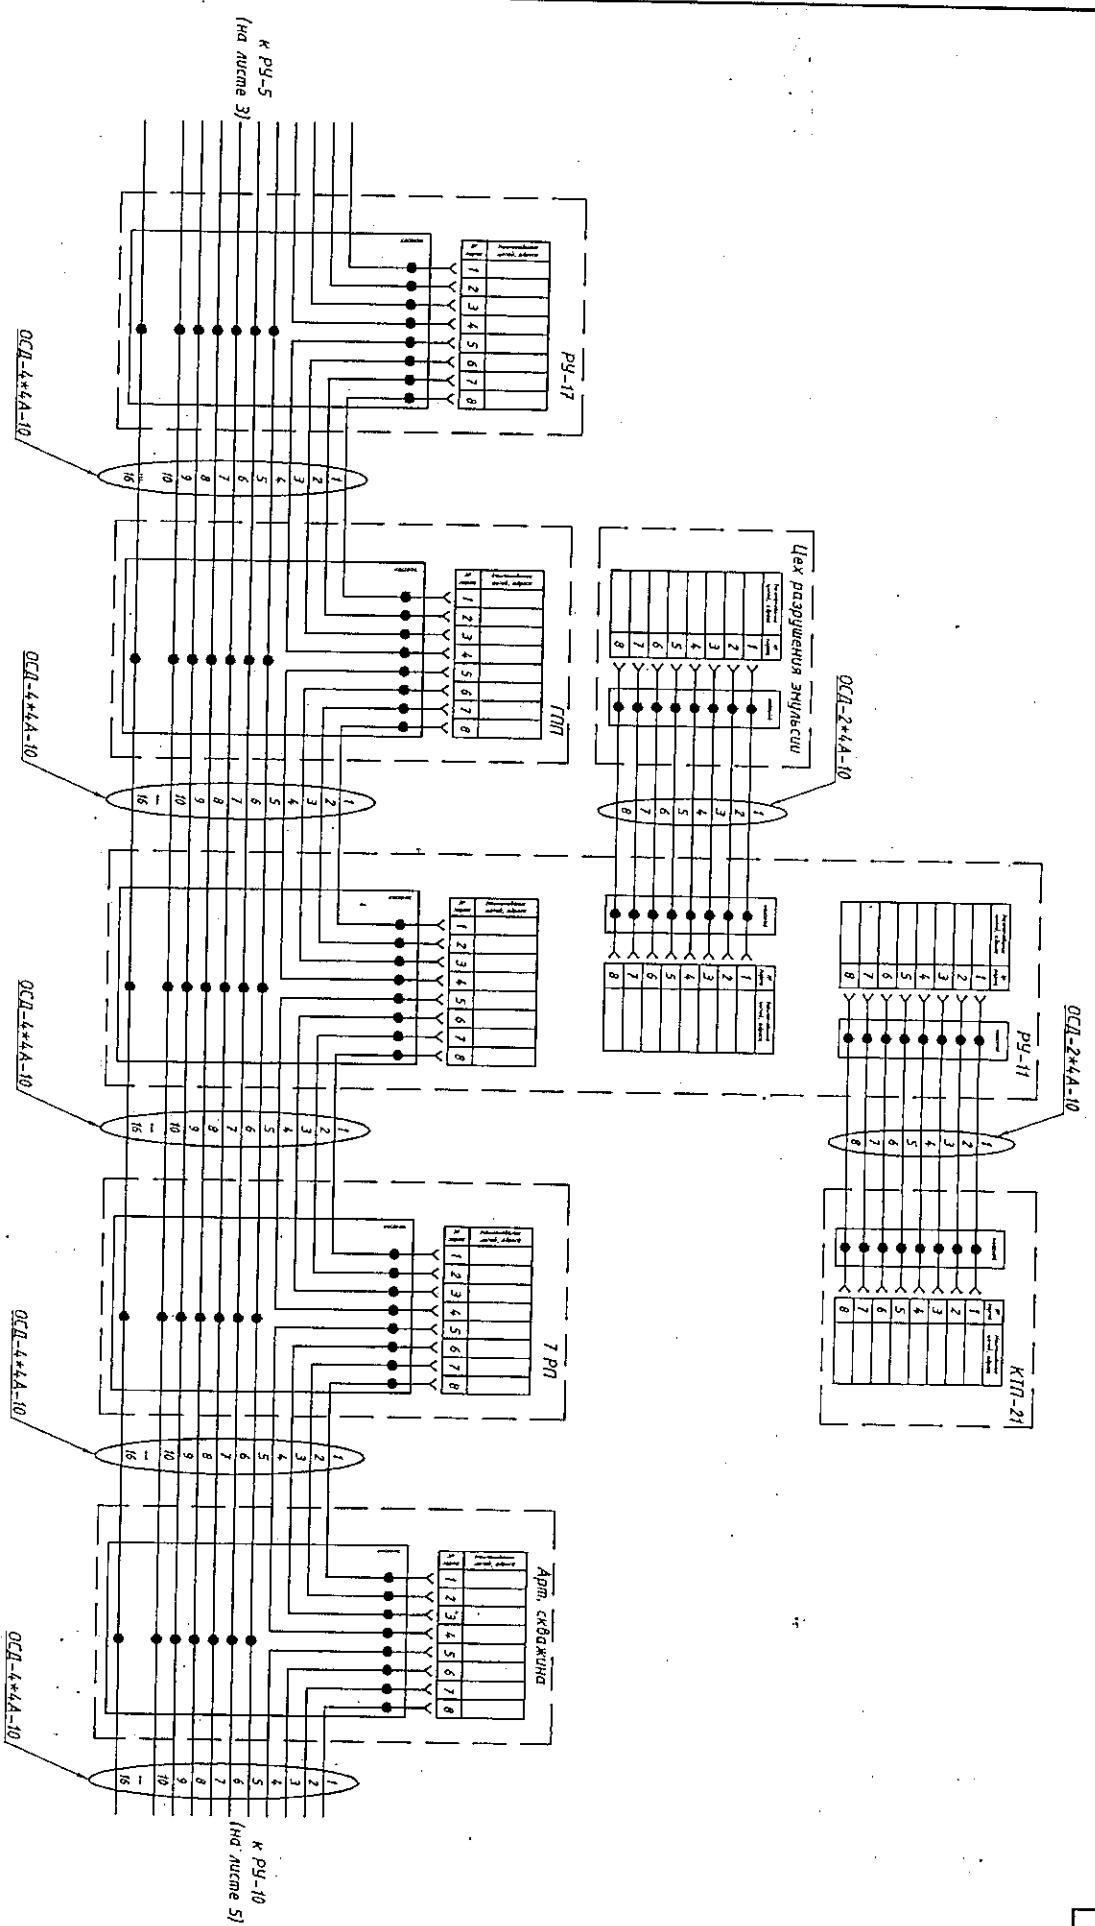


Необходимые обозначения:

- проектная сборка оптического датчика вместе с гильзой КДЭС для защиты сварных стыков;
- цифр оптический монтажный (СН-0,9) с адаптером ЛС/УРС.

Изм.	Кол.	Лист	И. док.	Подпись	Дата
РУ11 - ПП - РУ11 - 7 РП - Арм-скважина; РУ11 - КТН-21; РУ11 - Цех разрушения эмальности					
Схема разводки ВОК					
Страница	Лист	Листов			
Р	4	51			

Согласовано			
Инв. № подл.	Подпись и дата	Взам. инв. №	Должность
			Фамилия
			Подпись
			Дата

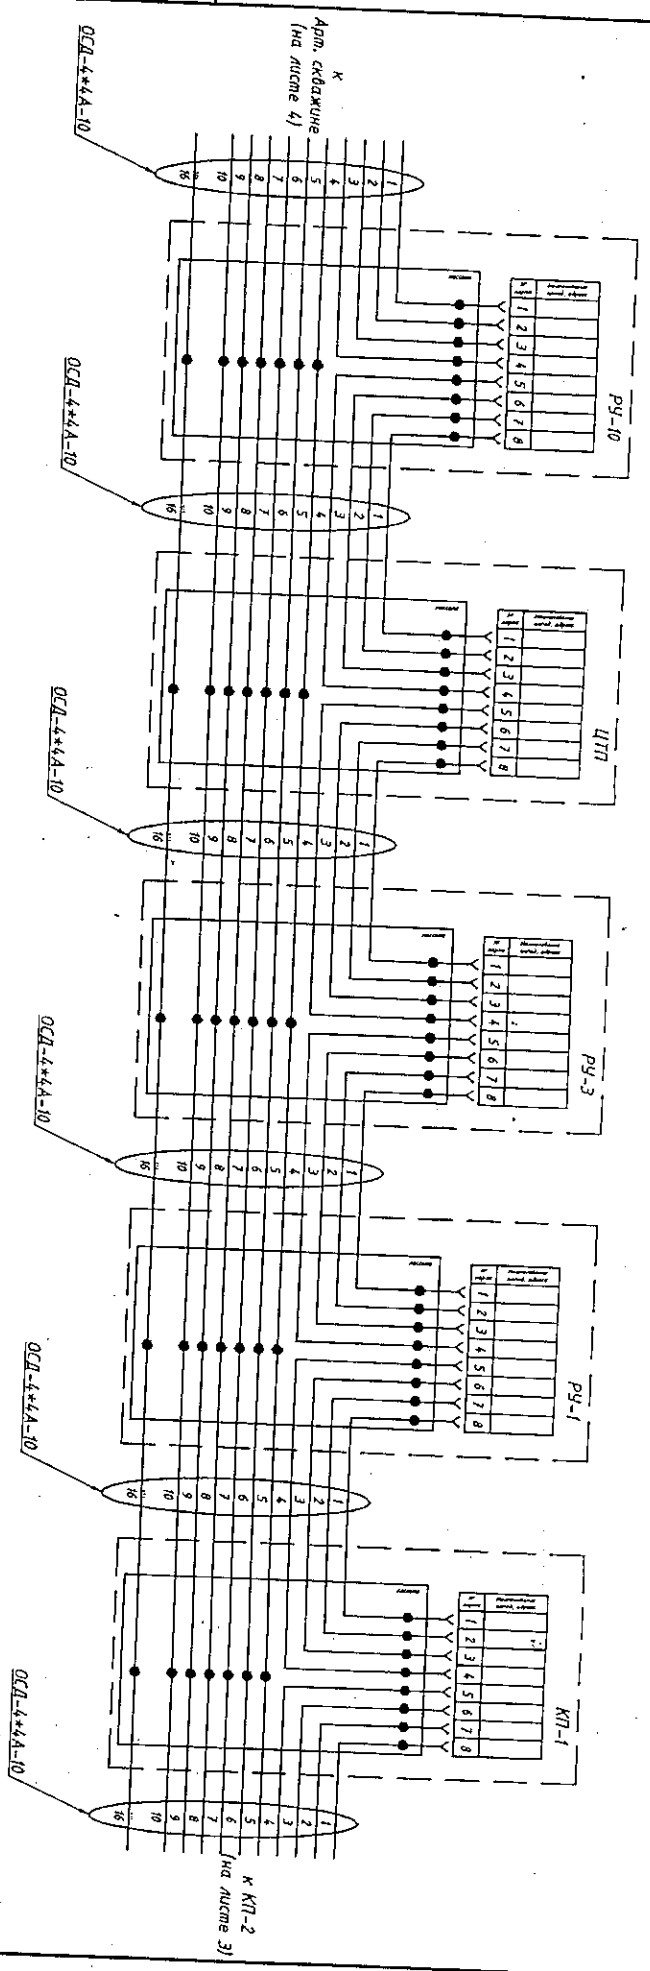

Условные обозначения:

- - проекционная сварка оптического волокна вместе с гильзой КДЭС для защиты сварных стыков;
- - оптический монтажный (SM-0,9) с адаптером LC/UPC.

Изм.	Колуч	Лист	И. дек.	Подпись	Дата

РЭ-10 - УТТ - РЭ-3 - РЭ-1 - КП-1

Схема разводки ВОК

Сварка	Лист	Листов
Р	5	51