


Схема расположения прогонов

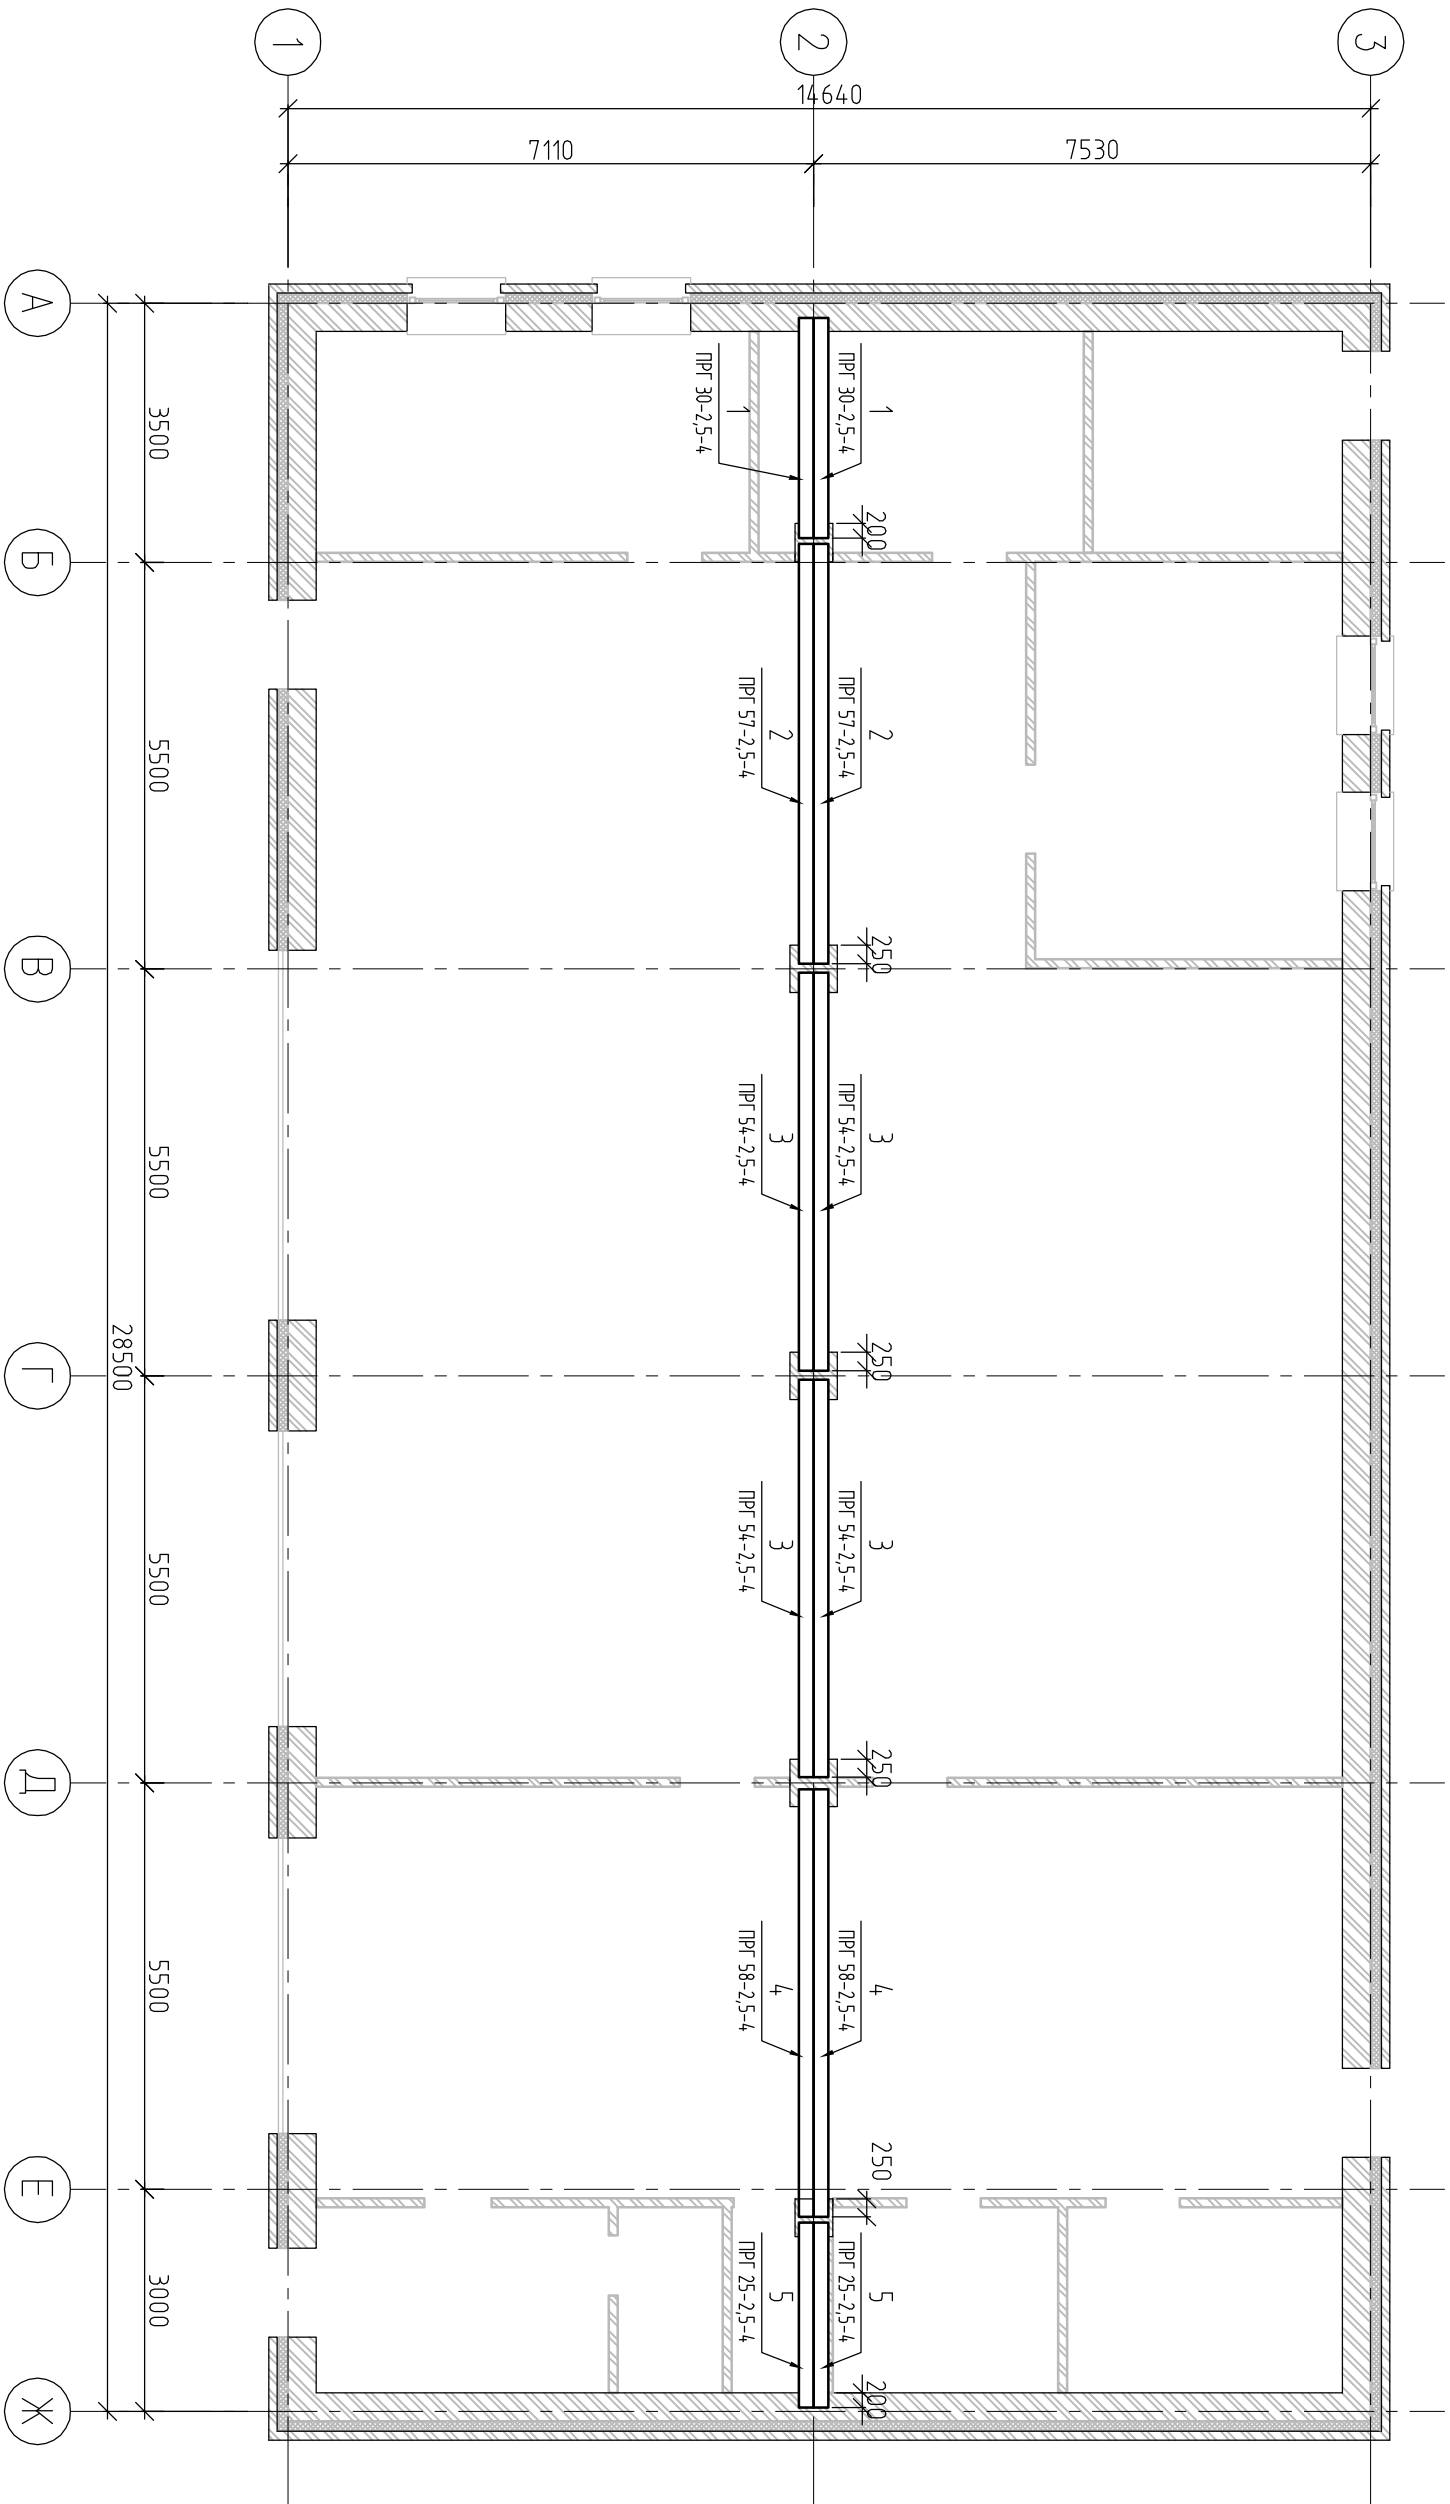

Спецификация конструкций и материалов.

2. Данный лист смотреть совместно с разделами АР, ОБ, ВК, ЭОМ.

Согласовано:			Инв. N подл.		
Поз.	Обозначение	Наименование	Кол.	Масса кг	Прим.
1	ПРГ 30-2,5-4	ПРГ 30-2,5-4 (2980x200x500)	2		
2	ПРГ 57-2,5-4	ПРГ 57-2,5-4 (5680x200x500)	2		
3	ПРГ 54-2,5-4	ПРГ 54-2,5-4 (5380x200x500)	4		
4	ПРГ 58-2,5-4	ПРГ 58-2,5-4 (5780x200x500)	2		
5	ПРГ 25-2,5-4	ПРГ 25-2,5-4 (2500x200x500)	2		
Гаражный комплекс СМП, ул. Голопя, 1 г. Зеленодольск			Изм.	Кол.уч.	Лист
			ГЛП	Конструктор	Мубаракшин
Гаражный комплекс на 7 машин Конструктивные решения			Изм.	Кол.уч.	Лист
			ГЛП	Конструктор	Мубаракшин
Схема расположения прогонов			Изм.	Кол.уч.	Лист
			ГЛП	Конструктор	Мубаракшин
ООО "ПСБ Ивар"			Изм.	Кол.уч.	Лист
			ГЛП	Конструктор	Мубаракшин