
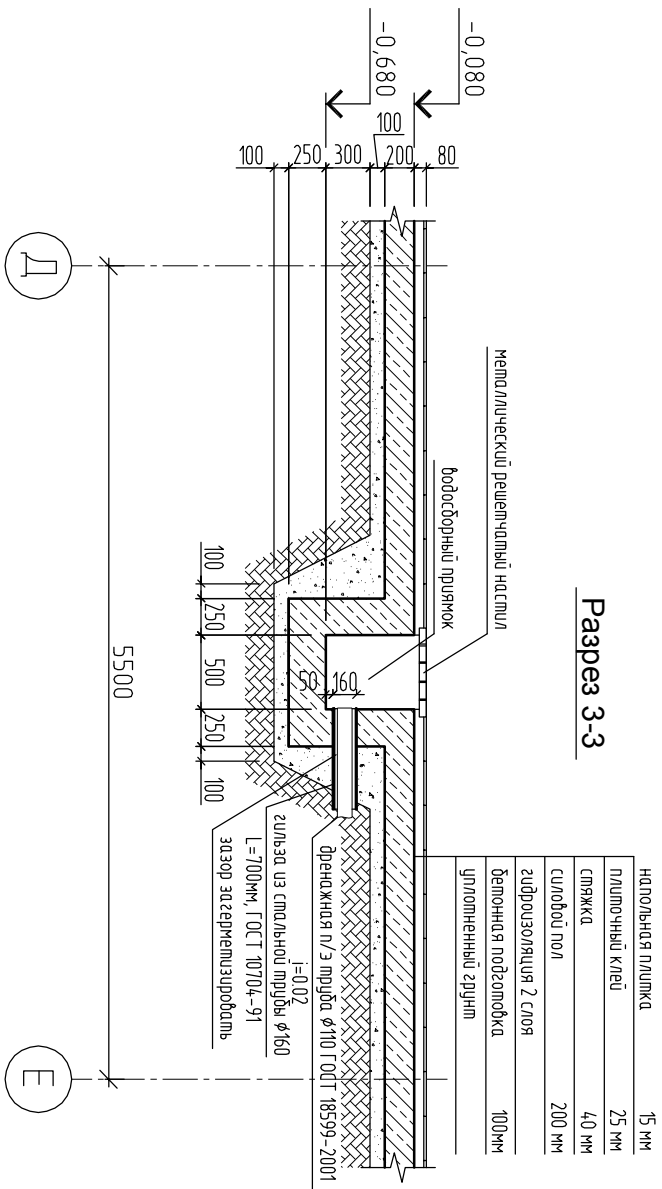
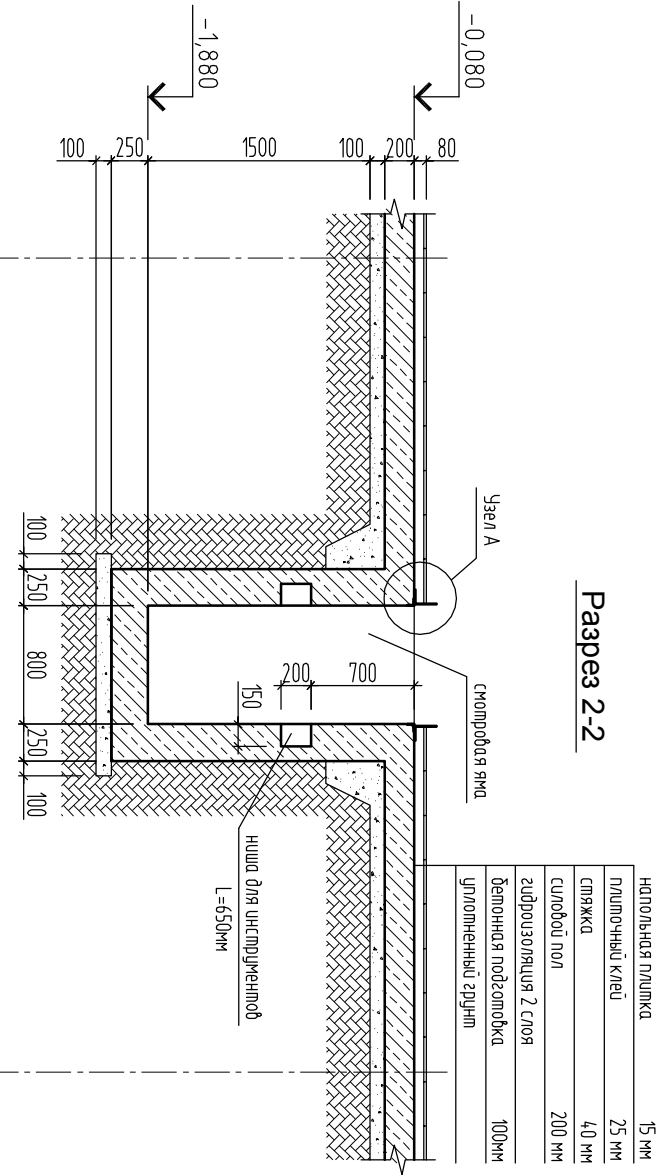


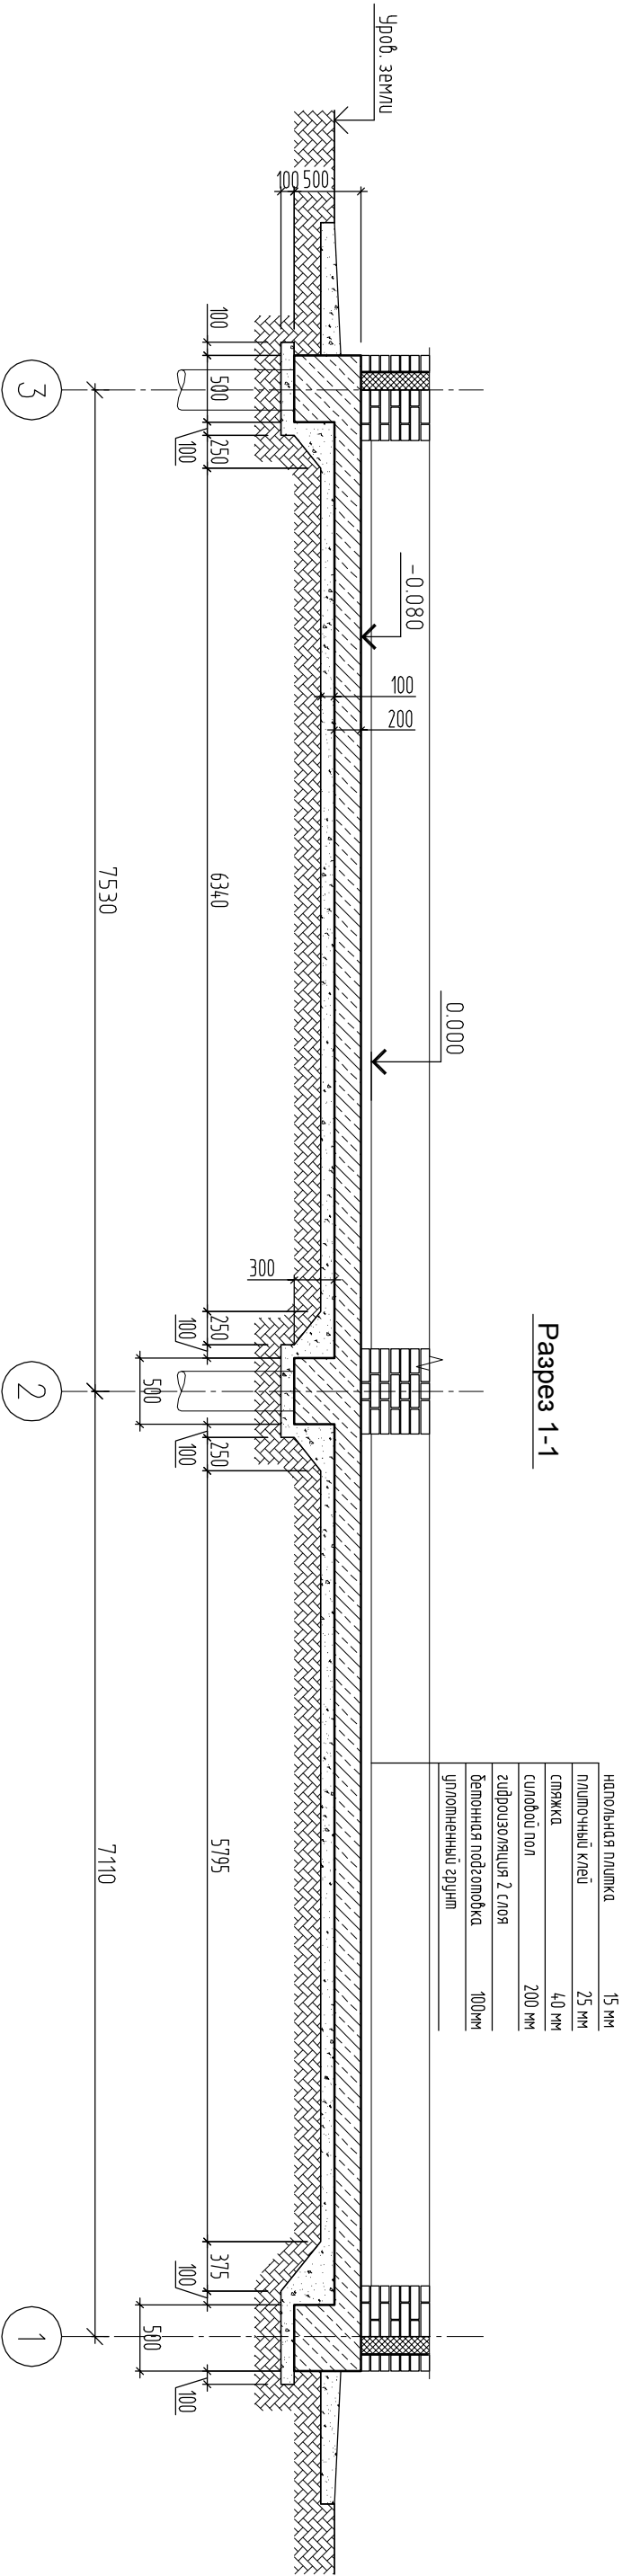

Согласовано:				

Инв. N подл.	Подпись и дата	Взам. инв.N

02-14-КР									
Гаражный комплекс СМП, ул. Голозя, 1 г. Зеленодольск									
Гаражный комплекс на 7 машин Конструктивные решения						Стадия	Лист	Листов	
Разрез 1-1, 2-2, 3-3. Узел А.						Р	4		
Изм.	Кол.уч.	Лист	Н.док.	Подпись	Дата				
ГИП		Косых К.В.							
Конструктор		Мубаракшин							
Н. контр.		Латипов А.И.							

Данный лист смотри совместно с листом КР-5