


План опалубки на отм. -0.080

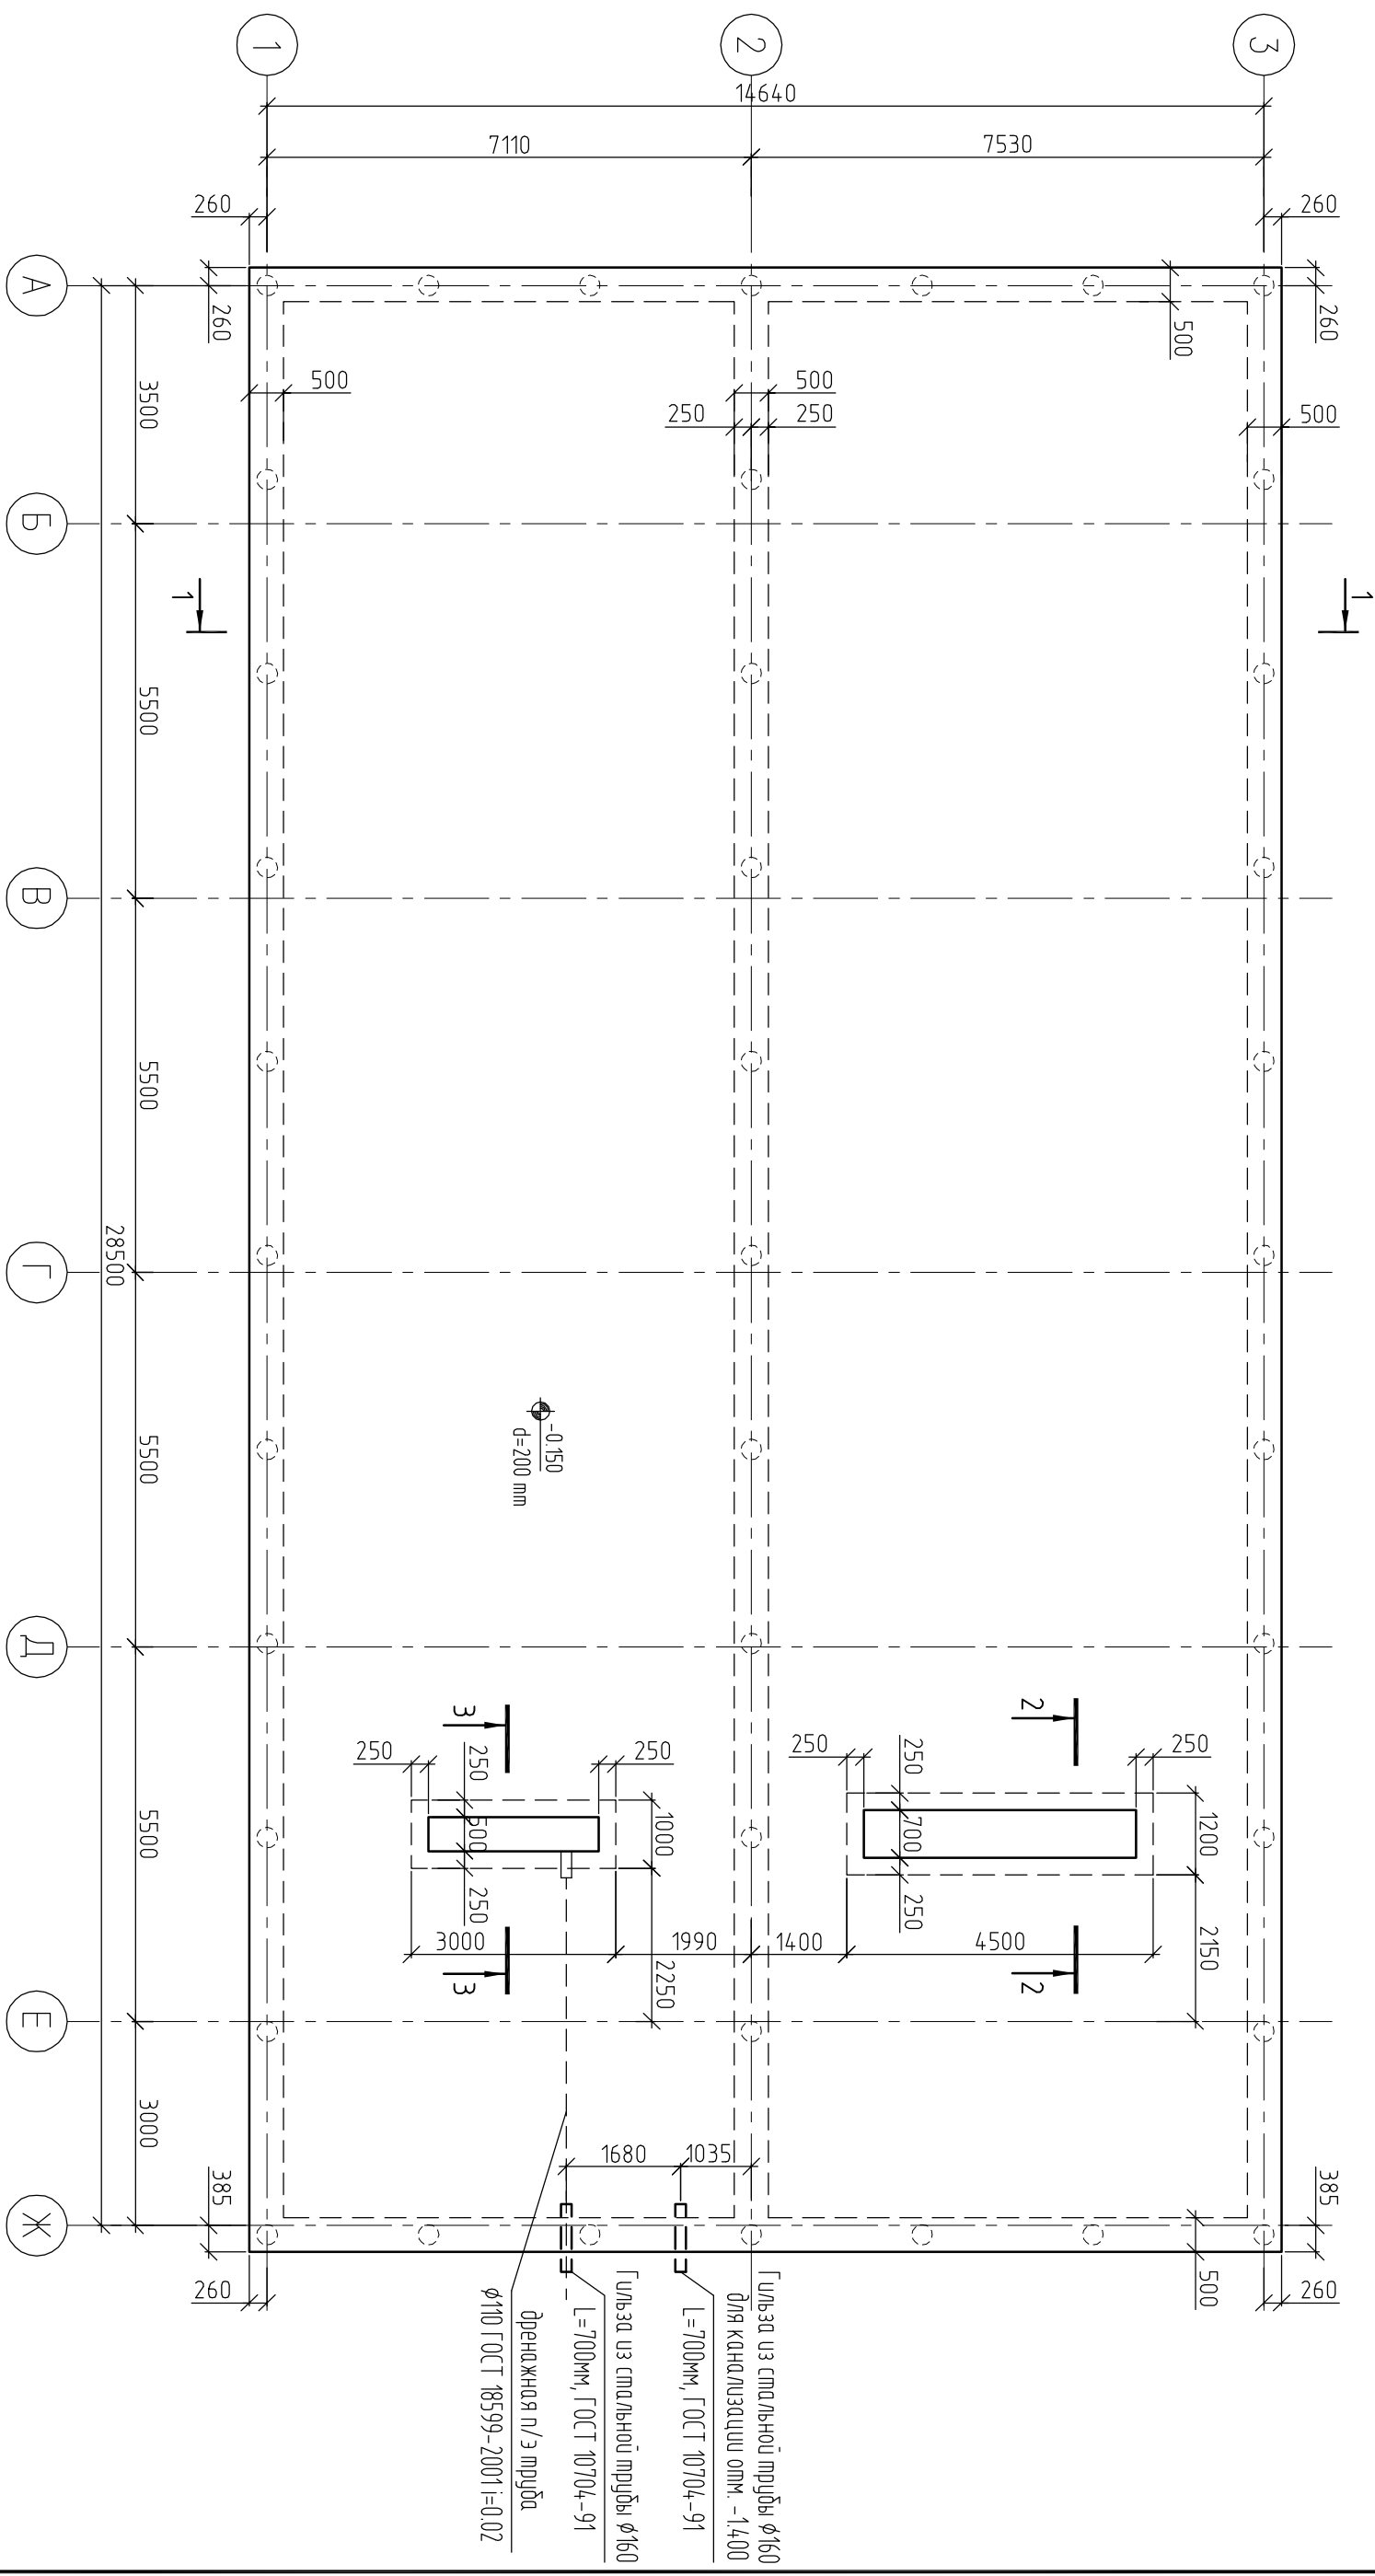

Среднефактальная материнская на усреднённом отделе на 0,080

1. Данный лист совместен с листом КР-4, КР-6, КР-7
2. Данный лист совместен с разделами АР, ОВ, ВК, ЭОМ.

02-14-КР									
Гаражный комплекс СМП, ул. Гоголя, 1 г. Зеленодольск									
Гаражный комплекс на 7 машин									
Конструктивные решения									
План опалубки на отм. -0.080									
ООО "ПСБ Ивар"									
Инв. № подл.									
Подпись и дата									
Марка									
Обозначение									
Наименование									
Кол.									
Масса									
Примечание									
Изм.									
Коп.уч.									
Лист									
Издок.									
Подпись									
Дата									
ГИП									
Косых К.В.									
Конструктор									
Мубаракшин									
Н. контр.									
Латипов А.И.									

С о г л а с о в а н о:

Согласовано:			

Инв. N подл.	Подпись и дата	Взам. инв.N