



Схема армирования плиты на отм. -0.080

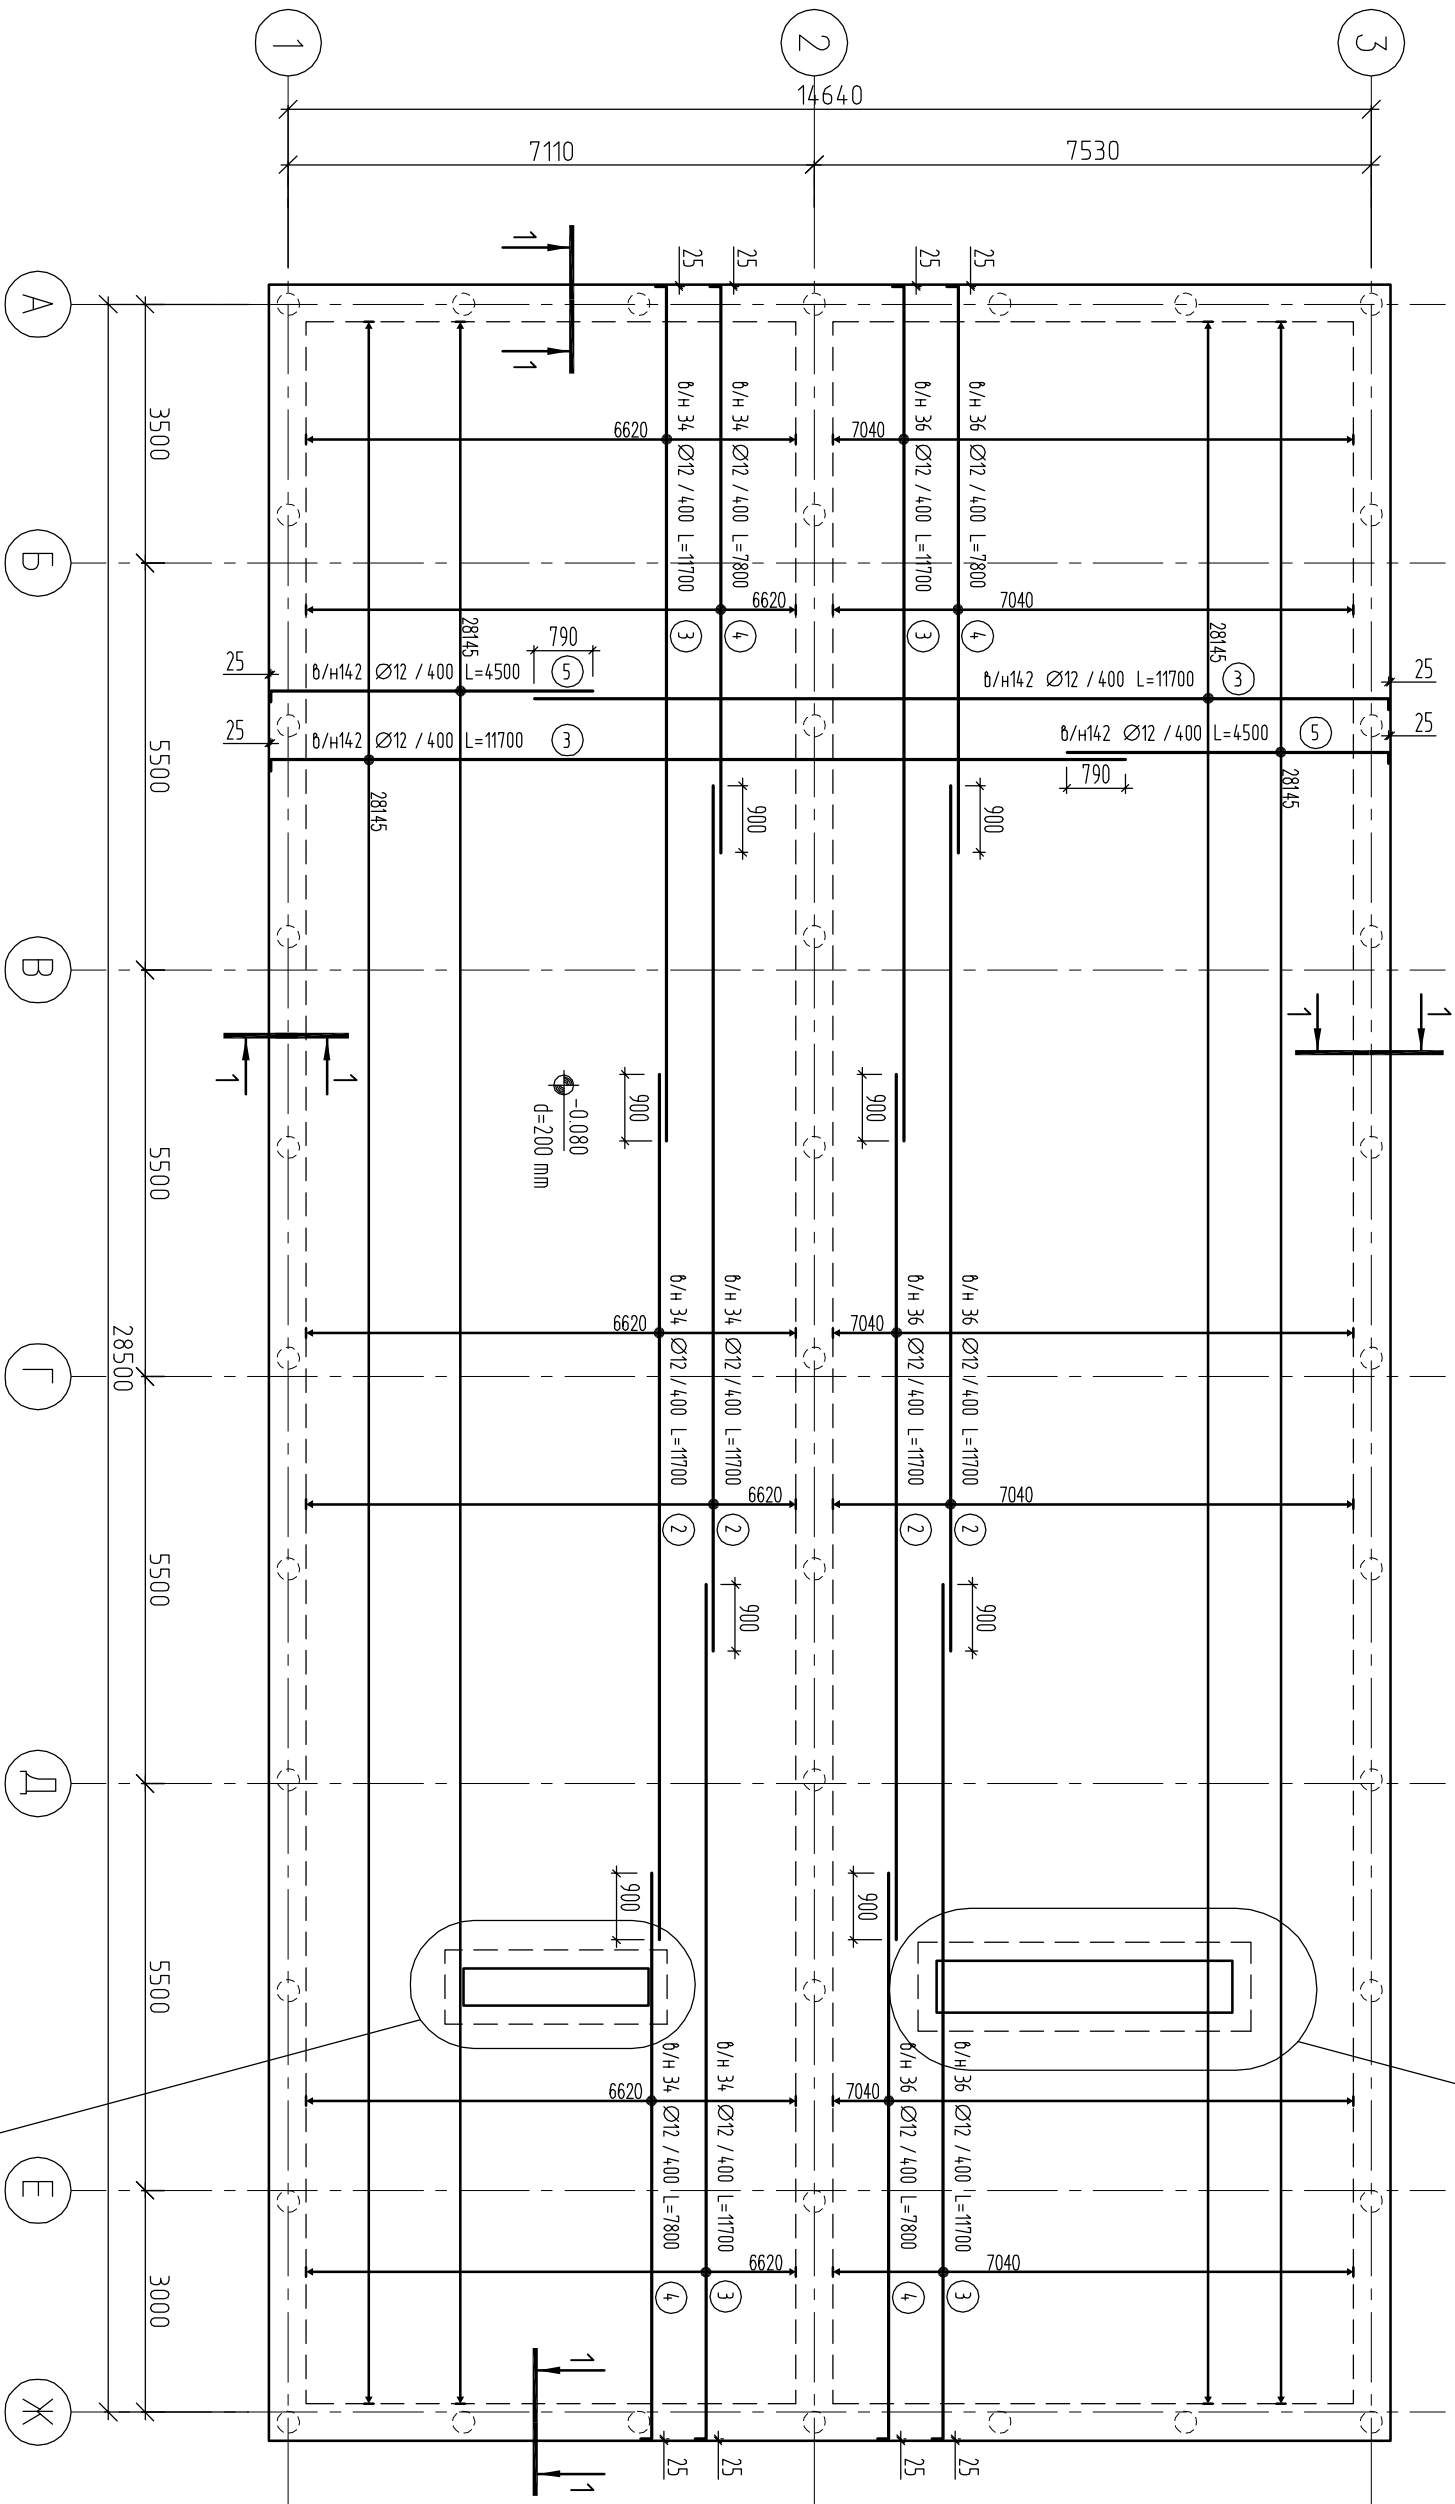

Деталь расположения рабочей арматуры в теле фундаментной плиты

1-1

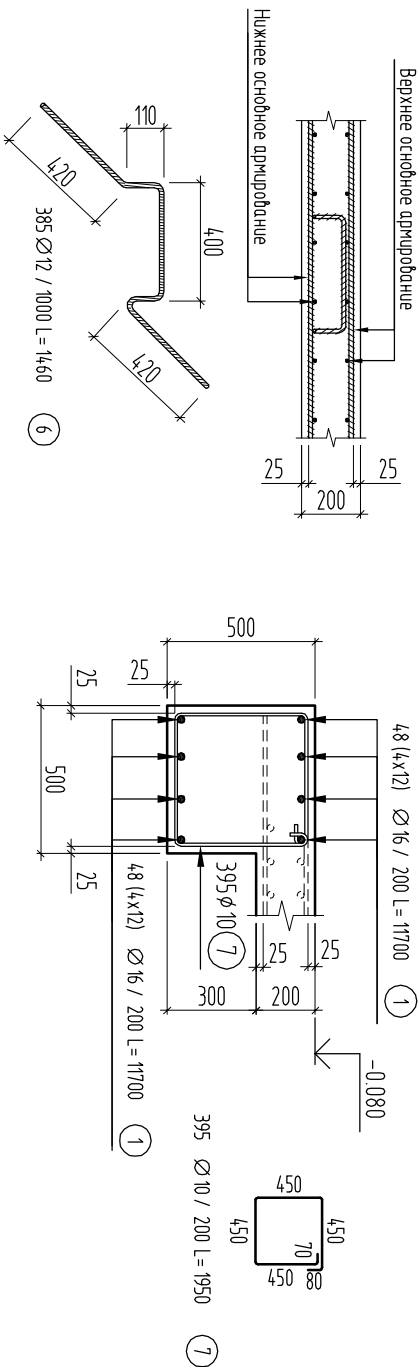

Данный лист смотри совместно с листом КР-5, КР-7, КР-8

Армирование водосборного прямка

смотри лист КР-8

02-14-КР					
Гаражный комплекс СМП, ул. Голопя, 1 г. Зеленодольск					
Гаражный комплекс на 7 машин Конструктивные решения					
Схема армирования плиты на отм. -0.080			ООО "ПСБ Ивар"		
Изм.	Кол.уч	Лист	Ндрок.	Подпись	Дата
ГИП		Косых К.В.			
Конструктор		Мубаракшин			
Н. контр.		Латипов А.И.			

Согласовано:

Инв. N подл.

Подпись и дата

Взам. инв.N