




Армирование смотровой ямы

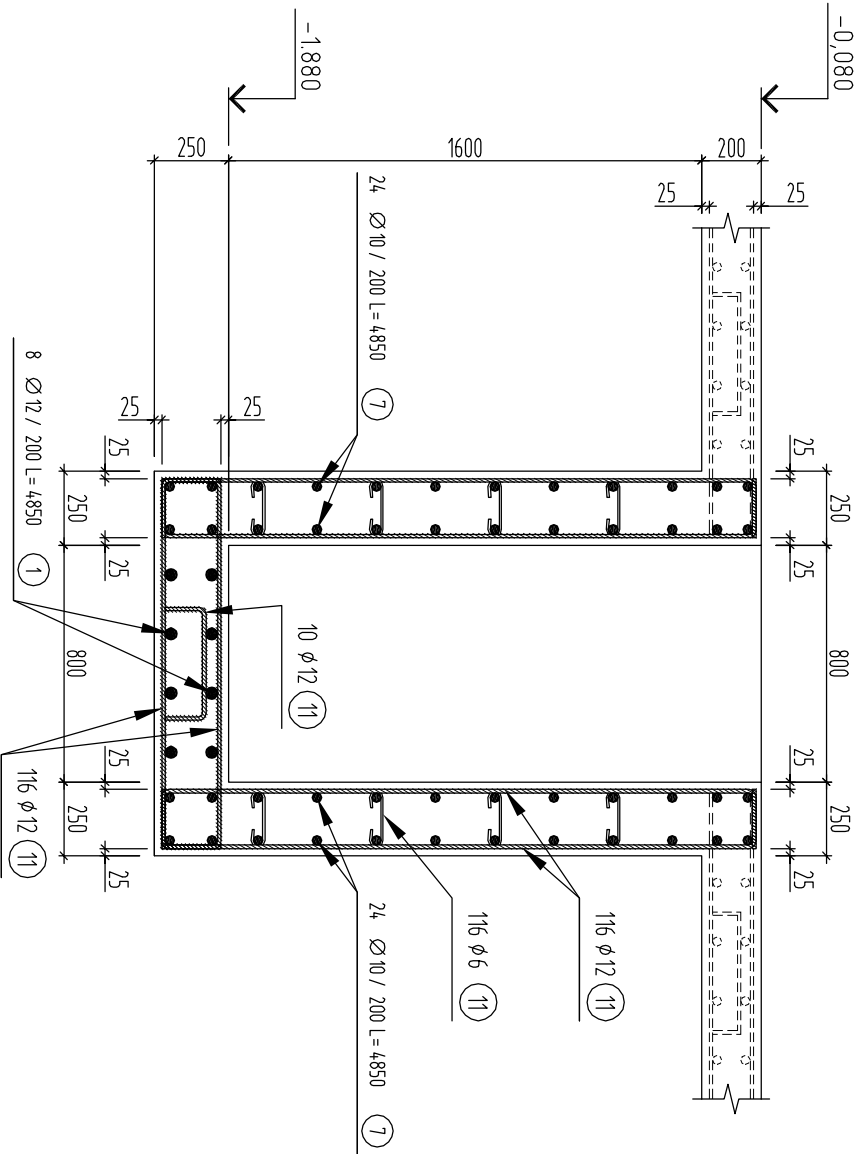


Арматура для смотровой ямы

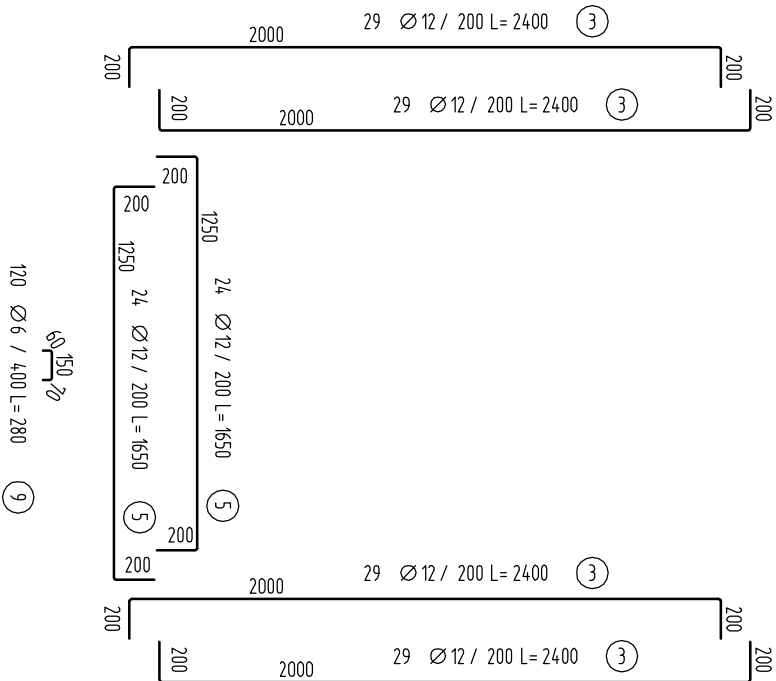


Деталь расположения рабочей арматуры в теле фундаментной плиты

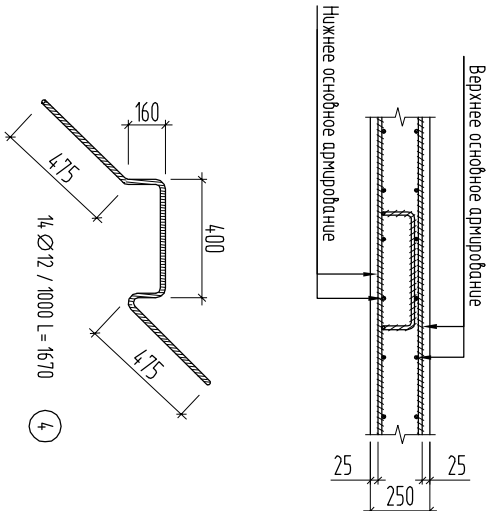

Армирование водосборного прямка

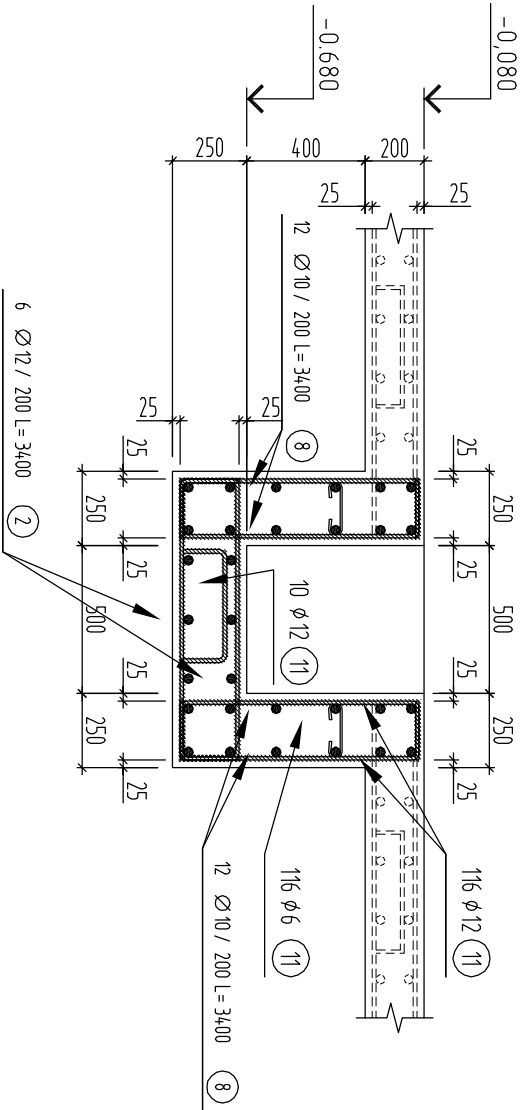

Арматура для водосборного прямка

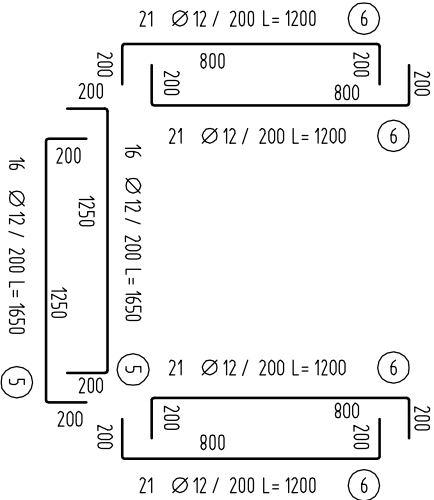

Данный лист смотрю совместно с листом КР-4, КР-5, КР-9

Согласовано:				

Инв. N подл.	Подпись и дата	Взам. инв.N

02-14-КР			
Гаражный комплекс СМП, ул. Гоголя, 1 г. Зеленодольск			
Изм.	Коп.уч	Лист	НДок.
ГИП	Косых К.В.	Подпись	Дата
Конструктор	Мубаракшин		
Армирование смотровой ямы			
Армирование водосборного прямка			
Гаражный комплекс на 7 машин		Стадия	Лист
Конструктивные решения		Р	8
Армирование смотровой ямы		ООО "ПСБ Ивар"	
Армирование водосборного прямка			
Н. контр.	Летипов А.И.	Подпись	