




Фрагмент 2 плана

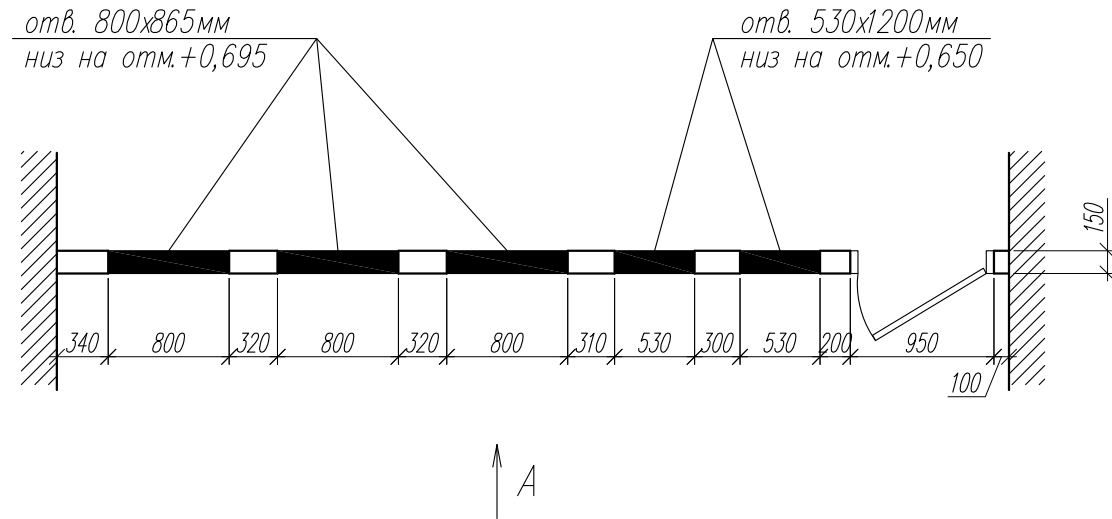

Вид А

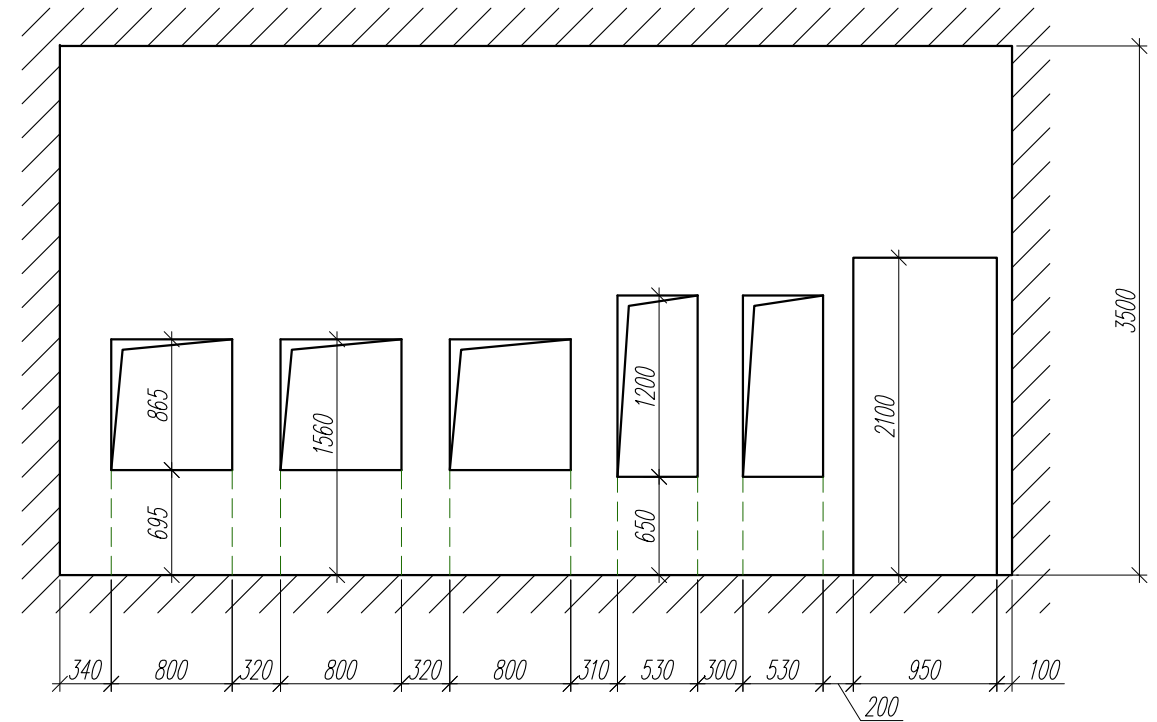

Деталь устройства перегородки Тип 1

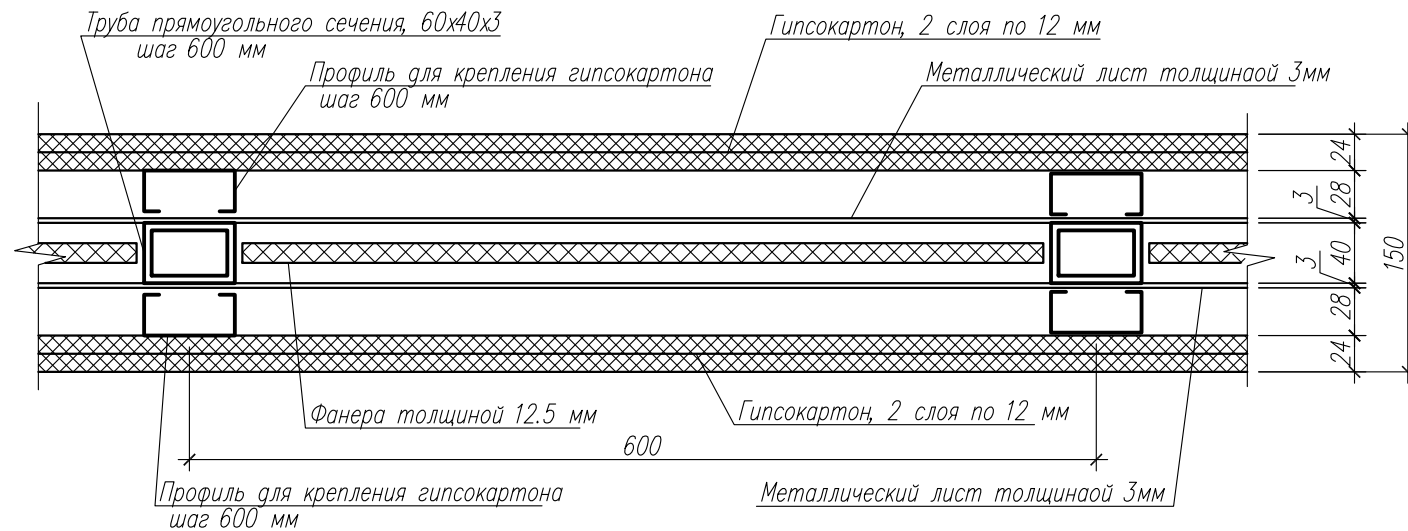

						02/04-16-AC			
						г. Коломна, ул. Зеленая, д.31			
Изм.	Кол.уч	Лист	Ндок	Подпись	Дата				
						Реконструкция помещений для размещения дополнительного отделения ДО 9040/00712 ФЛ Сбербанка России		Стадия	Лист
								Р	—
ГИП		Дворников				Фрагмент 2 плана. Вид А Деталь устройства перегородки Тип 1.		ООО "Старт проект"	
Н. контроль		Дворников							
Проверил		Акимов							
Разработал		Крайнов							