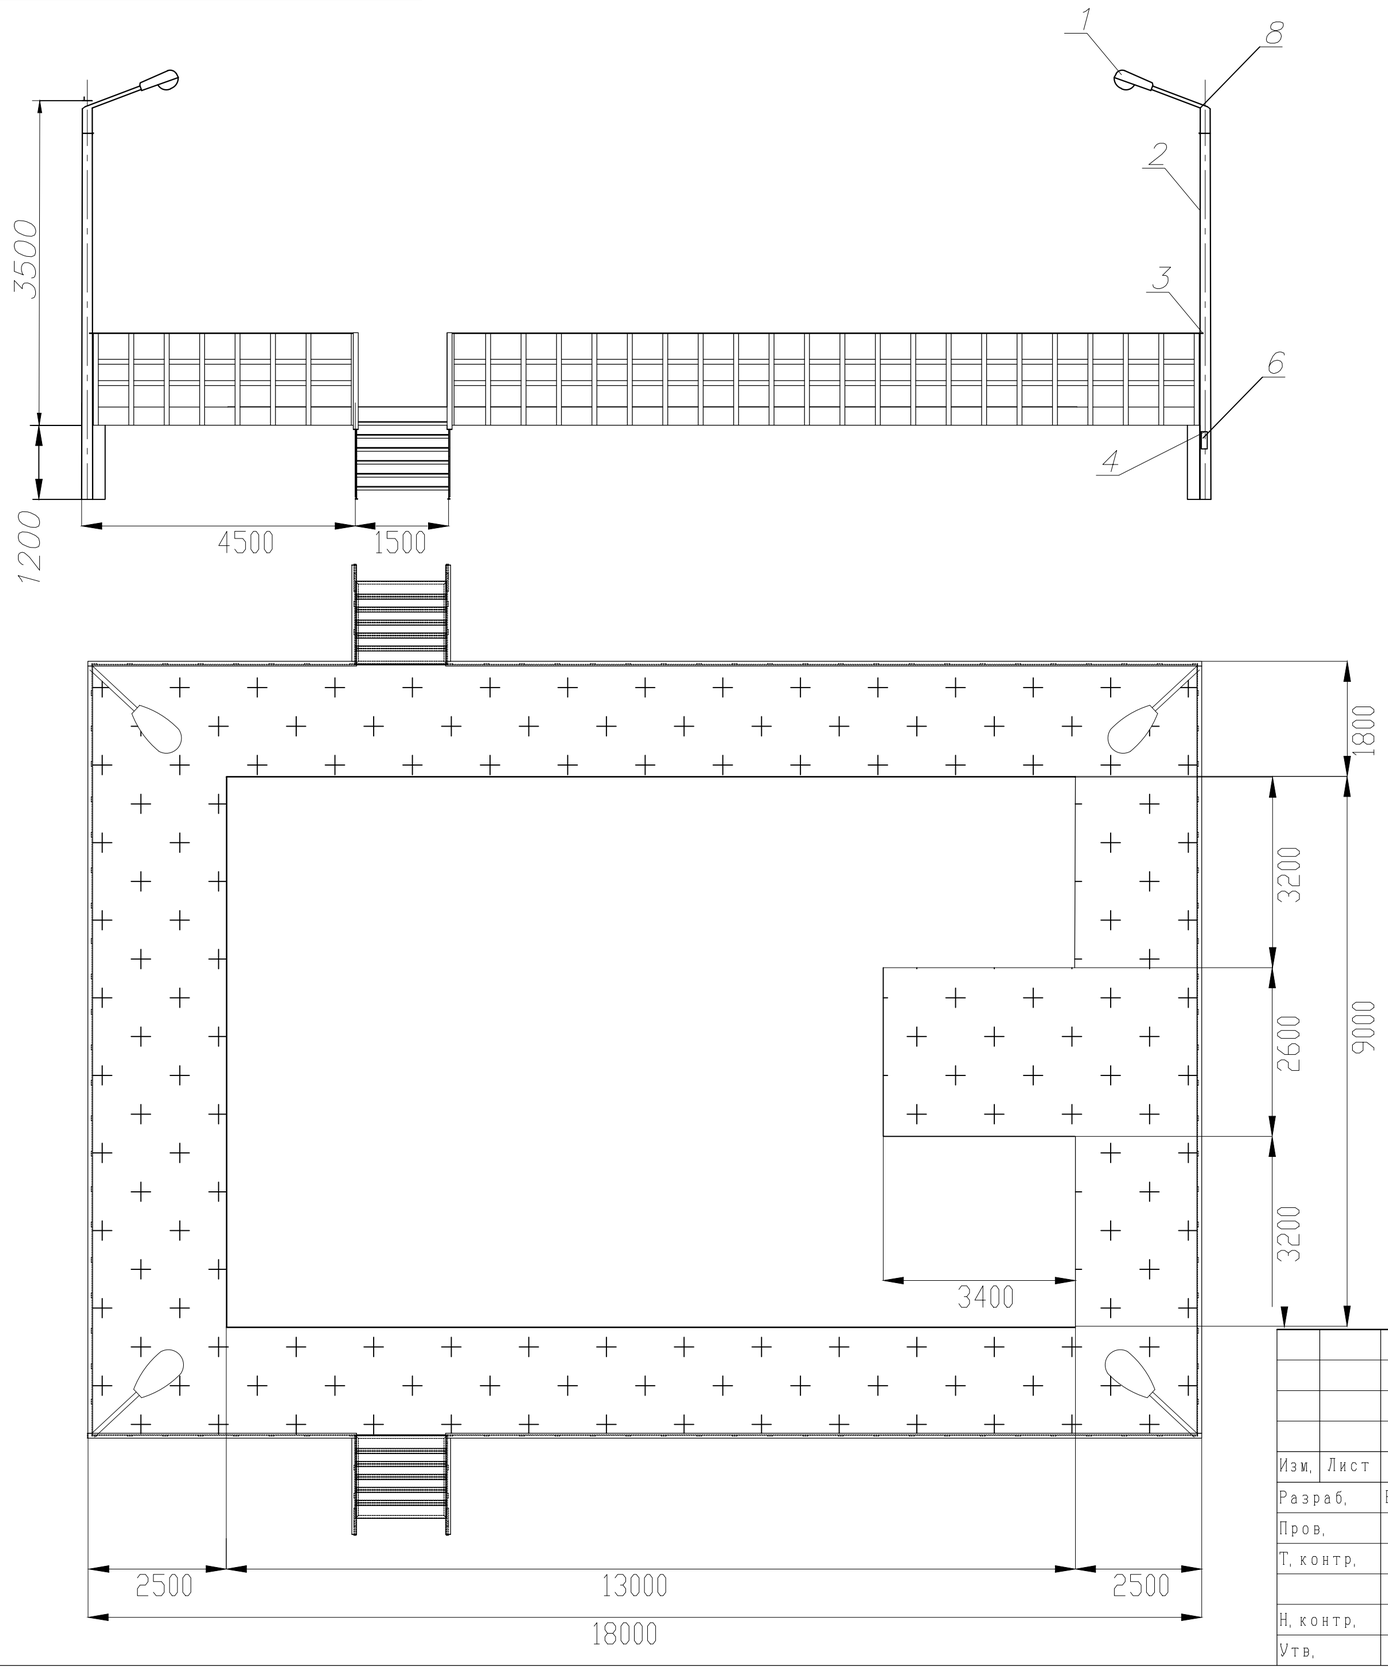

Спецификация

Марка, поз.	Наименование	Кол. на опору	Масса ед., кг.	Приме-чание
1	Светильник ЖКУ15-150-105	1	-	шт.
2	Труба нар. д.=50мм.,	5	-	м.
3	Угол 40х40х4мм., L=0,5м.	4	-	шт.
4	Провод ВВГ 2,5	6	-	м.
5	Кембрик ПХВ д.12мм.	2	-	м.
6	Клеммная колодка AVK 2,5	4	-	шт.
7	DIN-рейка, L=0,1м.	1	-	шт.
8	Труба нар. д.=35мм.,	1	-	м.
9	Винты, крепления	1	-	Комплект

Примечание:

1) Покрытие площадки обслуживания изготовить из просечно-вытяжного листа.

2) Проход кабеля от светильника выполнить внутри опоры с выводом в основании опоры на клеммную колодку. После монтажа, отверстие закрыть крышкой.

3) Столбы освещения присоединить к ростверку сварным соединением согласно ГОСТ 5264-80.

4) Монтаж столбов освещения выполнить герметично, для предотвращения попадания осадков внутрь конструкции.

Изм.	Лист	№ докум.	Подп.	Дата	Освещение КТПБМ	Лит.	Масса	Масштаб
Разраб.		Вербов А.А.						1:100
Пров.						Лист 1	Листов 4	
Т. контр.					Площадка металлическая	ООО "ПитерЭнергоМаш"		
Н. контр.								
Утв.								

Справ. №

Подп. и дата

Инв. № дубл.

Взам. инв. №

Подп. и дата

Инв. № подл.

Копировал

Формат А3

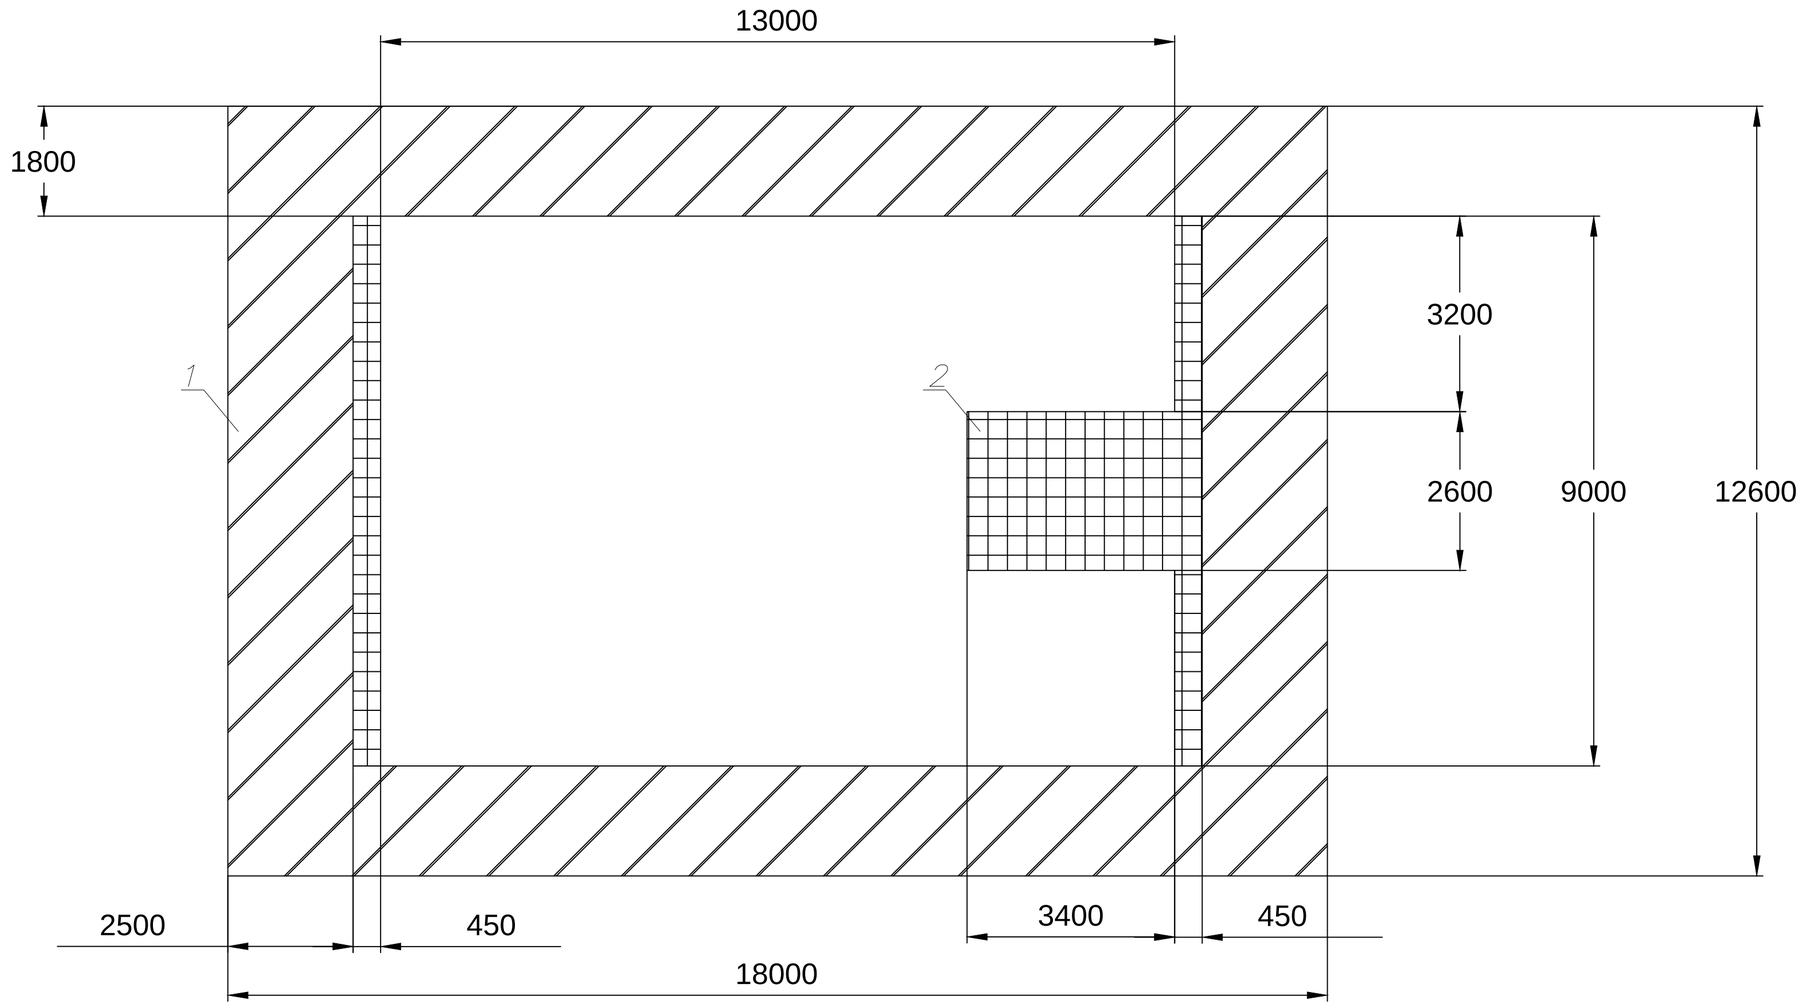

Примечание:

1) Наклонной линией показаны размеры площадки обслуживания до внесения изменений.

2) Сеткой показаны размеры площадки обслуживания после изменений.

3) После монтажа заземляющего контура выполнить два вывода заземления к подстанции. Выводы заземлений выполнить в виде металлических полос, монтаж к подстанции выполнить по сваям, полосы приварить к основанию КТПБМ с двух сторон по диагонали.

					2 КТПБМ 6300
Изм.	Лист	№ докум.	Подп.	Дата	Изменение размеров площадки обслуживания
Разраб.		Вербов А.А.			
Пров.					
Т. контр.					
Н. контр.					Площадка металлическая
Утв.					

Лит.	Масса	Масштаб
		1:100
Лист 1	Листов 1	

ООО "ПитерЭнергоМаш"

Копировал

Формат А3

Справ. №

Подп. и дата

Инв. № дубл.

Взам. инв. №

Подп. и дата

Инв. № подл.