



Ведомость объемов	
Номер помещения	Площадь, м2
452	550,10
Итого:	550,10

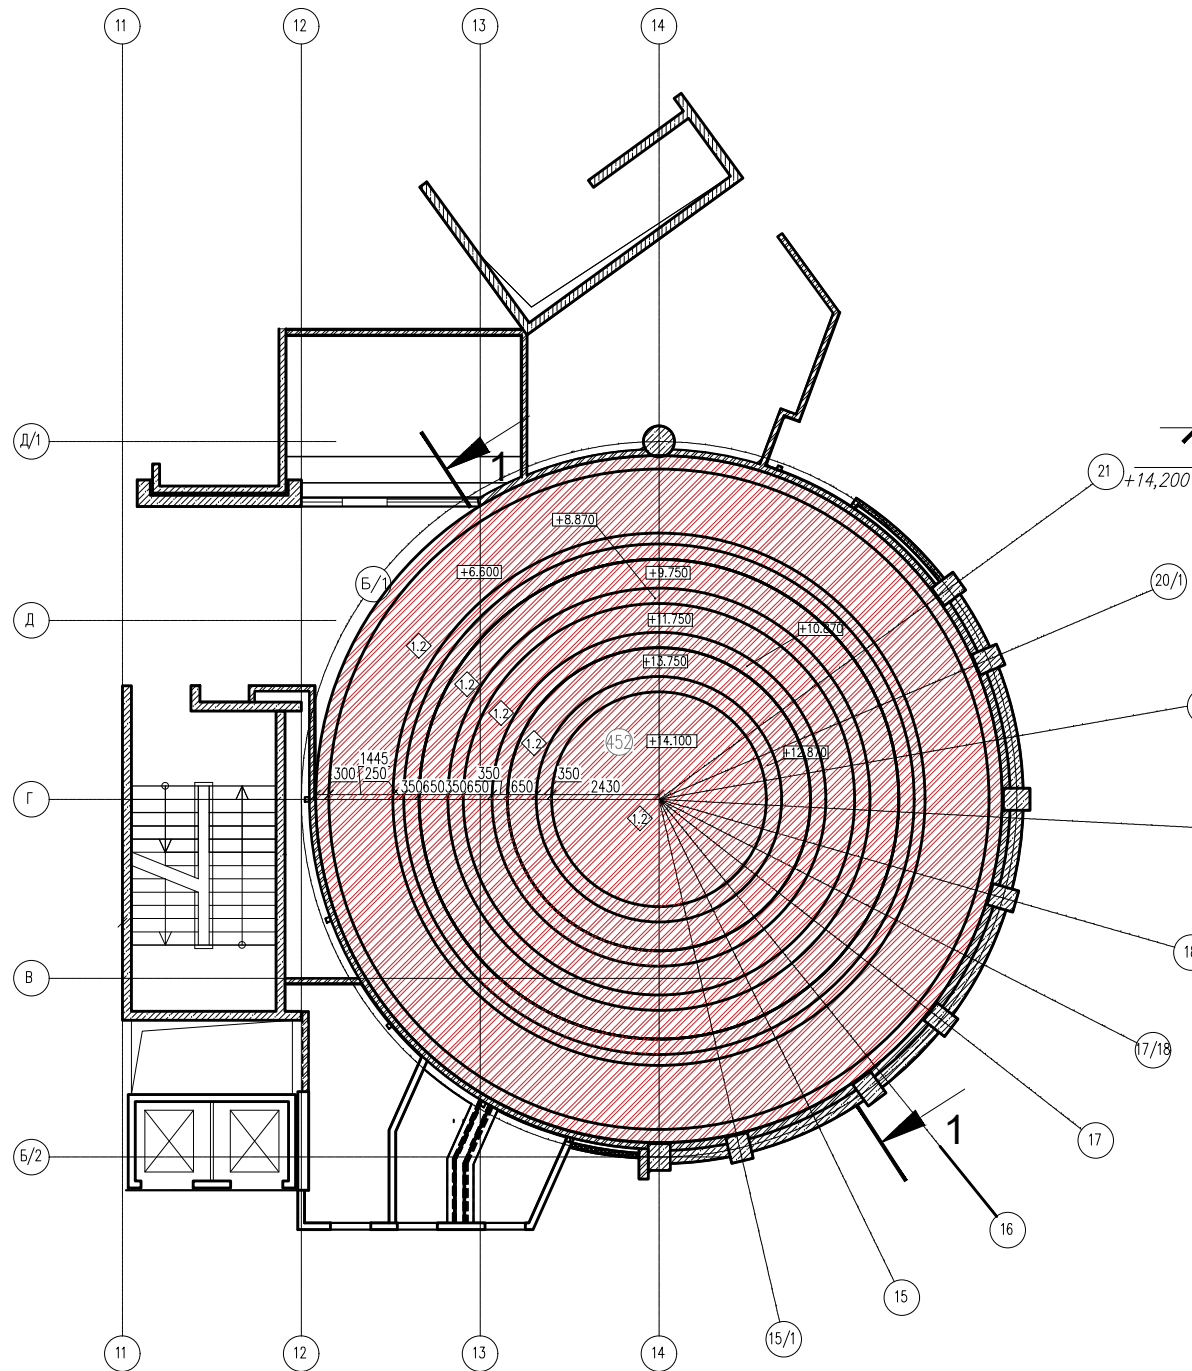

Разрез 1-1

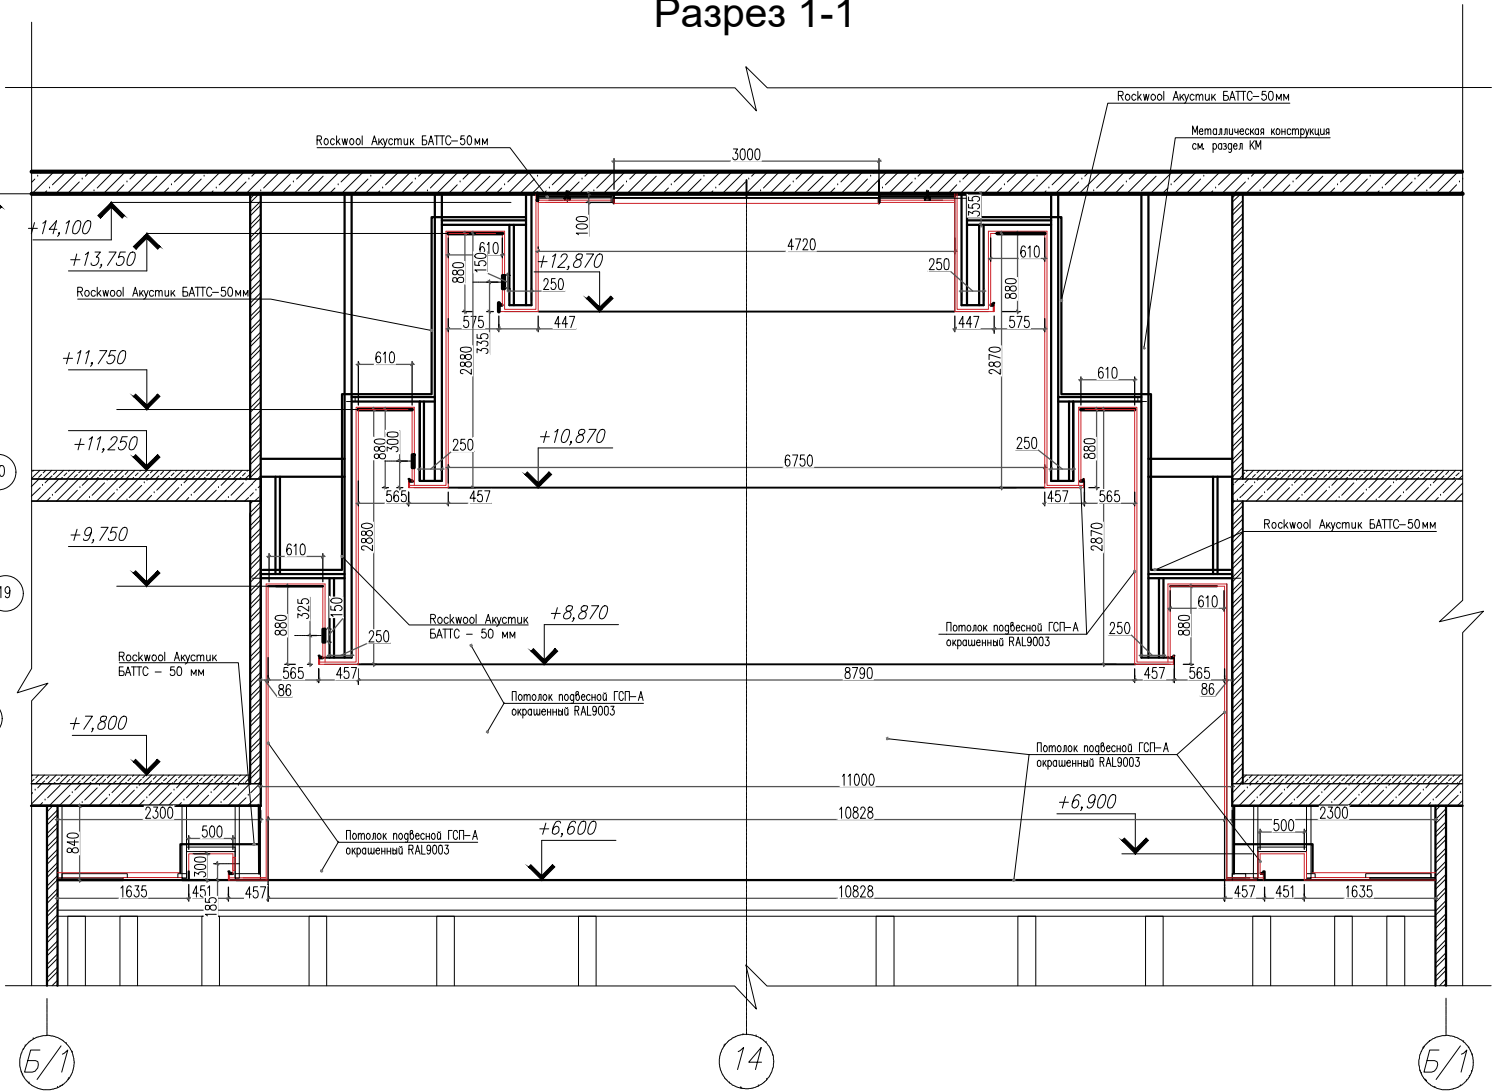

УСЛОВНЫЕ ОБОЗНАЧЕНИЯ

- Участки плана, на которых выполнен монтаж металлического каркаса ГКЛ
- Проектный размер в (мм)
- Номер помещения
- Высотная отметка