


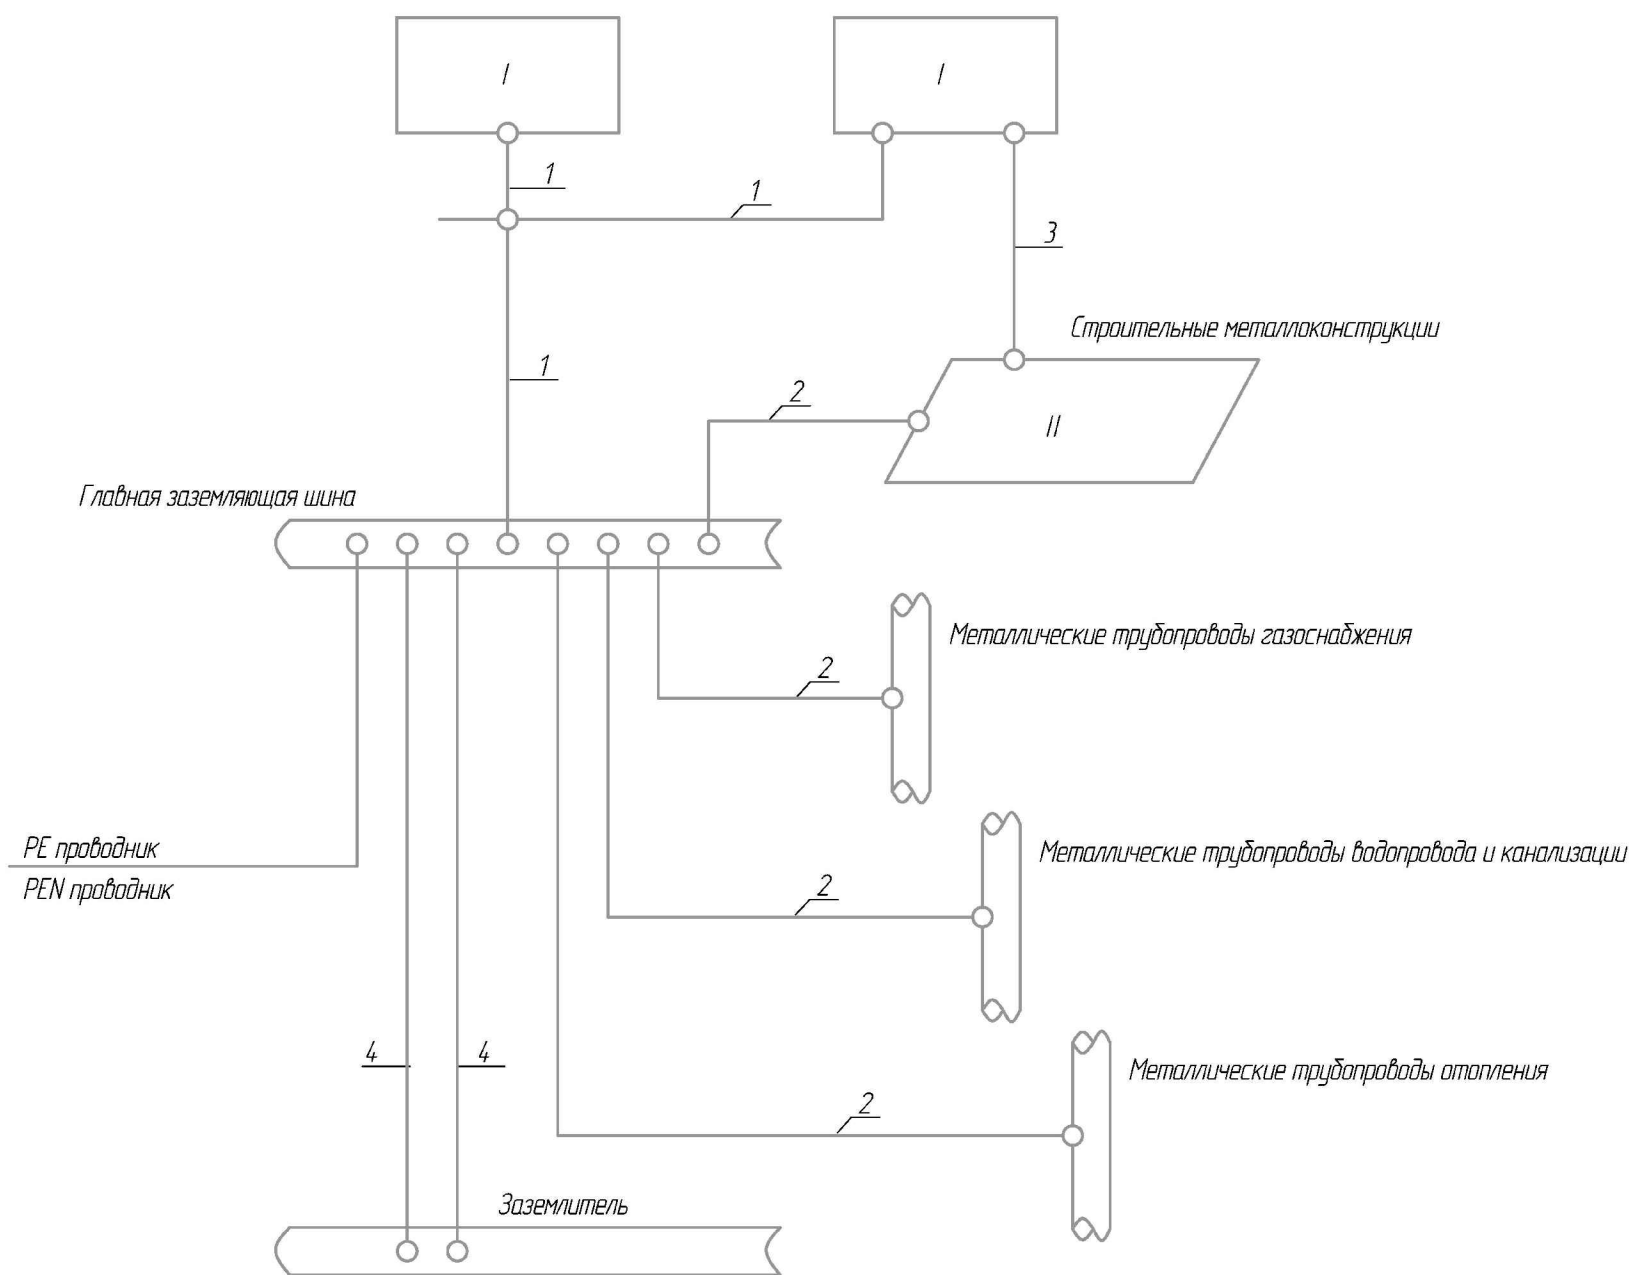

- I – Часть электрооборудования, которая заземляется (открытая проводящая часть).
II – Строительные металлоконструкции.
1 – РЕ проводник распределительной или групповой сети (по ПУЭ п.1.7.137 не менее: медных – 6 мм², стальных – 50 мм).
2 – главный проводник системы уравнивания потенциалов (по ПУЭ п.1.7.137 не менее: медных – 6 мм², стальных – 50 мм).
3 – дополнительный проводник системы уравнивания потенциалов (п.1.7.137 не менее: медных – 6 мм², стальных – 50 мм).
4 – заземляющий проводник (по ПУЭ п.1.7.117 не менее: медных – 10 мм², стальных – 75 мм).

						54-18-30М			
						Красноярский край, г.Красноярск, Октябрьский район, ул. Калинина, кадастровый номер земельного участка 24:50:0100070:1368			
Изм.	Кол.уч.	Лист	док.	Подп.	Дата	Здание автомойки	Стадия	Лист	Листов
							Р	7	
ГИП		Бурхавцова				Схема системы уравнивания потенциалов			
Разраб.		Князева							
Проверил		Козлова							
Н. контроль		Боровцов							