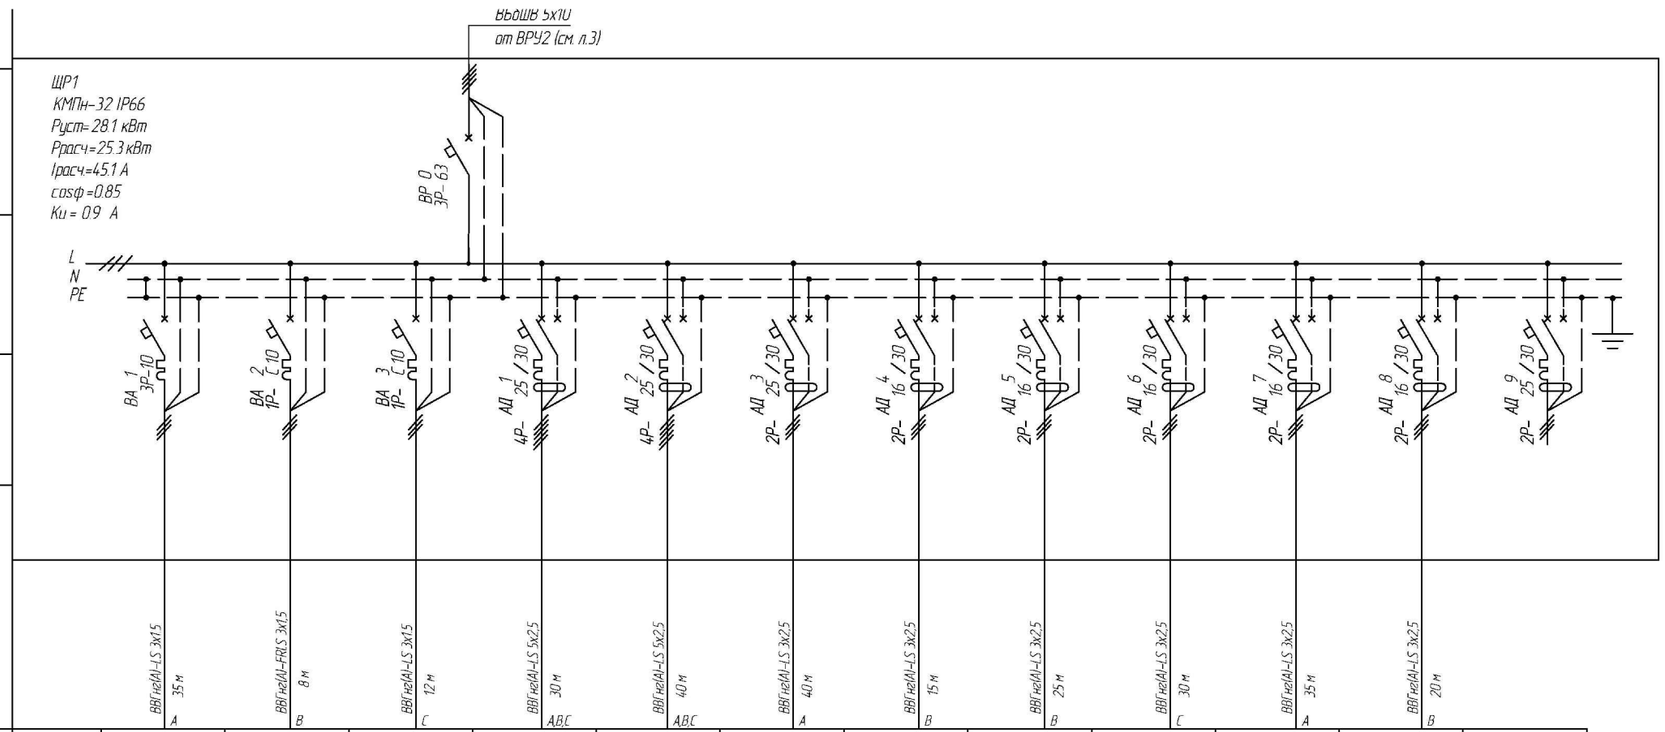

Данные питающей сети														
Шинопровод Распределительный пункт	Аппарат ввода; тип, вид расцепителя (К или Э) автомата; номинальный ток и уставка расцепителя													
	Род тока; напряжение; маркировка и тип шинопровода или распред. пункта; установленная мощность Ру; расчетный ток Ір													
Аппарат отходящей линии	Тип; вид расцепителя (К или Э) автомата; номинальный ток и уставка расцепителя или данные предохранителя													
Данные сети	Марка, количество и сечение жил	Длина участка сети, м, Потери напряжения, %, Способ прокладки	ВВГнг(А)-LS 3х1.5 35 м А	ВВГнг(А)-FRLS 3х1.5 8 м В	ВВГнг(А)-LS 3х1.5 12 м С	ВВГнг(А)-LS 5х2.5 30 м А,В,С	ВВГнг(А)-LS 5х2.5 40 м А,В,С	ВВГнг(А)-LS 3х2.5 40 м А	ВВГнг(А)-LS 3х2.5 15 м В	ВВГнг(А)-LS 3х2.5 25 м В	ВВГнг(А)-LS 3х2.5 30 м С	ВВГнг(А)-LS 3х2.5 35 м А	ВВГнг(А)-LS 3х2.5 20 м В	
Электроприемник	Условное графическое изображение													
	Номер группы по плану			Гр.1	Гр.1а	Гр.2	1.1	1.2	2	8	10	13	16	Гр.р1	
	Тип			~220V	~220V	~220V	~380V	~380V	~220V	~220V	~220V	~220V	~220V	~220V	
	Pн, кВт			0.30	0.01	0.06	9.20	9.20	2.76	0.01	1.80	2.80	0.40	1.50	
	Ток,А	Ір		0.52	0.05	0.30	17.39	17.39	15.68	0.06	9.09	14.14	2.02	7.58	
		Іп													
	Электроприемник			Рабочее освещение	Эвакуационное освещение	Наружное освещение	Аппарат высокого давления	Аппарат высокого давления	Пылесос	Весы настольные	Электросушилка для рук	Бойлер	Полотенцесушитель	Розеточная сеть (прочие потребители)	Резерв
№ принципиальной схемы														

Тип защищающего устройства – ВА (выключатель автоматический)

ВА
3Р– С40

Номинальный ток аппарата, А
Тип защитной время-токовой характеристики
Количество полюсов

Тип защищающего устройства – ДифВА (ВА с дополнительным расцепителем по дифференциальному току)

ДифВА
2Р– В20/30

Дифференциальный ток, мА
Номинальный ток аппарата, А
Тип защитной время-токовой характеристики
Количество полюсов

Изм.	Кол.уч.	Лист	док.	Подп.	Дата
ГИП	Бурхавцова				
Разраб.	Князева				
Проверил	Козлова				
Н. контроль	Боровцов				

54-18-ЭОМ

Красноярский край, г.Красноярск, Октябрьский район, ул. Калинина, кадастровый номер земельного участка 24:50:0100070:1368

Здание автомойки

Стадия	Лист	Листов
Р	2	

Щит распределительный ЩР1. Схема электрическая однолинейная

ооо Бевел

Формат А3