



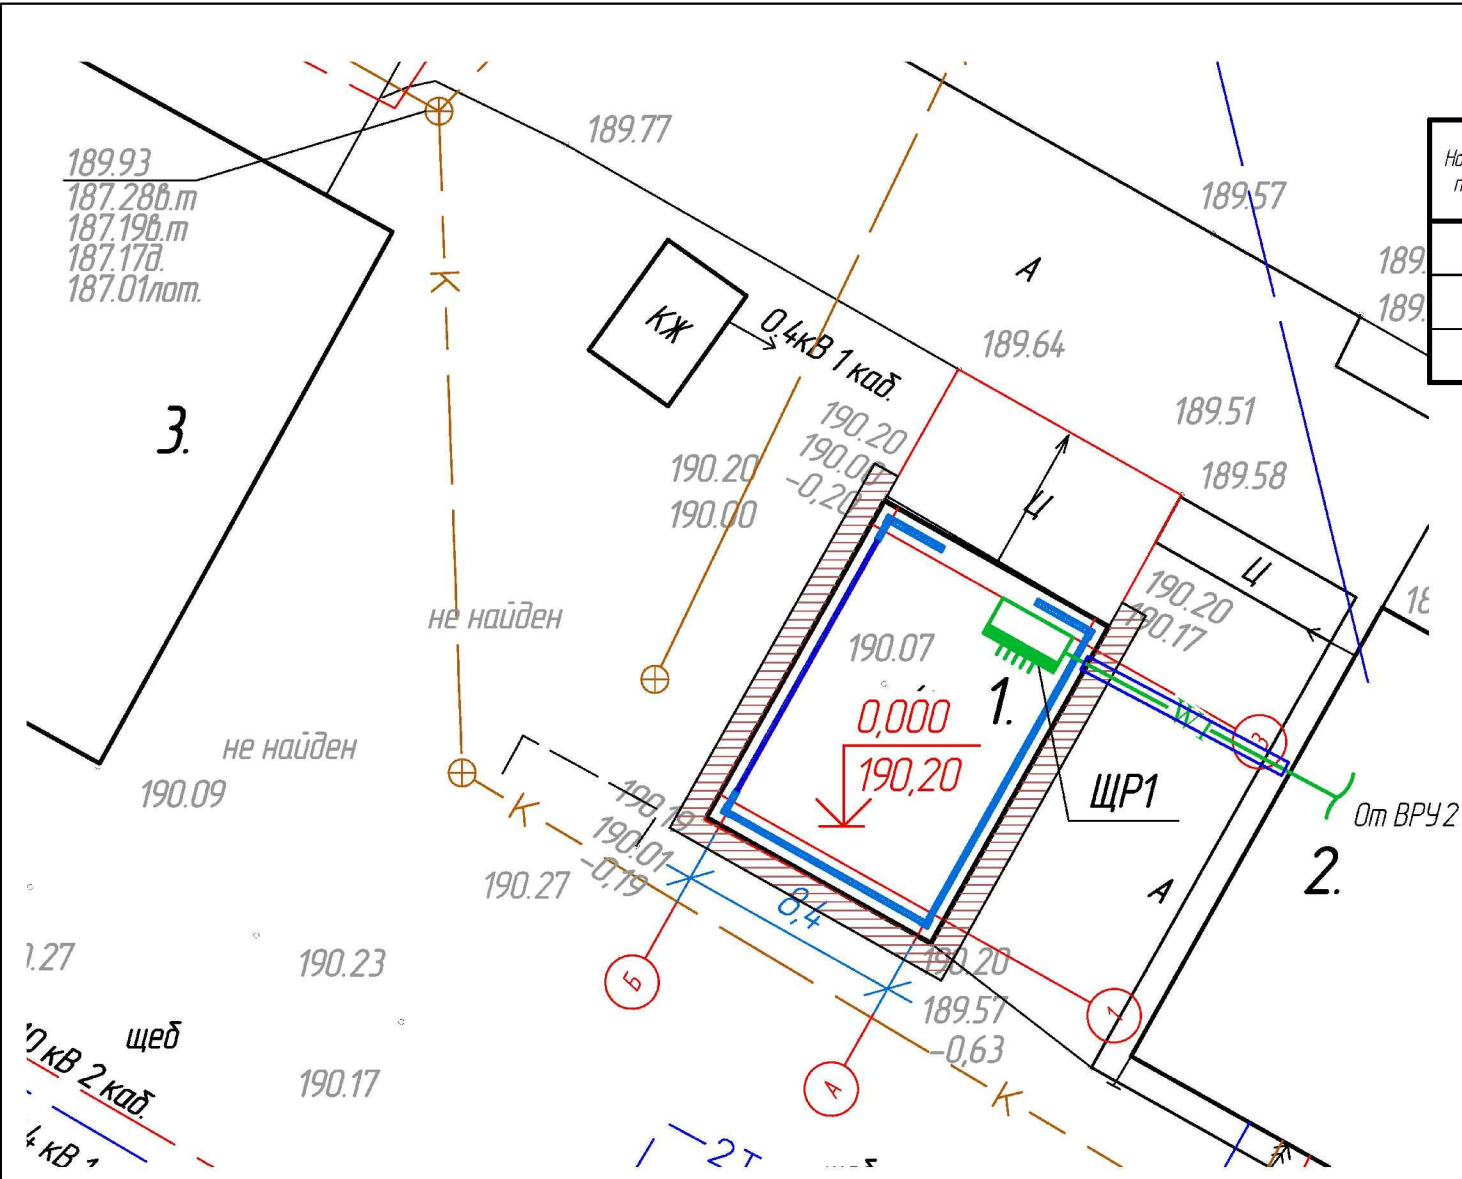

Экспликация зданий и сооружений		
Номер на плане	Наименование	Примечание
1	Здание автомойки	проектируемое
2	Гараж	существующий
3	Склад	существующий

Поз.	Обозначение	Наименование	Кол.	Масса ед., кг.	Примечание
1	Л3006-25	Кожух	1		
2	У661У3	Дюбель	4		

Узел ввода кабеля в здание

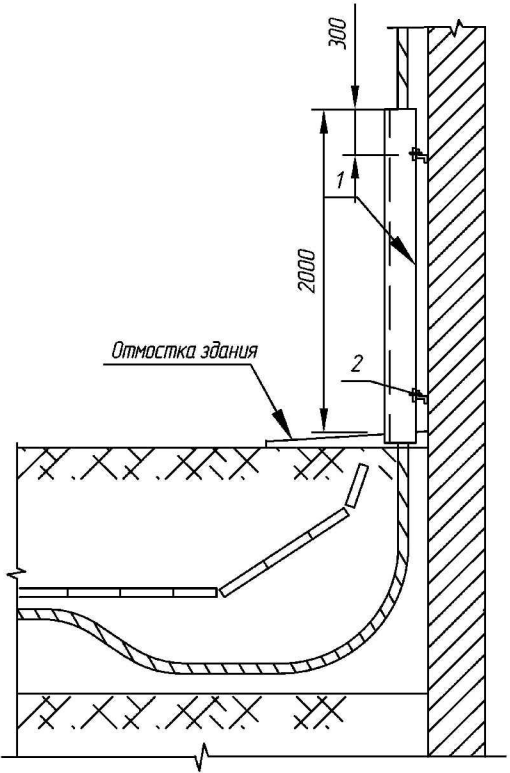


Примечание

Траншею выполнить согласно типовому проекту Л 3006 "Прокладка кабелей напряжением до 35кВ в траншеях" НИИ "Тяжпромэлектропроект"

Условные обозначения:

- Щиток электрический распределительный
- Кабельная линия в траншее Т1 в а/ц трубе

Эскиз устройства кабельной траншеи Т-1

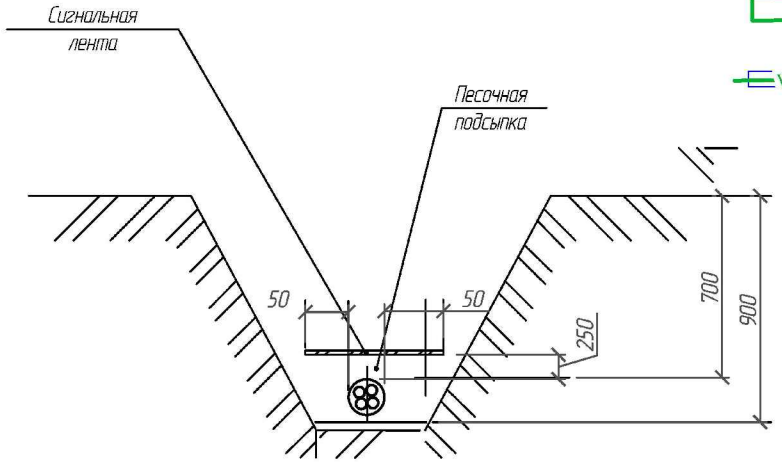

- 1. Глубина траншеи задана от поверхности окончательно спланированной земли.
- 2. Кабель следует укладывать с запасом 1-2%. Этот запас достигается укладкой кабеля "змейкой".
- 3. Записка камнями мерзлой земли, грунтом, содержащим камни, куски металла и т.п., не допускается.

						54-18-30М			
						Красноярский край, г.Красноярск, Октябрьский район, ул. Калинина, кадастровый номер земельного участка 24:50:0100070:1368			
Изм.	Кол. изм.	Лист	док.	Подп.	Дата	Здание автомойки	Стадия	Лист	Листов
							Р	3	
ГИП		Бурхавцова				План наружной сети электроснабжения			
Разраб.		Князева							
Проверил		Козлова							
Н. контроль		Боровцов							