Данные питающей сети											
Шинопровод распределит. пункт	Тип										
	Iн, А										
	Расцепитель, А										
	Тип, напряжение, сечение (шинопровода)										
	Расчетный ток, А										
	Установл. мощность, кВт										
Аппарат отходящей линии	Тип										
	Iн, А										
	Расц-тель или пл.вст, А										
N отходящей линии											
Марка и сечение проводника											
Маркировка или длина участка сети											
Пусковой аппарат	Тип										
	Iн, А										
	Расцепитель автомата										
	Уставка, А										
	Нагревательный элемент теплового реле										
	I тепл.уставки, А										
Марка и сечение проводника											
Маркировка или длина участка сети											
Электроприемник	Условные обозначения на плане			■	○						
	Номер по плану										
	Тип			ЩРН-24							
	Рн, кВт			5,0	21,0						
	Ток, А: Iн			8,0	33,6						
	Ток, А: Iп										
	Наименование механизма по плану	Существующие эл/приемники	Существующие эл/приемники	Щит освещения	Щит управления электр. нагрев. котлом ЗОВ2/21			Существующие эл/приемники	Существующие эл/приемники	Существующие эл/приемники	Существующие эл/приемники	Существующие эл/приемники

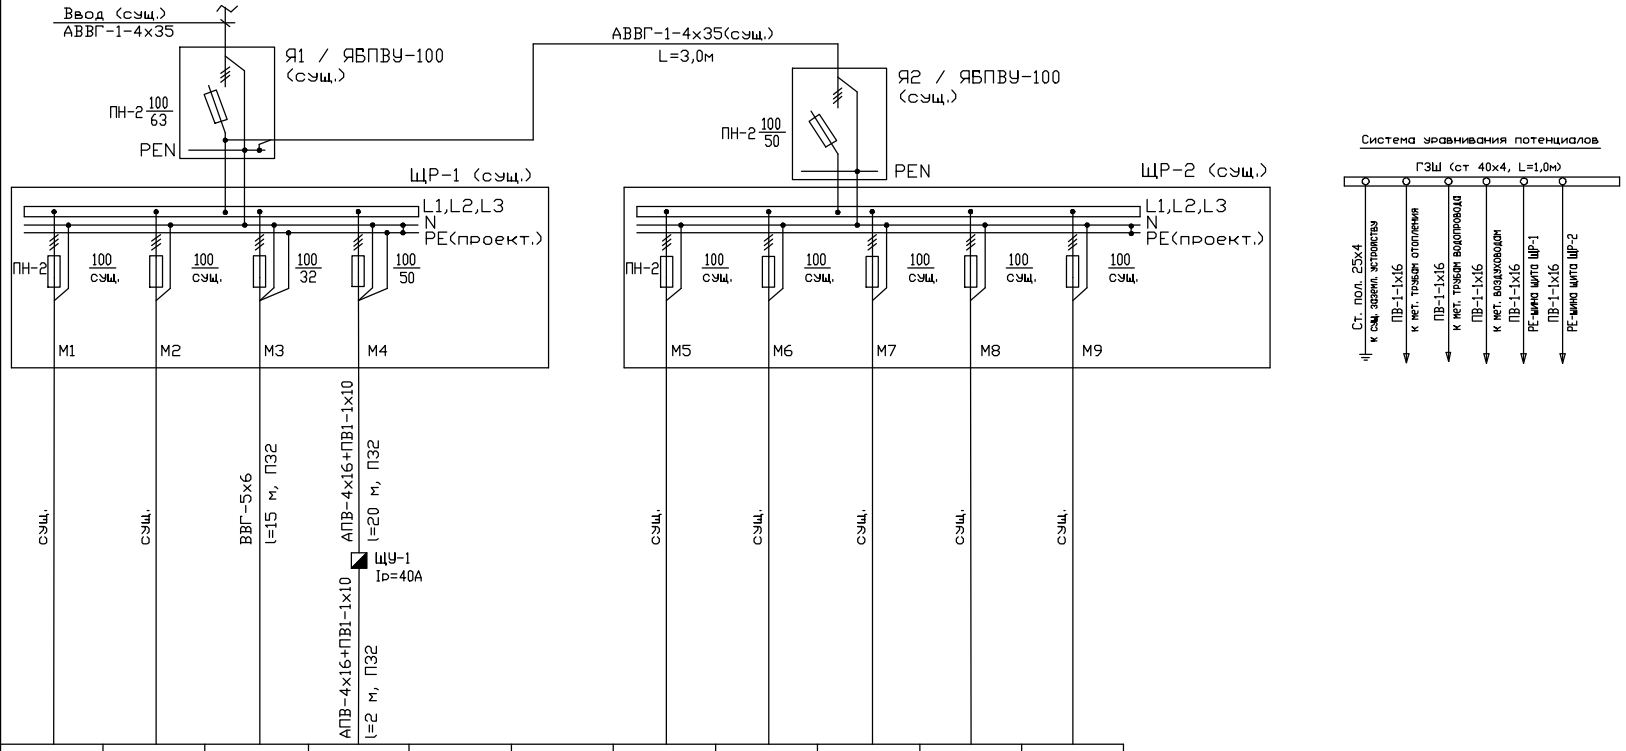

Согласовано

Взам. инв. №

Подп. и дата

Инв. № подл.

Изм.	Кол.уч.	Лист	№ док.	Подп.	Дата
Н. контр.					
Разраб.					
Проверил					
ГИП					
Директор					

Р2.1-1-ЭО

Стадия	Лист	Листов
РП	4	8

Схема электрическая принципиальная электроснабжения

Копировал:

Формат А3

PDF создан пробной версией pdfFactory Pro www.pdffactory.com