



Инв. N подл.	Подпись и дата	Взам. инв. N

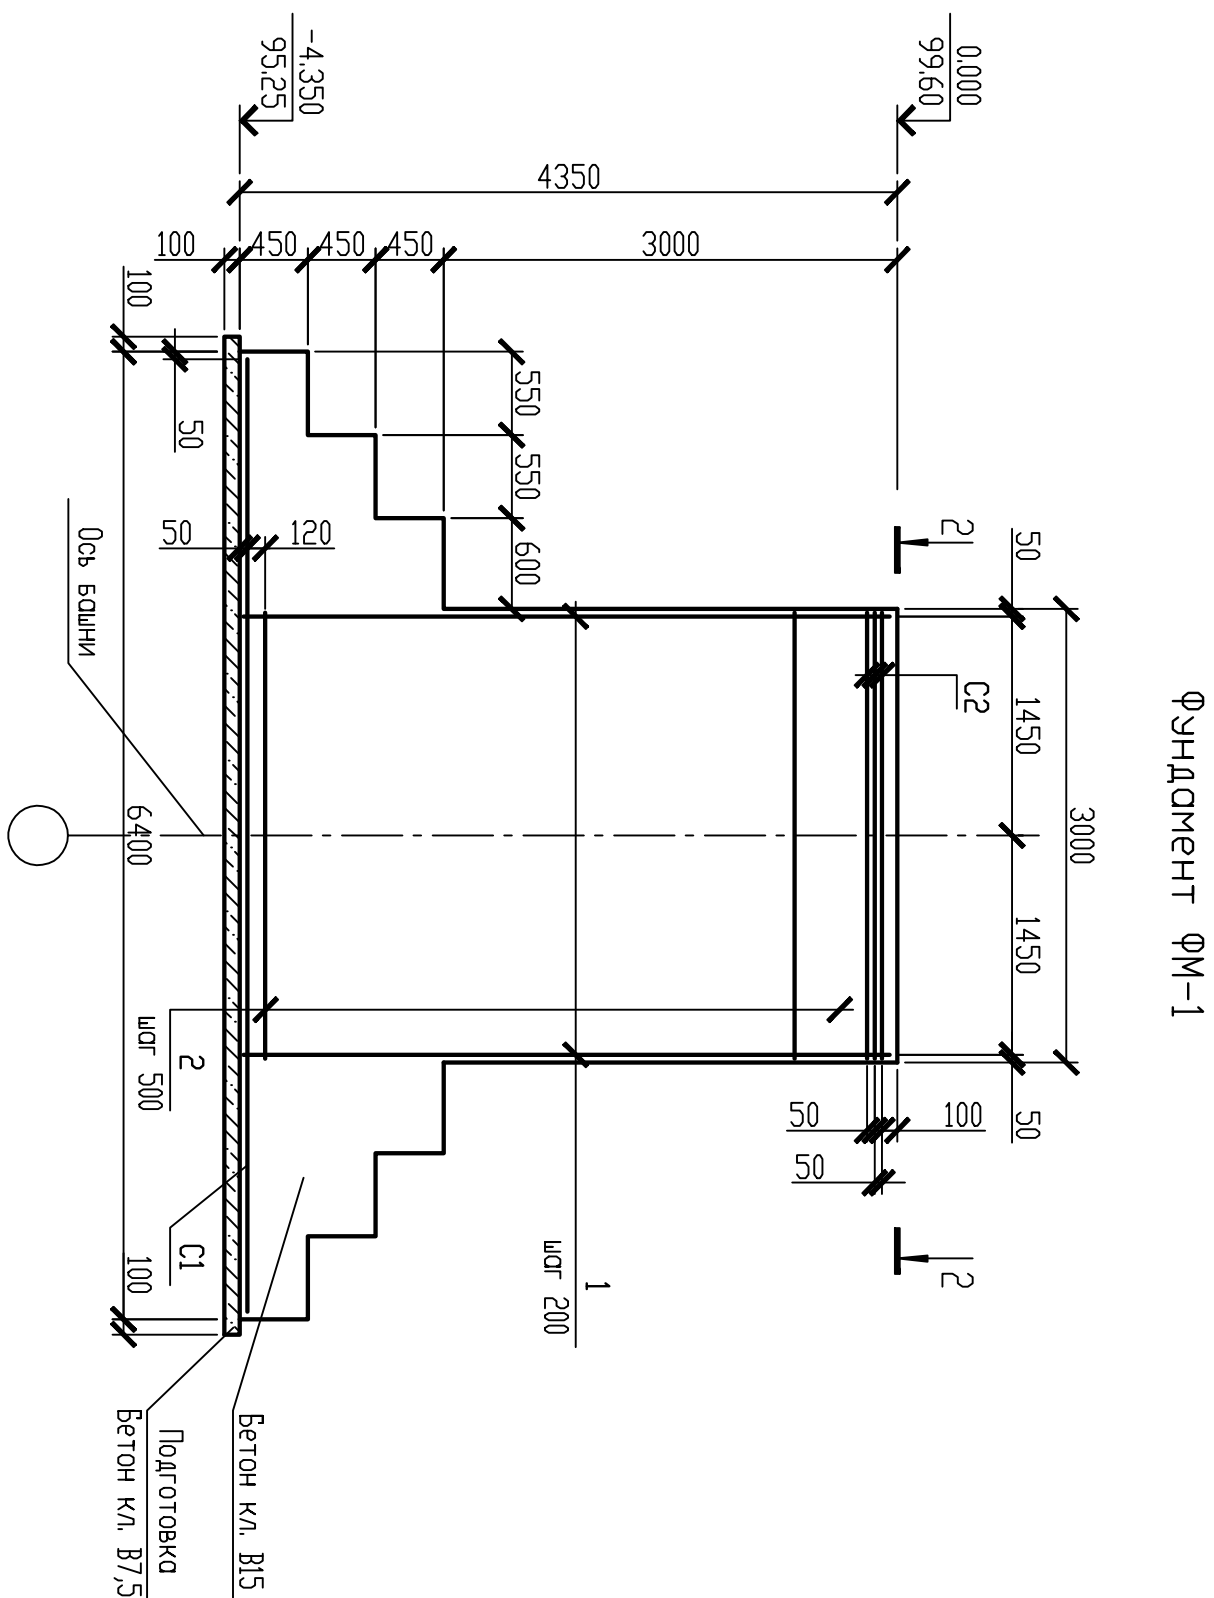

ФУНДАМЕНТ ФМ-1

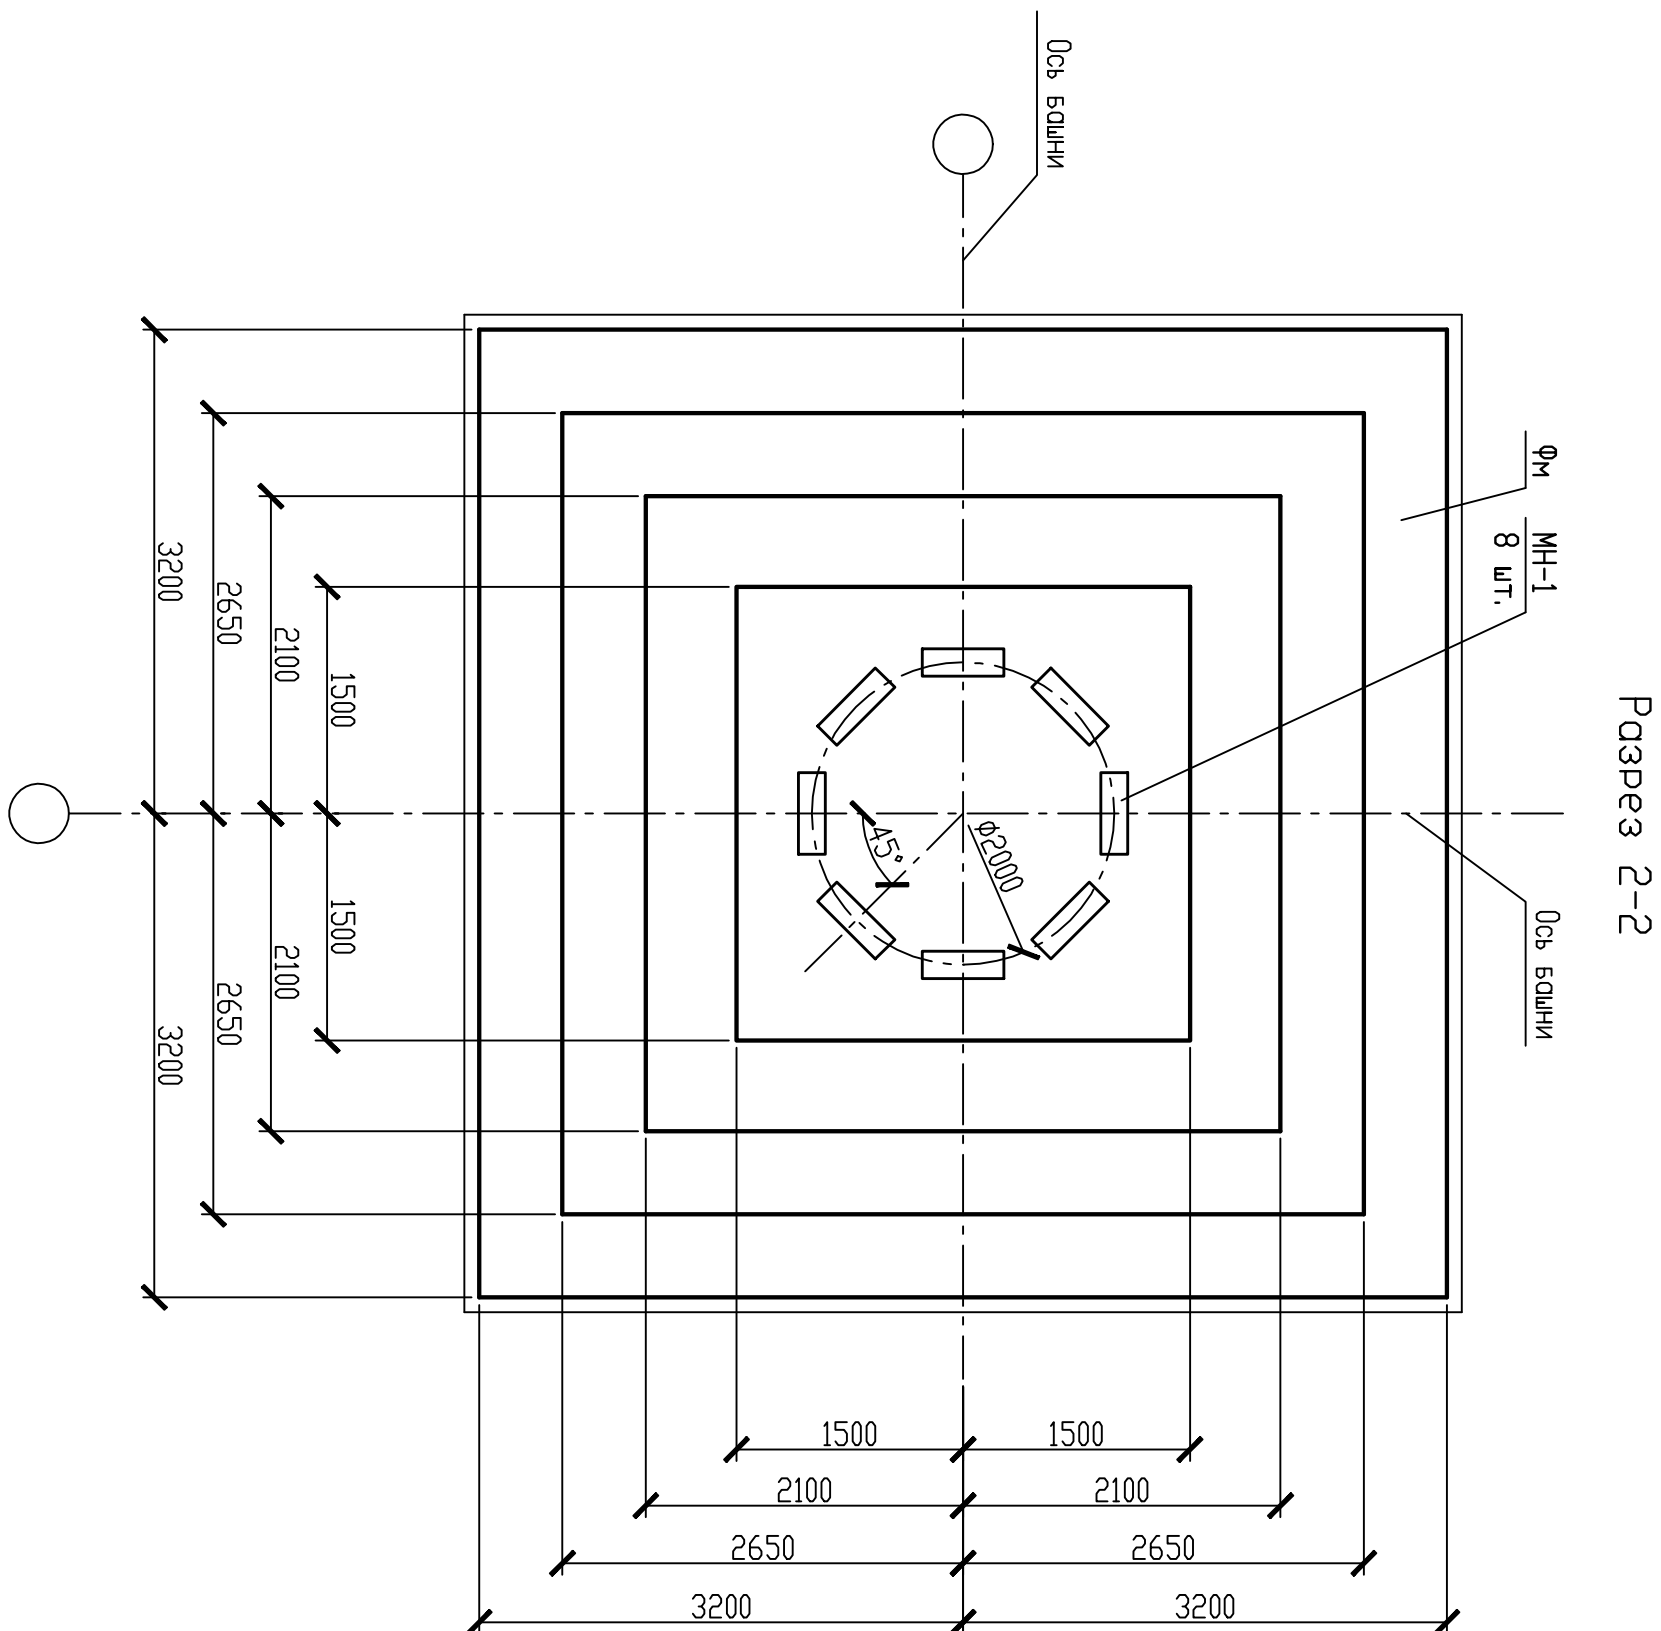

Page 2-2

Поз.	Обозначение	Наименование	Кол.	Масса ед.кг	Прим.
C-1	ГОСТ 23279-85	сетка ст. 12-А-III(А-400)-200	1	360,88	
C-2	ГОСТ 23279-85	сетка ст. 8-А-IV(А-240)-100	3	69,92	
МН-1	Лист 3	Изделие заводное МН-1	8	16,28	
1		20-А-III(А-400) ГОСТ 5781-82*, L=4275	60	10,54	
2		10-А-IV(А-240) ГОСТ 5781-82*, L=2950	24	1,12	
		Материалы			
		Бетон кл. В15, F100, W6	66,0		к3
		Бетон кл. В7,5	4,36		к3

Спецификация элементов фундамента ФМ-1

1. Общие указания: спотырь на листе 1.
2. Перед бетонированием ополуэка очистить от посторонних предметов и мусора, установить прокладку и фиксаторы, обеспечивающие проектное положение арматуры. Арматурные стержни до начала работ выпятнуть, очистить от ржавчины и грязи.
3. Защитный слой сетки С1 армирования подшады фундамента обеспечивается установкой пластиковых фиксаторов однокрючного использования. Расход фиксаторов не менее, чем 10-12 шт. на кв. метр.
4. Под фундаментаы выполнить бетонную подготовку из бетона кл. В7,5.

[illegible]